


Fortsetzung siehe Anlage 9.2.1

Fortsetzung siehe Anlage 9.2.5

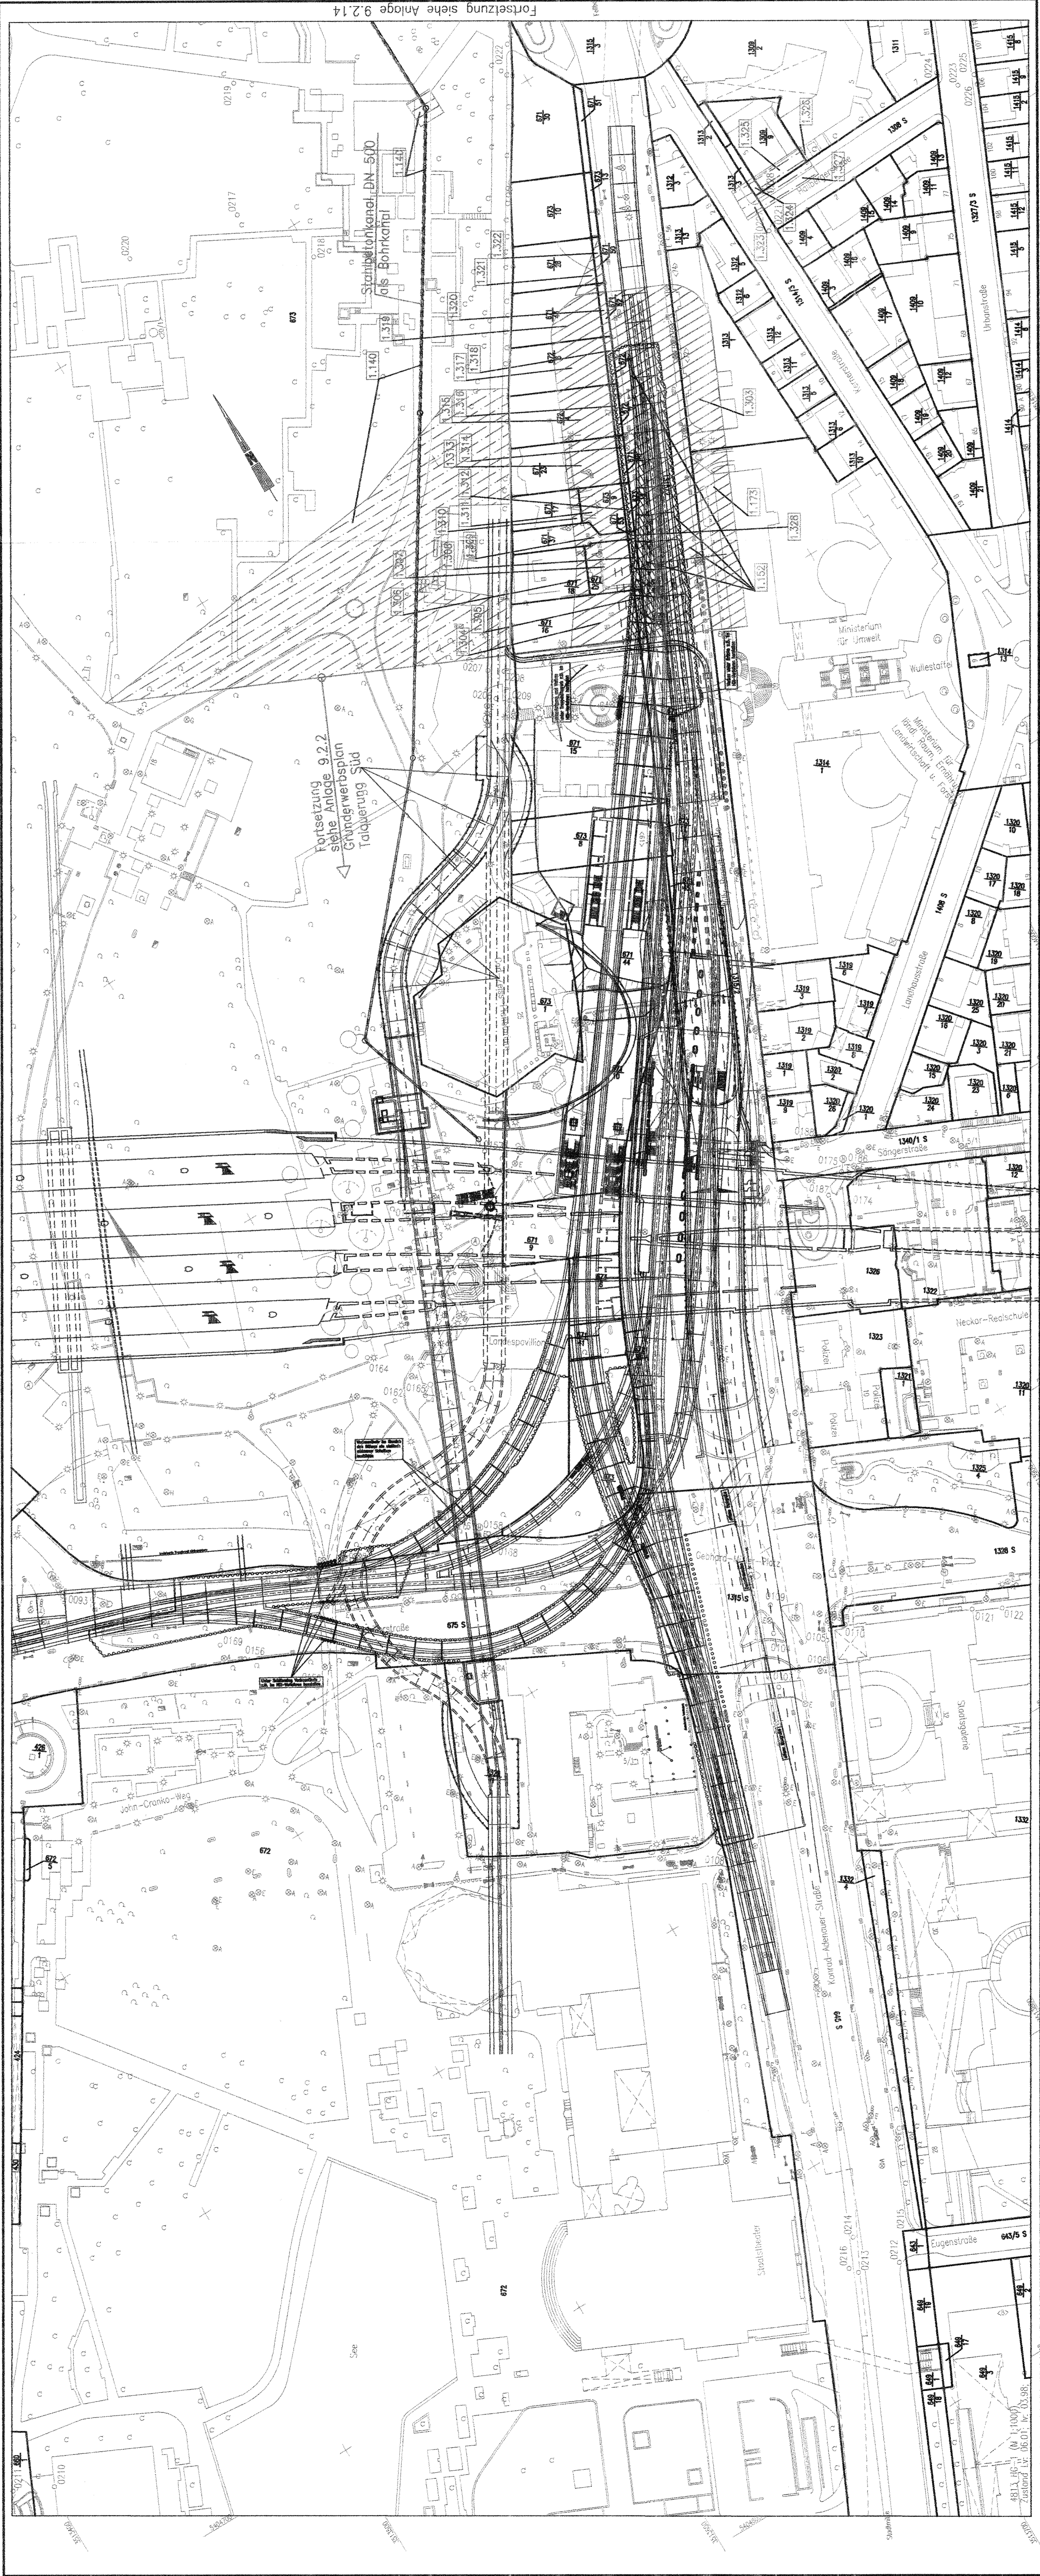

LEGENDE:

- zu erwerbende Fläche
- vorübergehende Inanspruchnahme während der Bauzeit (Schnittriff im rechten Winkel zum Nordpfeil)
- dingliche Belastung (Schnittriff parallel zum Nordpfeil)
- Vorübergehende Inanspruchnahme während der Bauzeit u. dingliche Belastung
- Bedarfslinien für Infiltrationsbrunnen während der Bauzeit
- lfd. Nr. im Grunderwerbsverzeichnis

Hinweis: Abzubrechende Bauwerke siehe Anlagen 4 und Anlagen 13.5–13.11

Kartengrundlage: Bestandsdaten der DB AG


Digitale Stadtkarte des Stadtmessungsausschusses Stuttgart

Für das Projekt Stuttgart 21 überarbeitet durch SEIB Ingenieur-Consult GmbH

Stuttgart **21** DBProjekt Stuttgart 21 Deutsche Bahn DB

Umgestaltung des Bahnknotens Stuttgart
 Ausbau- und Neubaustrecke Stuttgart – Augsburg
 Bereich Stuttgart – Wendlingen mit Flughafenanbindung

Planfeststellungsabschnitt 1.1 Takierung mit Hauptbahnhof
 Bau-km -0,4 +42,0 bis +0,4 +32,0

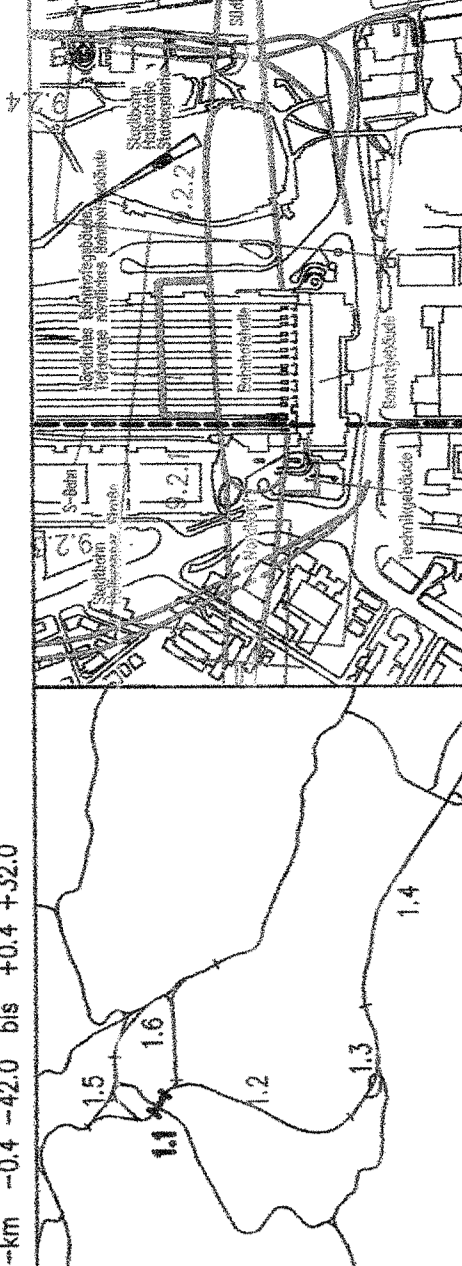

Geographische Codierung	Blattschnittcodierung	Organisatorische Codierung
1 1 2 5 10 0	4 8 13 H G - 1	P L I K I G
PK Baugrundstück Blattzahl	Blattnummer	Projektname
Auftraggeber	Projektleitung	Projektziele
DB Projekt Stuttgart 21 Wendlingen, 70 Königsplatz 2 70372 Stuttgart Tel. 07 11 / 22 29 33 - 10 Fax. 07 11 / 22 29 33 - 18	DB Projekt Stuttgart 21 Wendlingen, 70 Königsplatz 2 70372 Stuttgart Tel. 07 11 / 22 29 33 - 10 Fax. 07 11 / 22 29 33 - 18	DB und Partner GmbH BSP Industriestadt Königsplatz 15-17 70372 Stuttgart Tel. 07 11 / 22 29 33 - 10 Fax. 07 11 / 22 29 33 - 18

Grunderwerbsplan
Verlegung Stadtbahnhaltestelle Staatsgalerie

Datum	08/01	Schloß	Brugg
Gezeichnet	08/01	Gezeichnet	08/01
Gezeichnet	08/01	Gezeichnet	08/01
Gezeichnet	08/01	Gezeichnet	08/01

Maßstab 1: 1000

Freigabe DBProjekt GmbH Stuttgart 21
gez. R. Baier

Datum: 24.08.2001 373-2-1

Ersetzt für Plan-Nr. 373-2-1

Anlage Planfeststellungsunterlagen

Genehmigungsvermerk – Eisenbahn-Bundesamt

Datum: 24.08.2001 373-2-1

Genehmigungsvermerk

Name: Unterschrift

Anlage 9.2.4

Blatt 1 von 1