




Verkehrsstufe 1

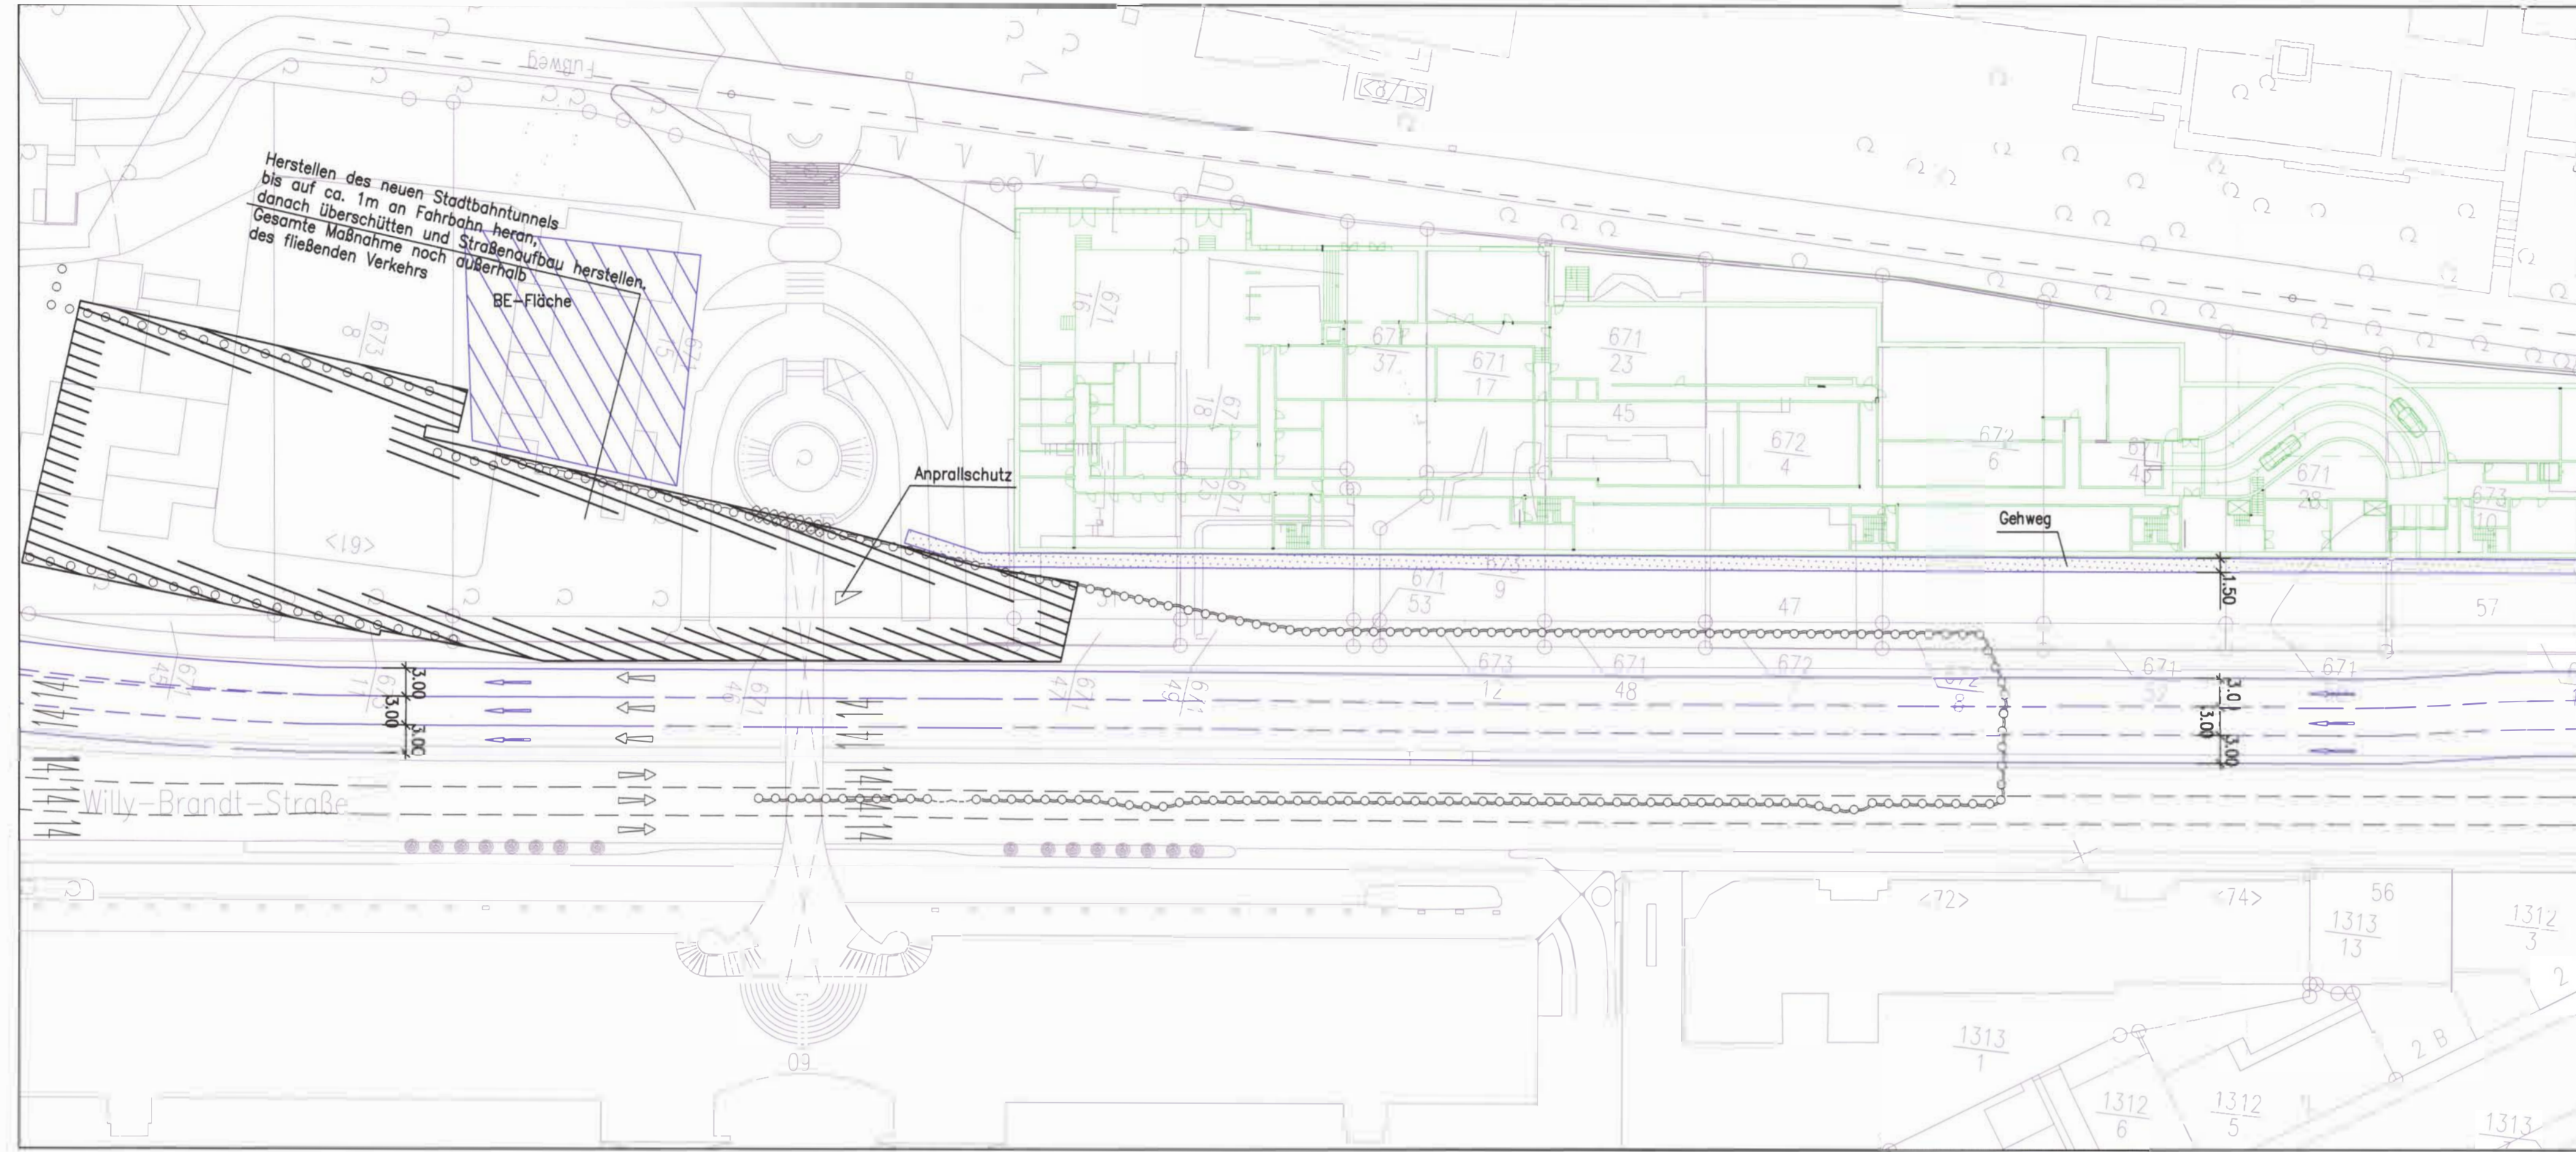


Verkehrsstufe 2

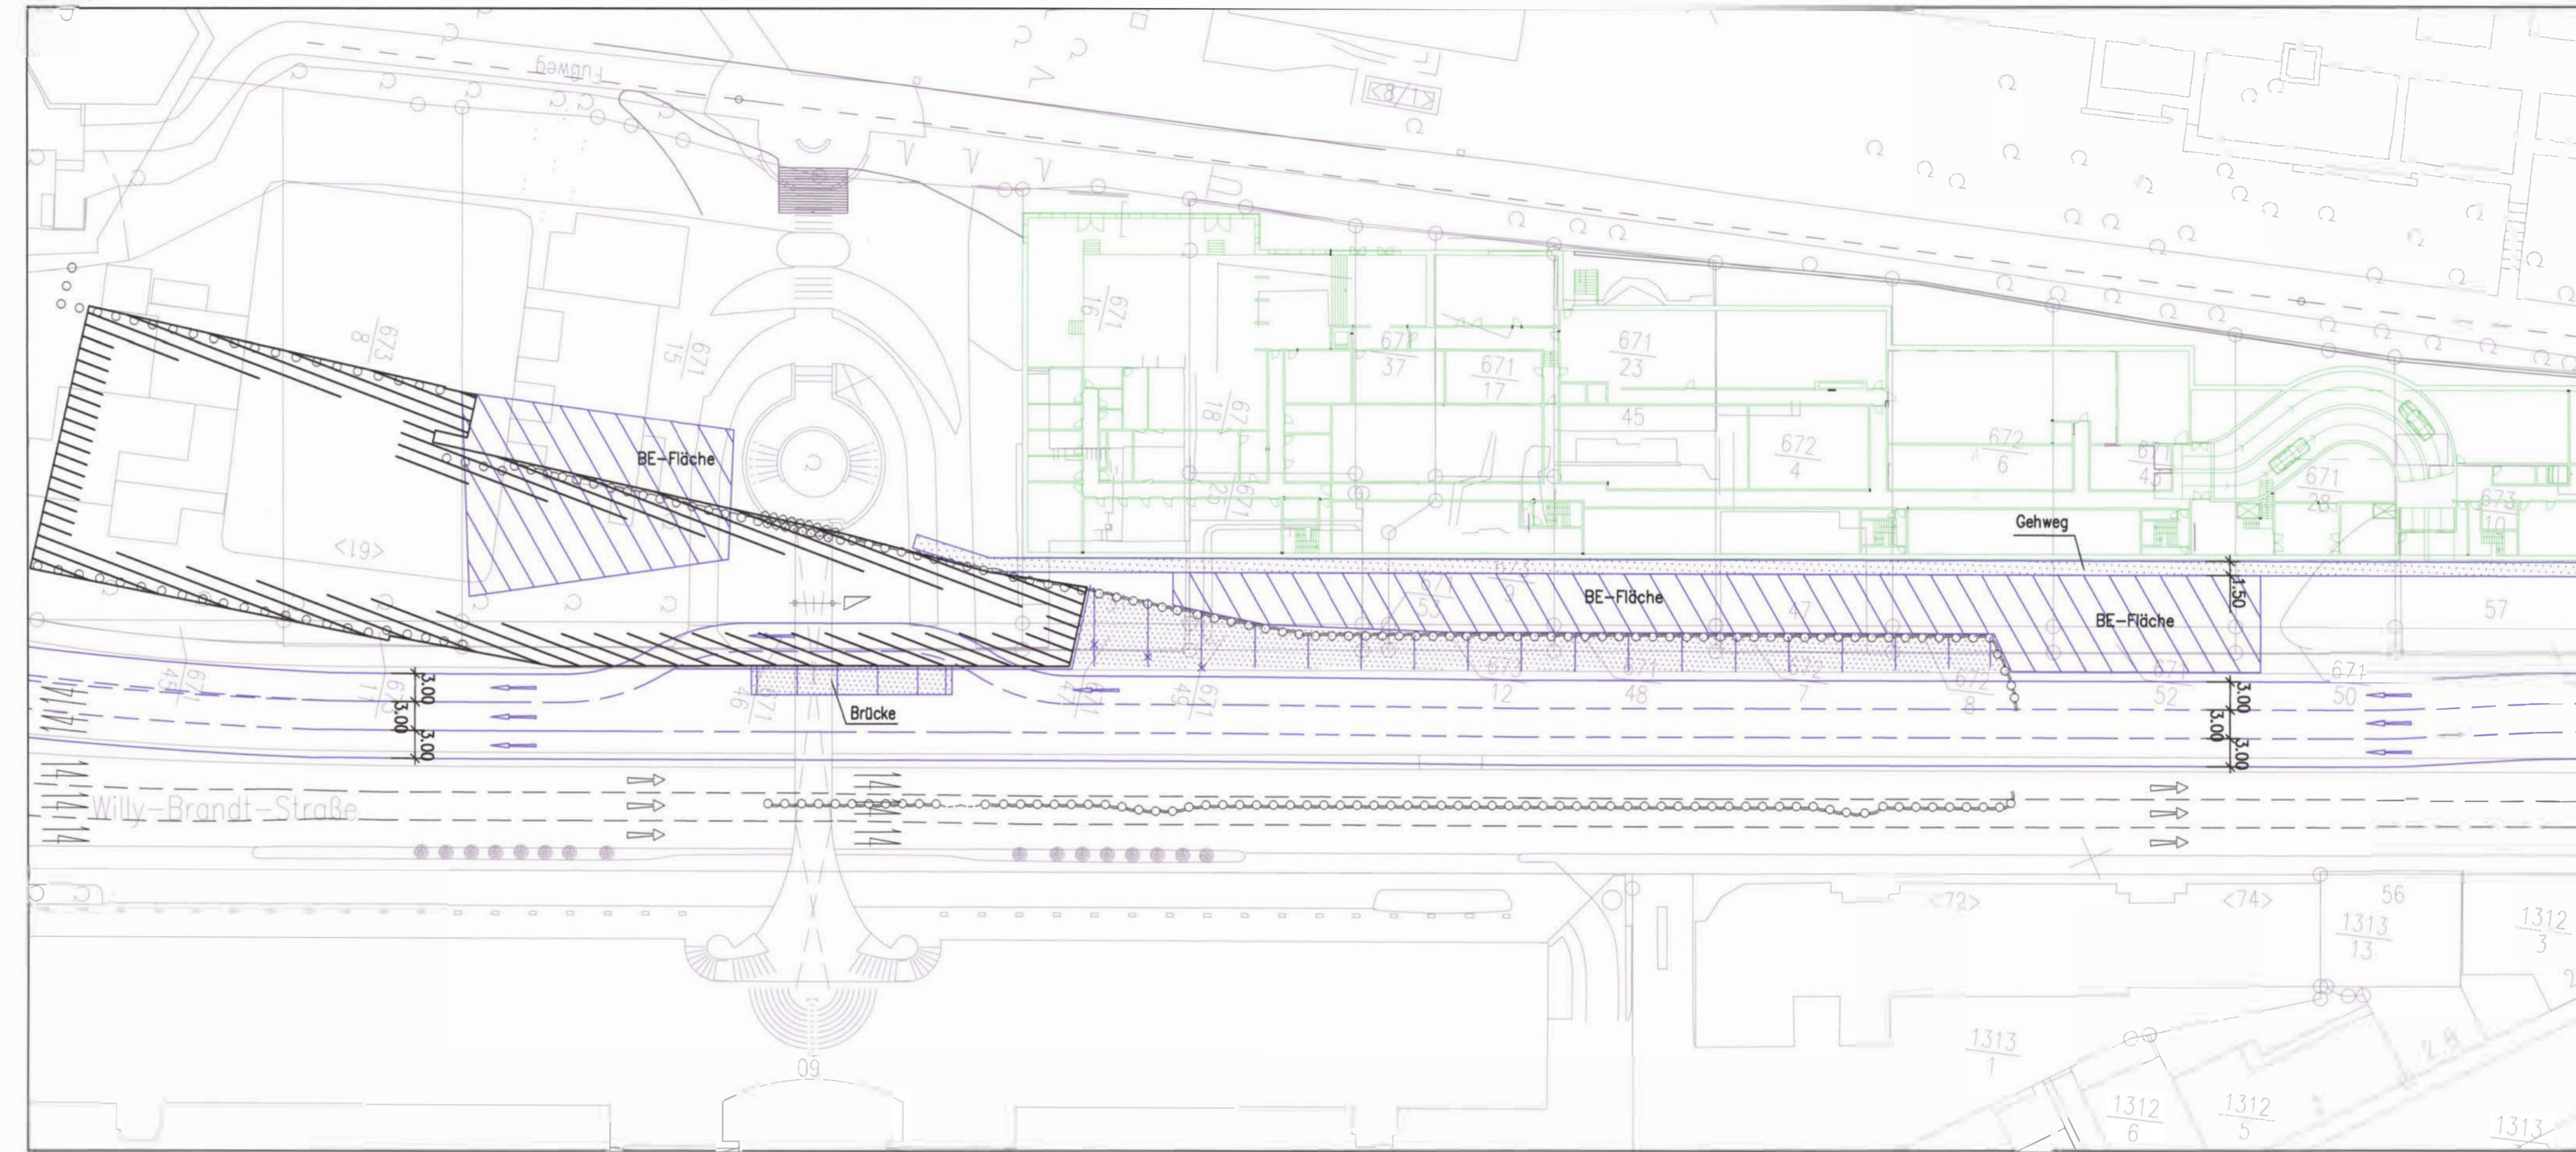

Verkehrsstufe 3

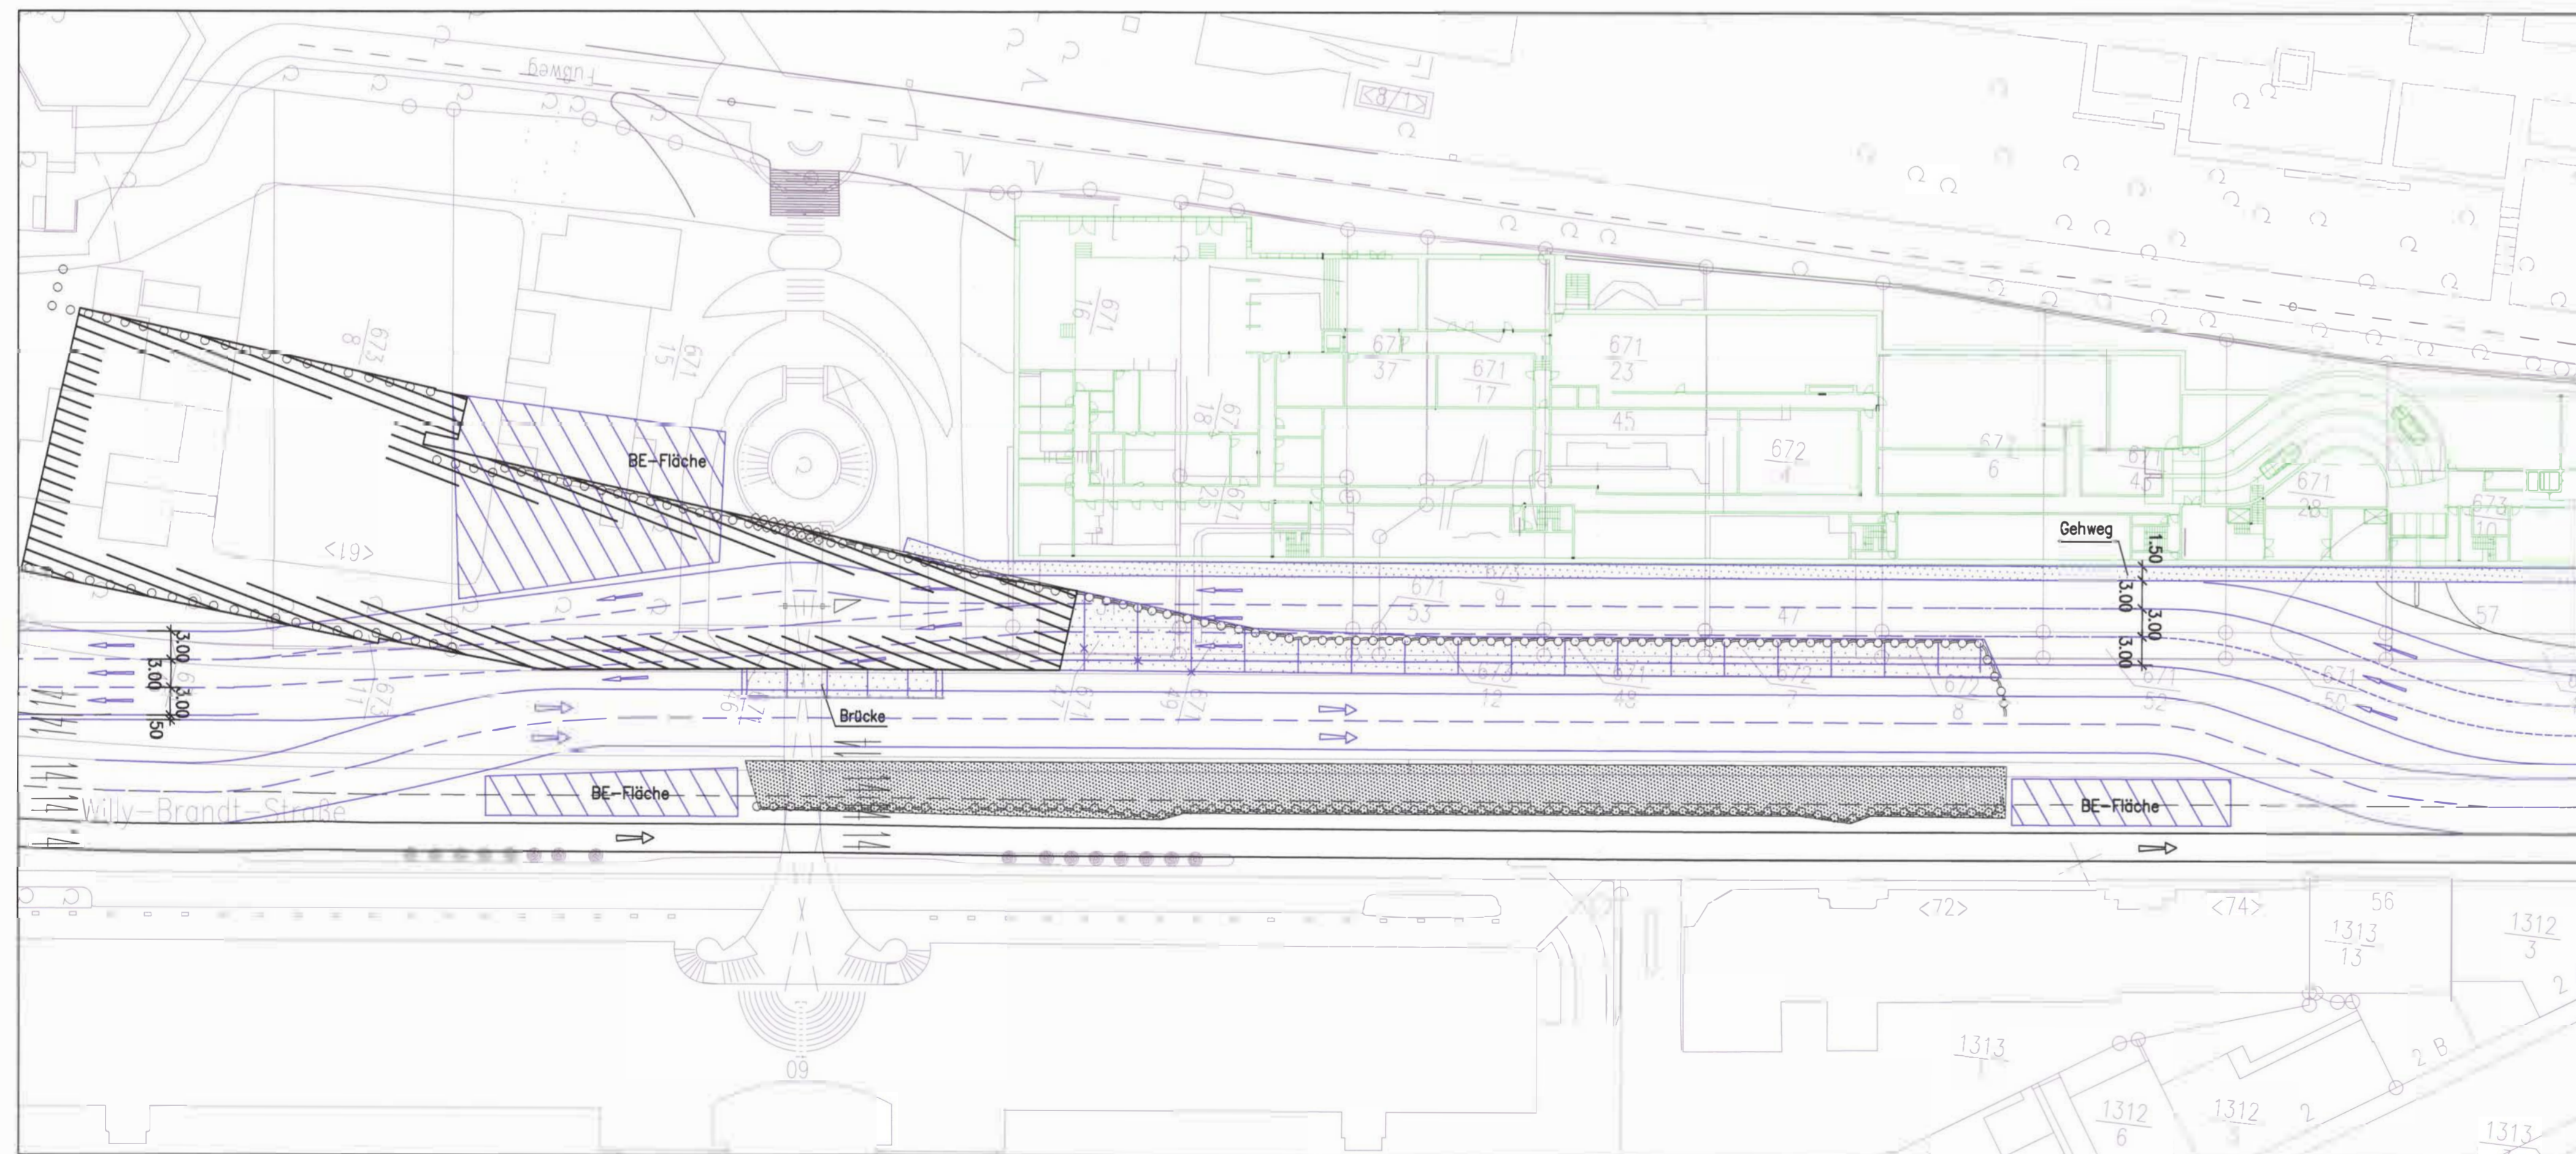

Verkehrsstufe 4

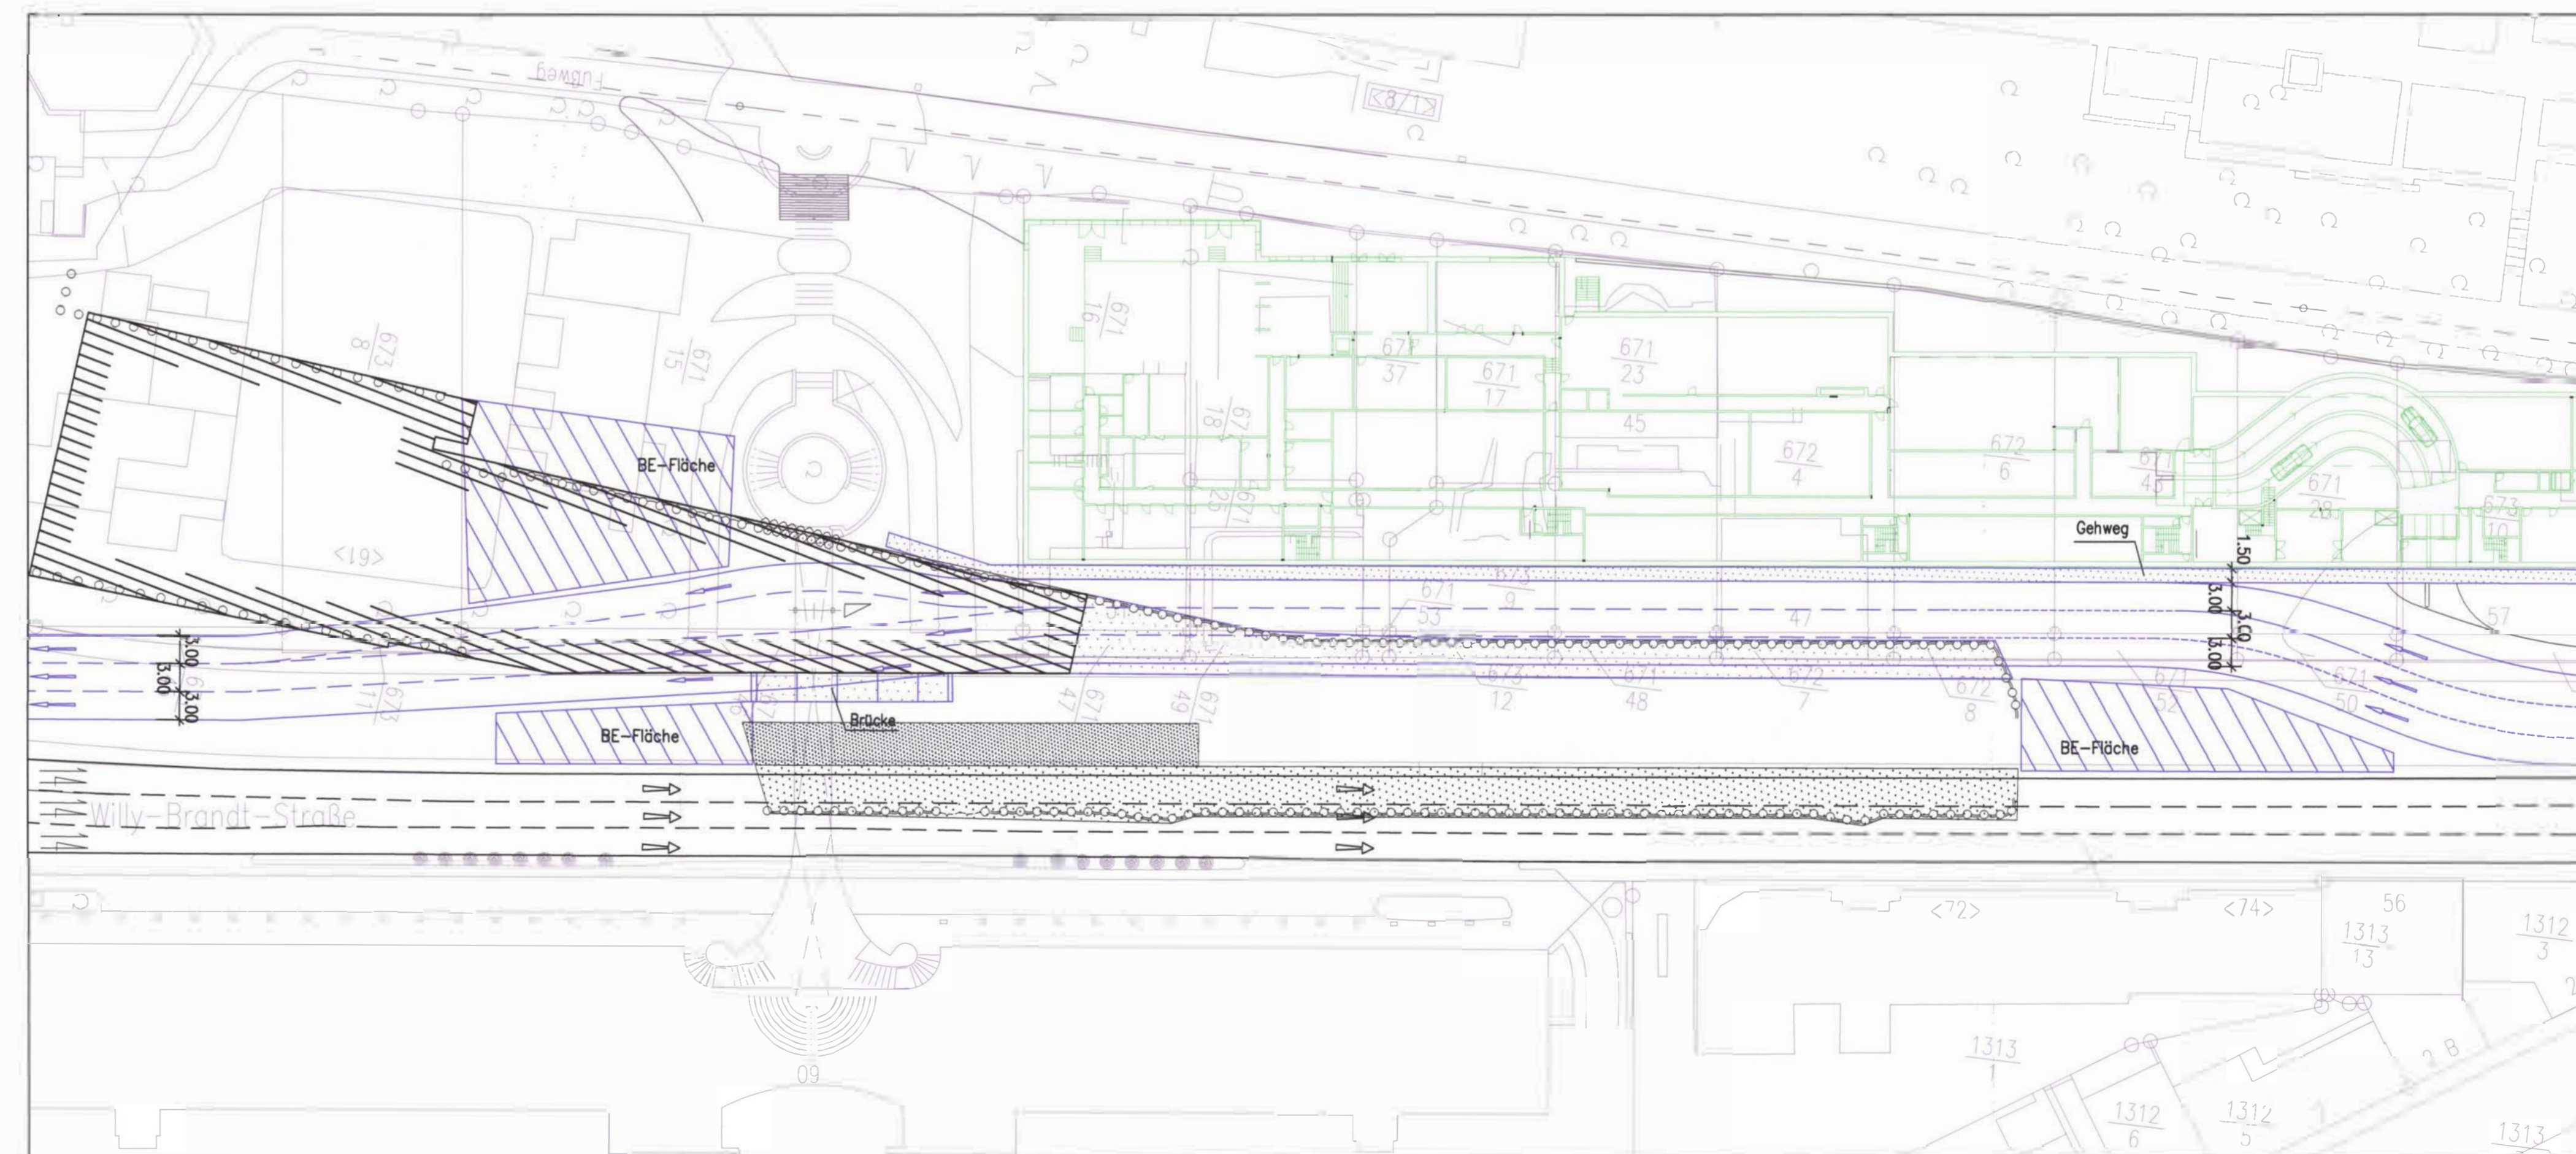

- Legende:
- Veränd. Fahrbahnrand
 - Baugrubenabdeckung im Bau
 - Baugrubenabdeckung befahrbar
 - Baufeld/Lagerflächen
 - Änderung gegenüber Planfeststellung
 - Neubau Ministerium

Planfeststellungsbeschluss
 vom 28.01.2005
 Nr. 59/60 Reg.-TSt-PA 1.1
 3. Auflage
 vom 28.03.2009
 Nr. 59/60-59/p/02-283.702

Ersetzt Plan Anlage 14.2.7 der Planfeststellung Stuttgart 21, PF A 1.1.

Willy-Brandt-Straße		VERMÖGEN UND BAU BADEN-WÜRTTEMBERG	
Grundstück der Landesstiftung Baden-Württemberg		AMT STUTTGART ROTEBÜHLSTR. 100 70178 STUTTGART	
Dienststelle	0 8 3 0 6	<i>Carpe Koch</i>	
Bauwerk	2 5	Verlegung Stadtbahnhaltestelle Staatsgalerie	
Planart	G 2 0 2 1 0 0 B	Verkehrsführung während der Bauzeit Verkehrsstufen Willy-Brandt-Str., Bereich Interconti-Steg	
Masstab im Original	M : 5 0 0		
DIN	PL	GEZEICHNET	BEARBEITET
59.4/139.9 cm		DoB	Baur
Datum	19.11.2008	VERFILMT	
		Boll und Partner Beratende Ingenieure VBI, GmbH & Co. KG Ebnau, 11 70488 Stuttgart Tel. 07143 9666-0 Fax 07143 9666-10 info@bollundpartner.de	