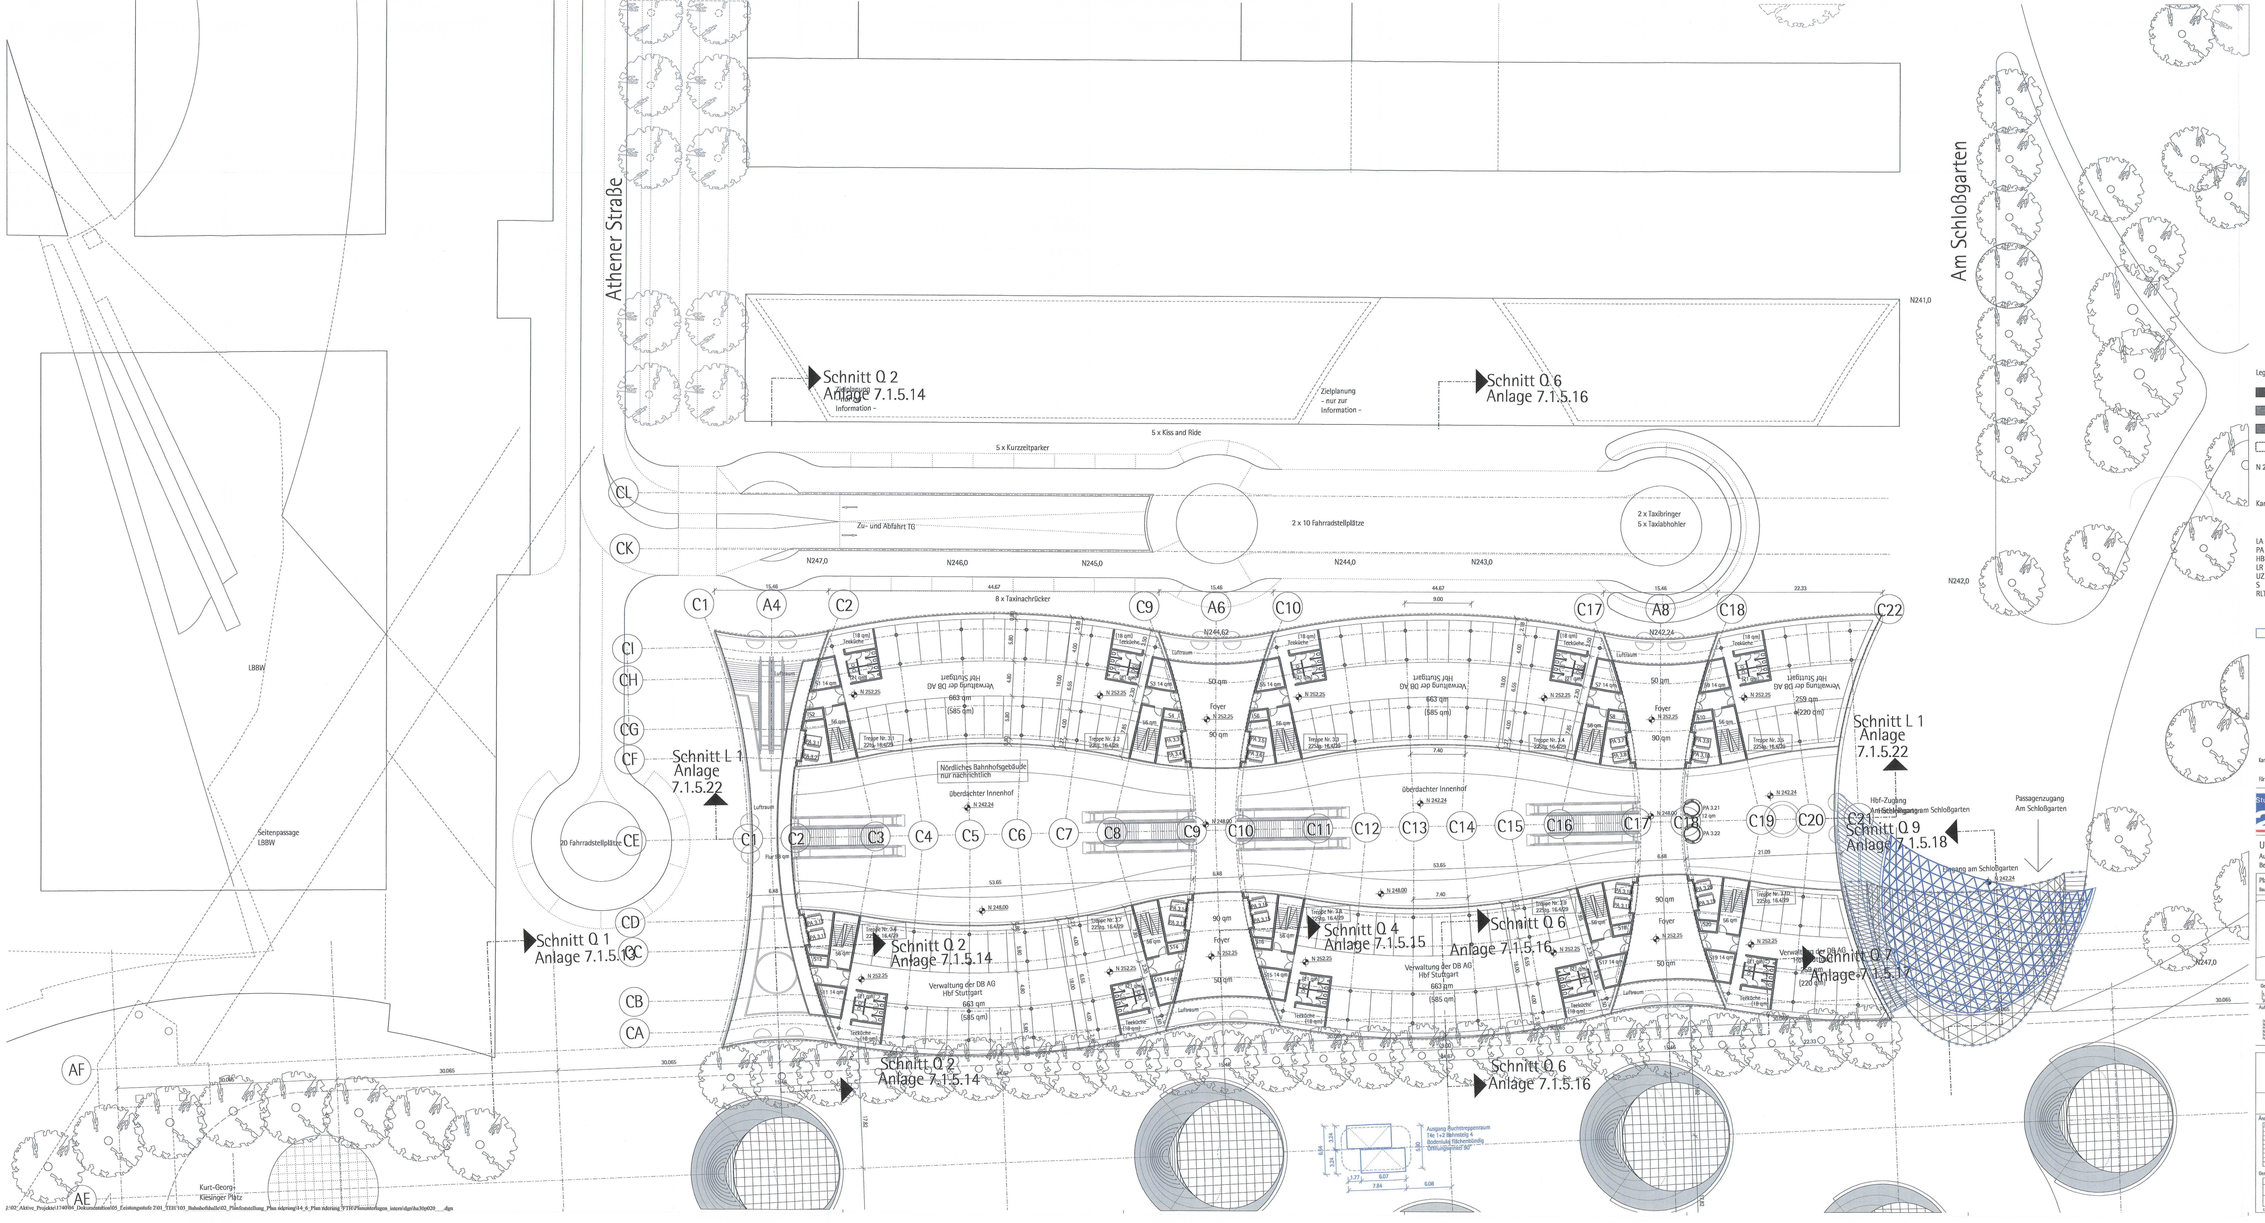

Legende:

- Bestand
- Neuplanung
- mit Erdreich verfüllt
- Abbruch
- N 242,75 — Höhenangaben im neuen System; Höhendifferenz zwischen altem (»ürtl.) System und neuem System: neu = alt +0,123m
- Kartengrundlage: Bestandsdaten der DB AG; Digitale Stadtkarte des Stadtmessungsamtes Stuttgart; Für das Projekt Stuttgart 21 überarbeitet durch SSB Ingenieur-Consult GmbH
- LA — Lastenaufzug
- PA — Personenaufzug
- HB — Hebebühne
- LR — Luftraum
- UZ — Unterzug
- S — Schacht
- RLT — Raumlufttechn. Anlage
- Planänderung

Kartengrundlage: Bestandsdaten der DB AG
Digitale Stadtkarte des Stadtmessungsamtes Stuttgart
Für das Projekt Stuttgart 21 überarbeitet durch SSB Ingenieur-Consult GmbH

Stuttgart 21 — DBProjekt Stuttgart 21 — Deutsche Bahn — DB

NUR ZUR INFORMATION

Umgestaltung des Bahnknotens Stuttgart

Ausbau- und Neubaustrecke Stuttgart – Augsburg
Bereich Stuttgart-Wendlingen mit Flughafenanbindung

Planfeststellungsabschnitt 1.1 Talquerung mit Hauptbahnhof

Bau-km -0,4 +42,0 bis +0,4 +33,0



