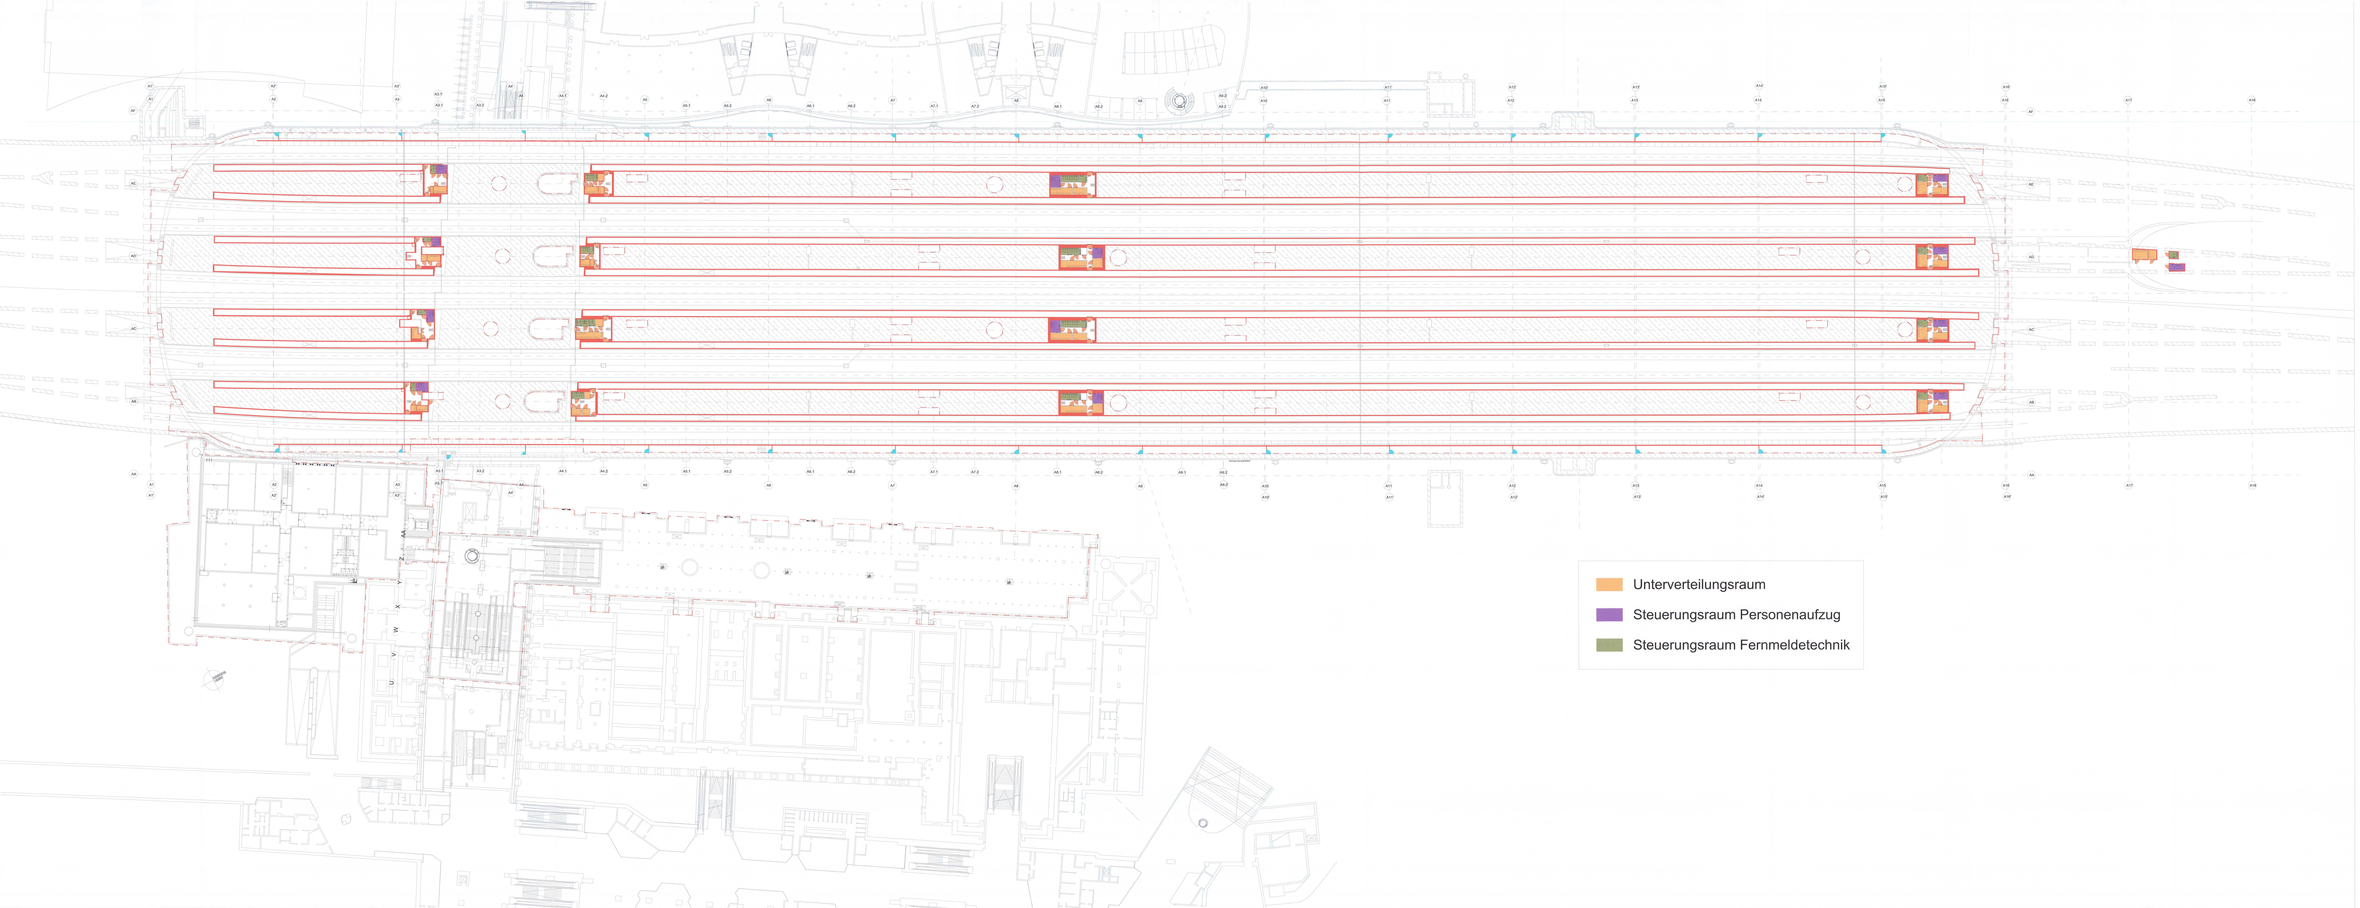






Datum Planstand bezieht sich nur auf die Rückführung der Entwurfsplanung auf den Status des Planfeststellungsbeschlusses 2005

Stuttgart 21

DB

Neubaustrecke des Bahnknotens Stuttgart






Bahnhofshalle
Ebene -1M, Gesamt
Rettungswege und Brandschutzklappen

Maßstab 1:200





