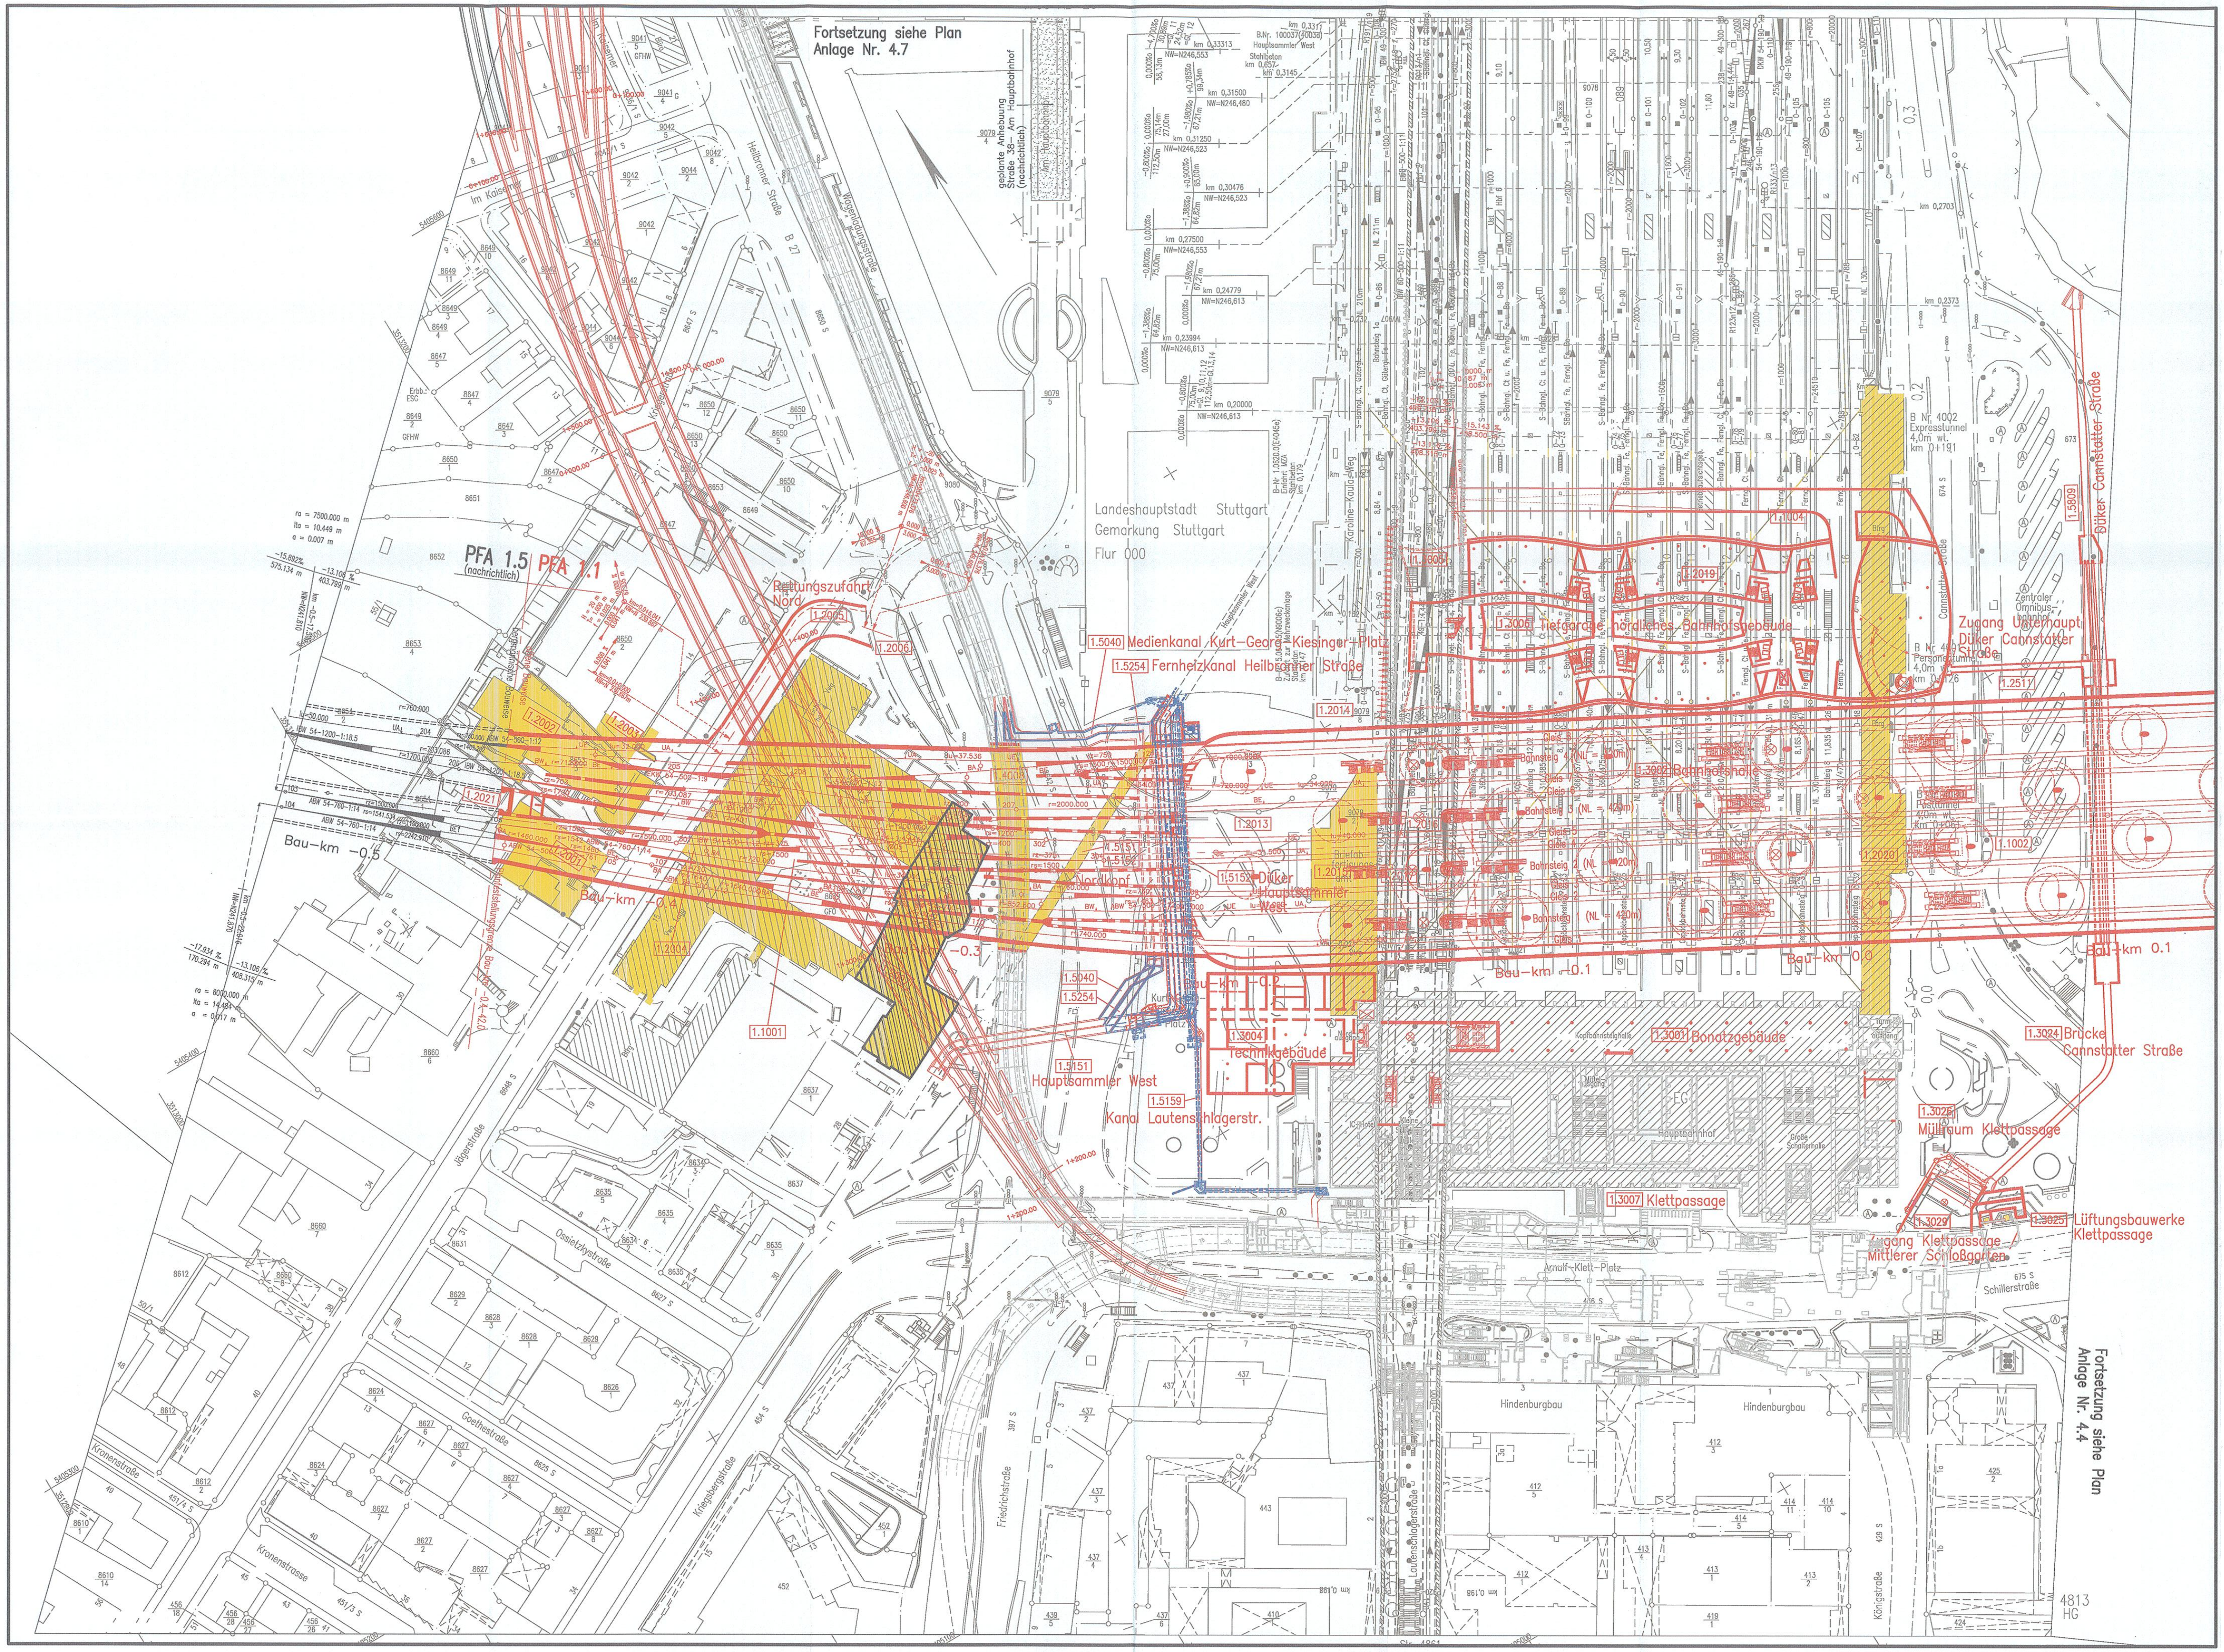

LEGENDE:

(rot)	neue Bauwerke	(punktiert)	geplante Bebauung Südwest LB nachrichtlich
(gelb)	Abbruch	(dunkle Linie)	neue Bauwerke nachrichtlich
(gelb schraffiert)	Teilgebäude Direktion bleibt erhalten	(graue Linie)	Bestand
1.xxxx	lfd. Nr. im Bauwerksverzeichnis		

Baustraßen, Baustelleneinrichtungsflächen und Gleisplanung im Bereich Logistikfläche C2 siehe Anlage 13

Umbau Gleisvorfeld siehe Plan Anlage 4.11

Kartengrundlage: Bestandsdaten der DB AG
Digitale Stadtkarte des Stadtmessungsamtes Stuttgart
Für das Projekt Stuttgart 21 überarbeitet durch SEIB Ingenieur-Consult GmbH

Stuttgart 21 DBProjekt Stuttgart 21 — Deutsche Bahn DB

Umgestaltung des Bahnknotens Stuttgart

Ausbau- und Neubaustrecke Stuttgart – Augsburg
Bereich Stuttgart-Wendlingen mit Flughafenanbindung

Planfeststellungsabschnitt 1.1 Talquerung mit Hauptbahnhof

Bau-km -0.4 -42.0 bis +0.4 +32.0

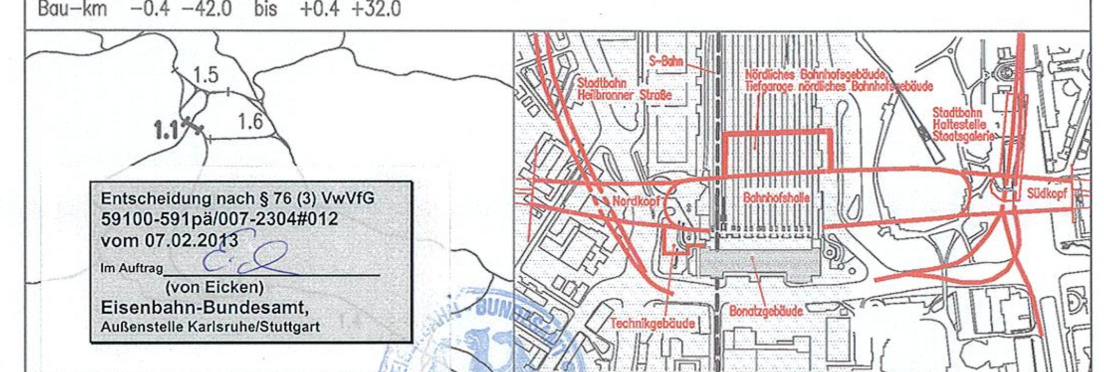

Entscheidung nach § 76 (3) VwVfG
59100-591pä/007-2304#012
vom 07.02.2013
Im Auftrag
(von Eicken)
Eisenbahn-Bundesamt,
Außenstelle Karlsruhe/Stuttgart

Geographische Codierung	Blattschnittcodierung	Organisatorische Codierung
1.1 0 0 0 (PFA, Bauabschnitt, Blattschnitt)	4 8 1 3 H F (Streckennummer, Bezirk)	P I t v I K 1 9 (Phase, Planzeichen, Gewerk, Ebene, Planinhalt, Index)

Auftraggeber	Projektsteuerung	Planer – bearbeitet im Auftrag der DBProjekt GmbH Stuttgart 21
DBProjekt GmbH Stuttgart 21 Wolframstr. 20 70191 Stuttgart Tel. 07 11 / 2 27 85 – 0 Fax. 07 11 / 2 27 85	Drees & Sommer Infra Consult & Management GmbH Lautenschlagerstraße 2 70173 Stuttgart Tel. 07 11 / 22 29 33 – 10 Fax. 07 11 / 22 29 33 – 90	Ingenieur – Arbeitsgemeinschaft BGS Ingenieursozietät, Hanauer Landstraße 135–137, 60314 Frankfurt a. M., Tel. 069 / 95921 – 0, Fax. 069 / 95921 – 437 Boll und Partner GmbH, Etzelstraße 11, 70180 Stuttgart, Tel. 0711 / 64954 – 0, Fax. 0711 / 64954 – 10 Stuttgart, den 10.08.2001 gez. Dr. Eisert

Lageplan Nord

Gleis- / Bahnsteigebene
Ebene (-1)

	Datum	Name
Gezeichnet	08/01	Wi / Hap
Bearbeiter	08/01	Rl
Geändert		

Maßstab 1:1000

"Urheberschutz" – Alle Rechte bei der DBProjekt GmbH Stuttgart 21

Änderungsvermerke

Index	Änderungen	Datum	Name
A	Teilerhalt ehemaliges Direktionsgebäude der DB	27.11.03	Rl, Wi
B	Gleichstellung 6. Planänderung, Anordnung Dükerrohre, u. Konstr. Ober- und Unterhaupt, Abmessungen Fernheiz- u. Medienkanal	30.03.12	Fc, De

Freigabe DBProjekt GmbH Stuttgart 21
gez. R. Baur
Datum: 24.08.2001

Ersatz für Plan-Nr. (Phase, Index)
Ersetzt durch Plan-Nr.

Genehmigungsvermerk – Eisenbahn-Bundesamt

Datum	Genehmigungsvermerk	Name	Unterschrift

Anlage Planfeststellungsunterlagen
Anlage 4.1
Blatt 1 von 1

J:\Abt-Bi\B-Beratung\971289-Stuttgart_21_PFA1_1\Blaudruck-ab-Dez2007\9te_Gruendung

Planstand: 30.03.12