

# 2. PLANÄNDERUNGSVERFAHREN


Auftragnehmer:	Planverfasser:
DB NETZE	Arbeitsgemeinschaft ARGE FAZ21 Spielmann AG / Ing.-Biro Dipl.-Ing. H. Wösling GmbH / Amberg Engineering AG
DB Netz AG INPG 1 (S) Baustellenverwaltung für die Großprojekte im Bereich Süd Theodor-Haus-Allee 7 60488 Frankfurt/M	c/o SPIEKERMANN AG CONSULTING ENGINEERS Silberstraße 128 70176 Stuttgart Stuttgart Ort, Datum, Unterschrift
Planung:	DB Projekt Bau GmbH Großprojekt Stuttgart 21 - Wendingen - Ulm LEB-SW-02 Rüppelstraße 17 70191 Stuttgart

Verbindungsbauwerk 9a, Dammringe	gez. Hewer / Skrzypczyk	17.06.2010
Index: Änderungen bzw. Ergänzungen	Name:	Datum:


Stuttgart **21** DBProjekt Stuttgart 21 Deutsche Bahn **DB**

Umgestaltung des Bahnknotens Stuttgart  
Ausbau- und Neubaustrecke Stuttgart - Augsburg  
Bereich Stuttgart-Wendingen mit Flughafenanbindung

Planfeststellungsabschnitt 1.2 Fildertunnel  
Baub Abschnitt km 0,432 - km 10,030

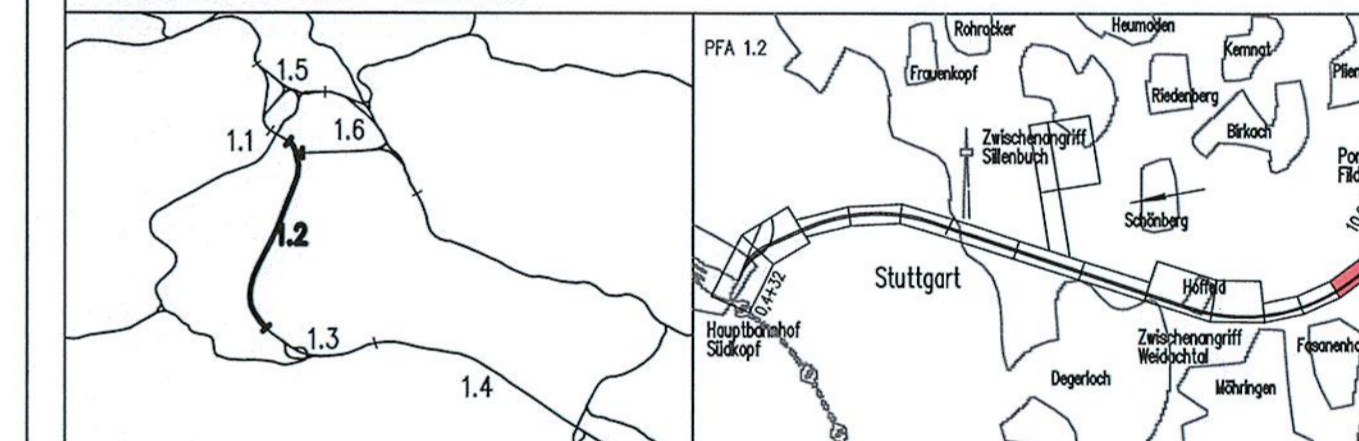

Geographische Codierung 1.2   1   2   D   W	Blattschnittcodierung 4   8   1   3   H   T   -	Organisatorische Codierung P   I   S   H   V   M   H   I
Auftraggeber DBProjekt GmbH Stuttgart 21 Wolframsstraße 20 70191 Stuttgart Tel. 07 11 / 2 27 85 - 0 Fax. 07 11 / 2 27 85 - 999	Projektsteuerung Drees & Sommer Infra Consult & Management GmbH Ludwigschloßstraße 2 70173 Stuttgart Tel. 07 11 / 22 29 33 - 10 Fax. 07 11 / 22 29 33 - 90	Planer - bearbeitet im Auftrag der DBProjekt GmbH Stuttgart 21 BUNG / DE-Consult / FRIEDNER Kronenstr. 36 70174 Stuttgart Tel. 0711 / 182 59 - 0 Fax 0711 / 182 59 - 24 Aufgestellt: gez. Beyer Stuttgart, 30.11.2001

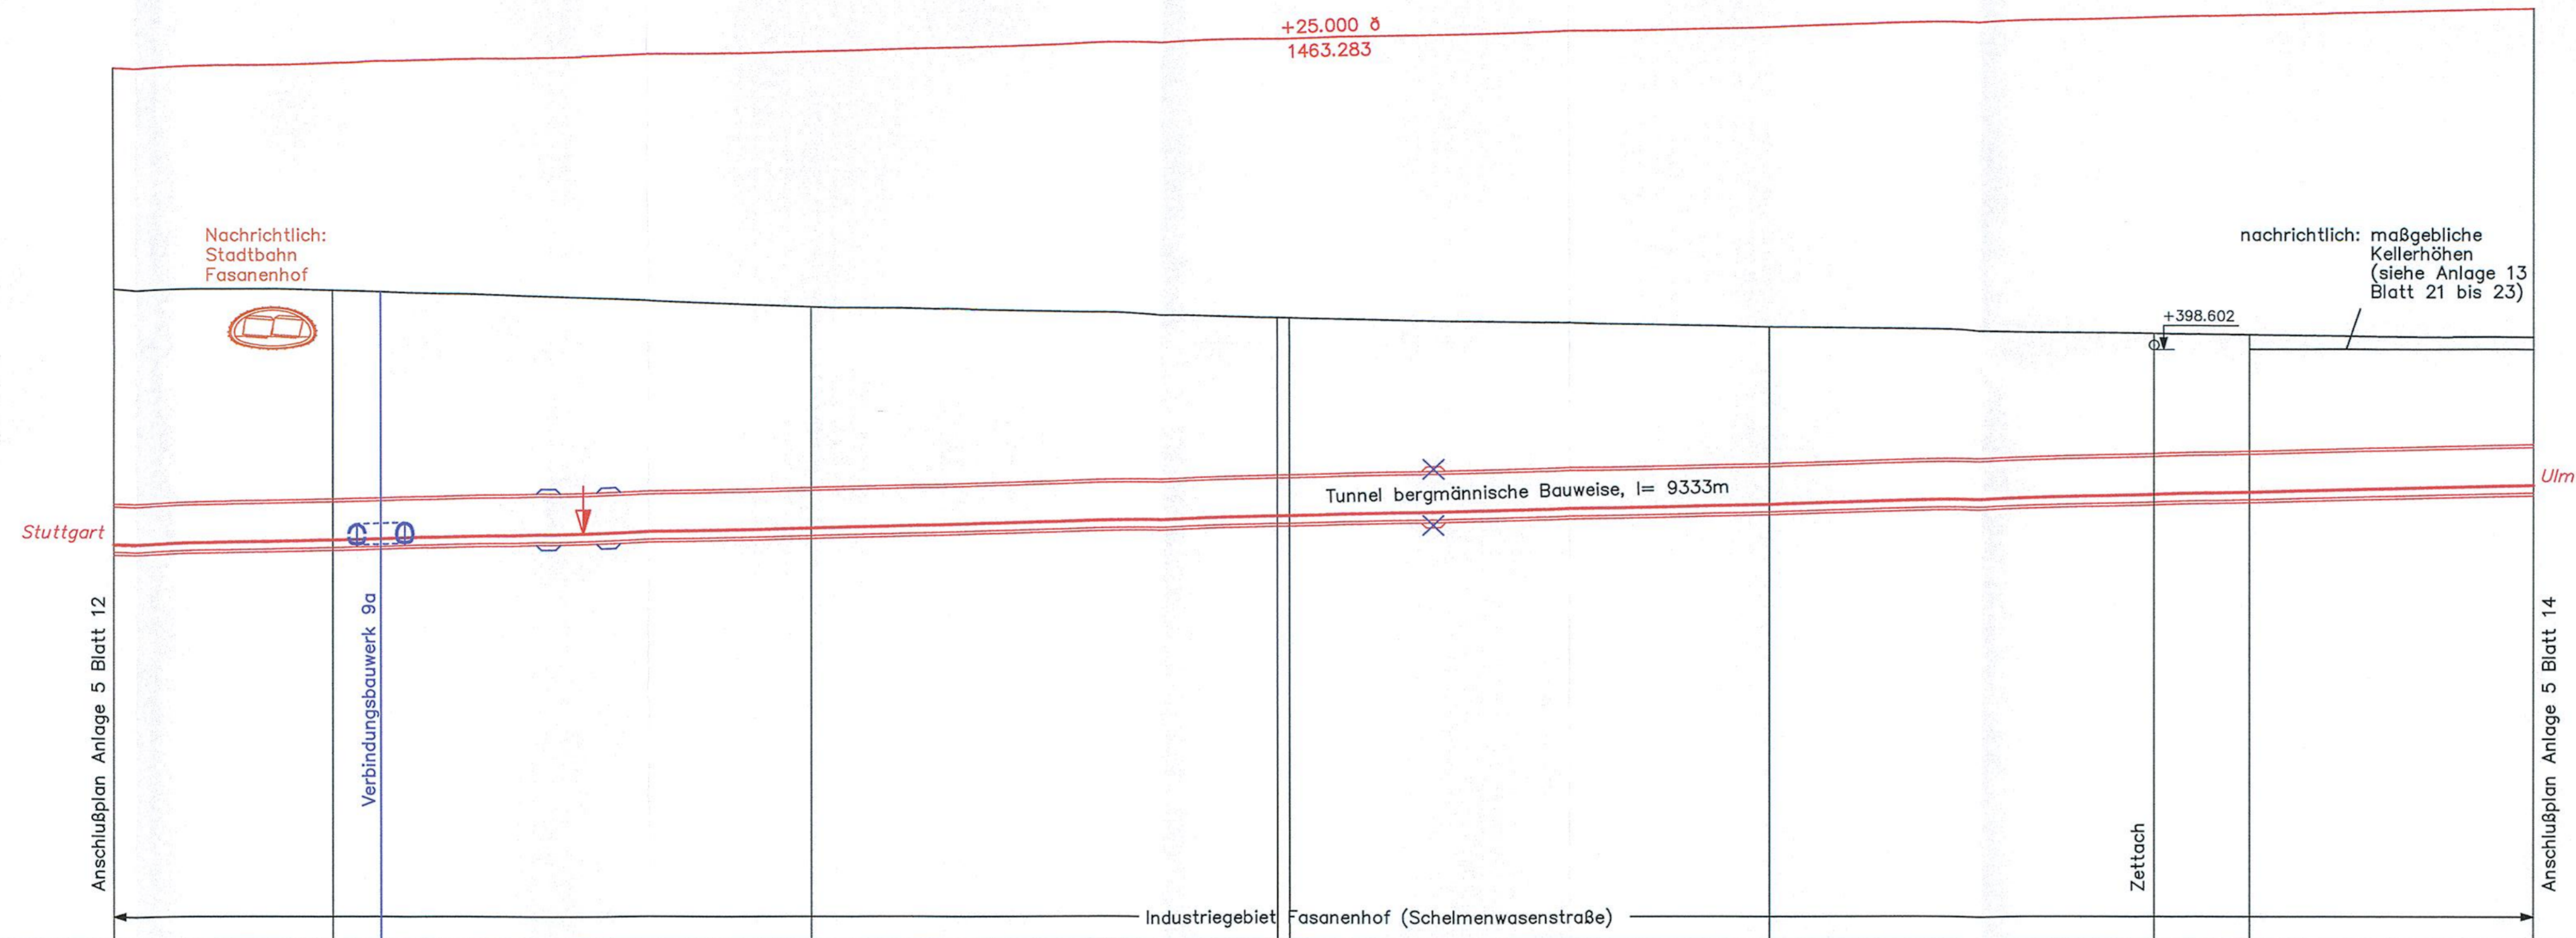

M = 1:1000/1000  
NN 275.00

GRADIENTE	357,774	358,786	359,017		363,669	363,759	366,231	368,237	368,731	370,206
GELÄNDE	411,200	410,881	409,694	407,646	405,171	403,335	401,958	401,754	401,274	
STATION	854,000	900,000	910,000	0,000	87,604	100,000	200,000	280,208	300,000	359,000
		8.9		9.0	9.1		9.2		9.3	

KRÜMMUNGSBAND 5/R

l=2997.30  
r=2328.00

LANDKREIS	Stuttgart
GEMEINDE	Möhringen

<b>Höhenplan</b> Gleisplanung, km 8,854 ... 9,359		Datum	Name
Gezeichnet	11/01	PBO/LHI	
Bearbeiter	11/01	JHR	

"Urheberschutz" - Alle Rechte bei der DBProjekt GmbH Stuttgart 21  
Maßstab: 1:1000/1000  
Freigabe DB ProjektBau GmbH

Änderungsvermerke	Planungsrechtliche Zulassungsentscheidung erteilt am 26. Februar 2013 59130-591ps/005-2304#006 Eisenbahn-Bundesamt, Außenstelle Karlsruhe/Stuttgart Im Auftrag Hartwich		
Genehmigungsvermerk	Genehmigung Hartwich		
Index	Änderungen	Datum	Name
A	Umtrassierung, nachrichtliche Planung Dritter	18.08.2003	gez. Marquart
Ersatz für Plan-Nr. <input type="text"/> Index <input type="text"/> Ersatz durch Plan-Nr. <input type="text"/> Anlage Planfeststellungsunterlagen Anlage 5 Blatt 13B von 17			