Legende

- Planung
- Planung alt, nach 2. Änderungsverfahren nicht mehr aktuell
- Planung vom 2. Änderungsverfahren

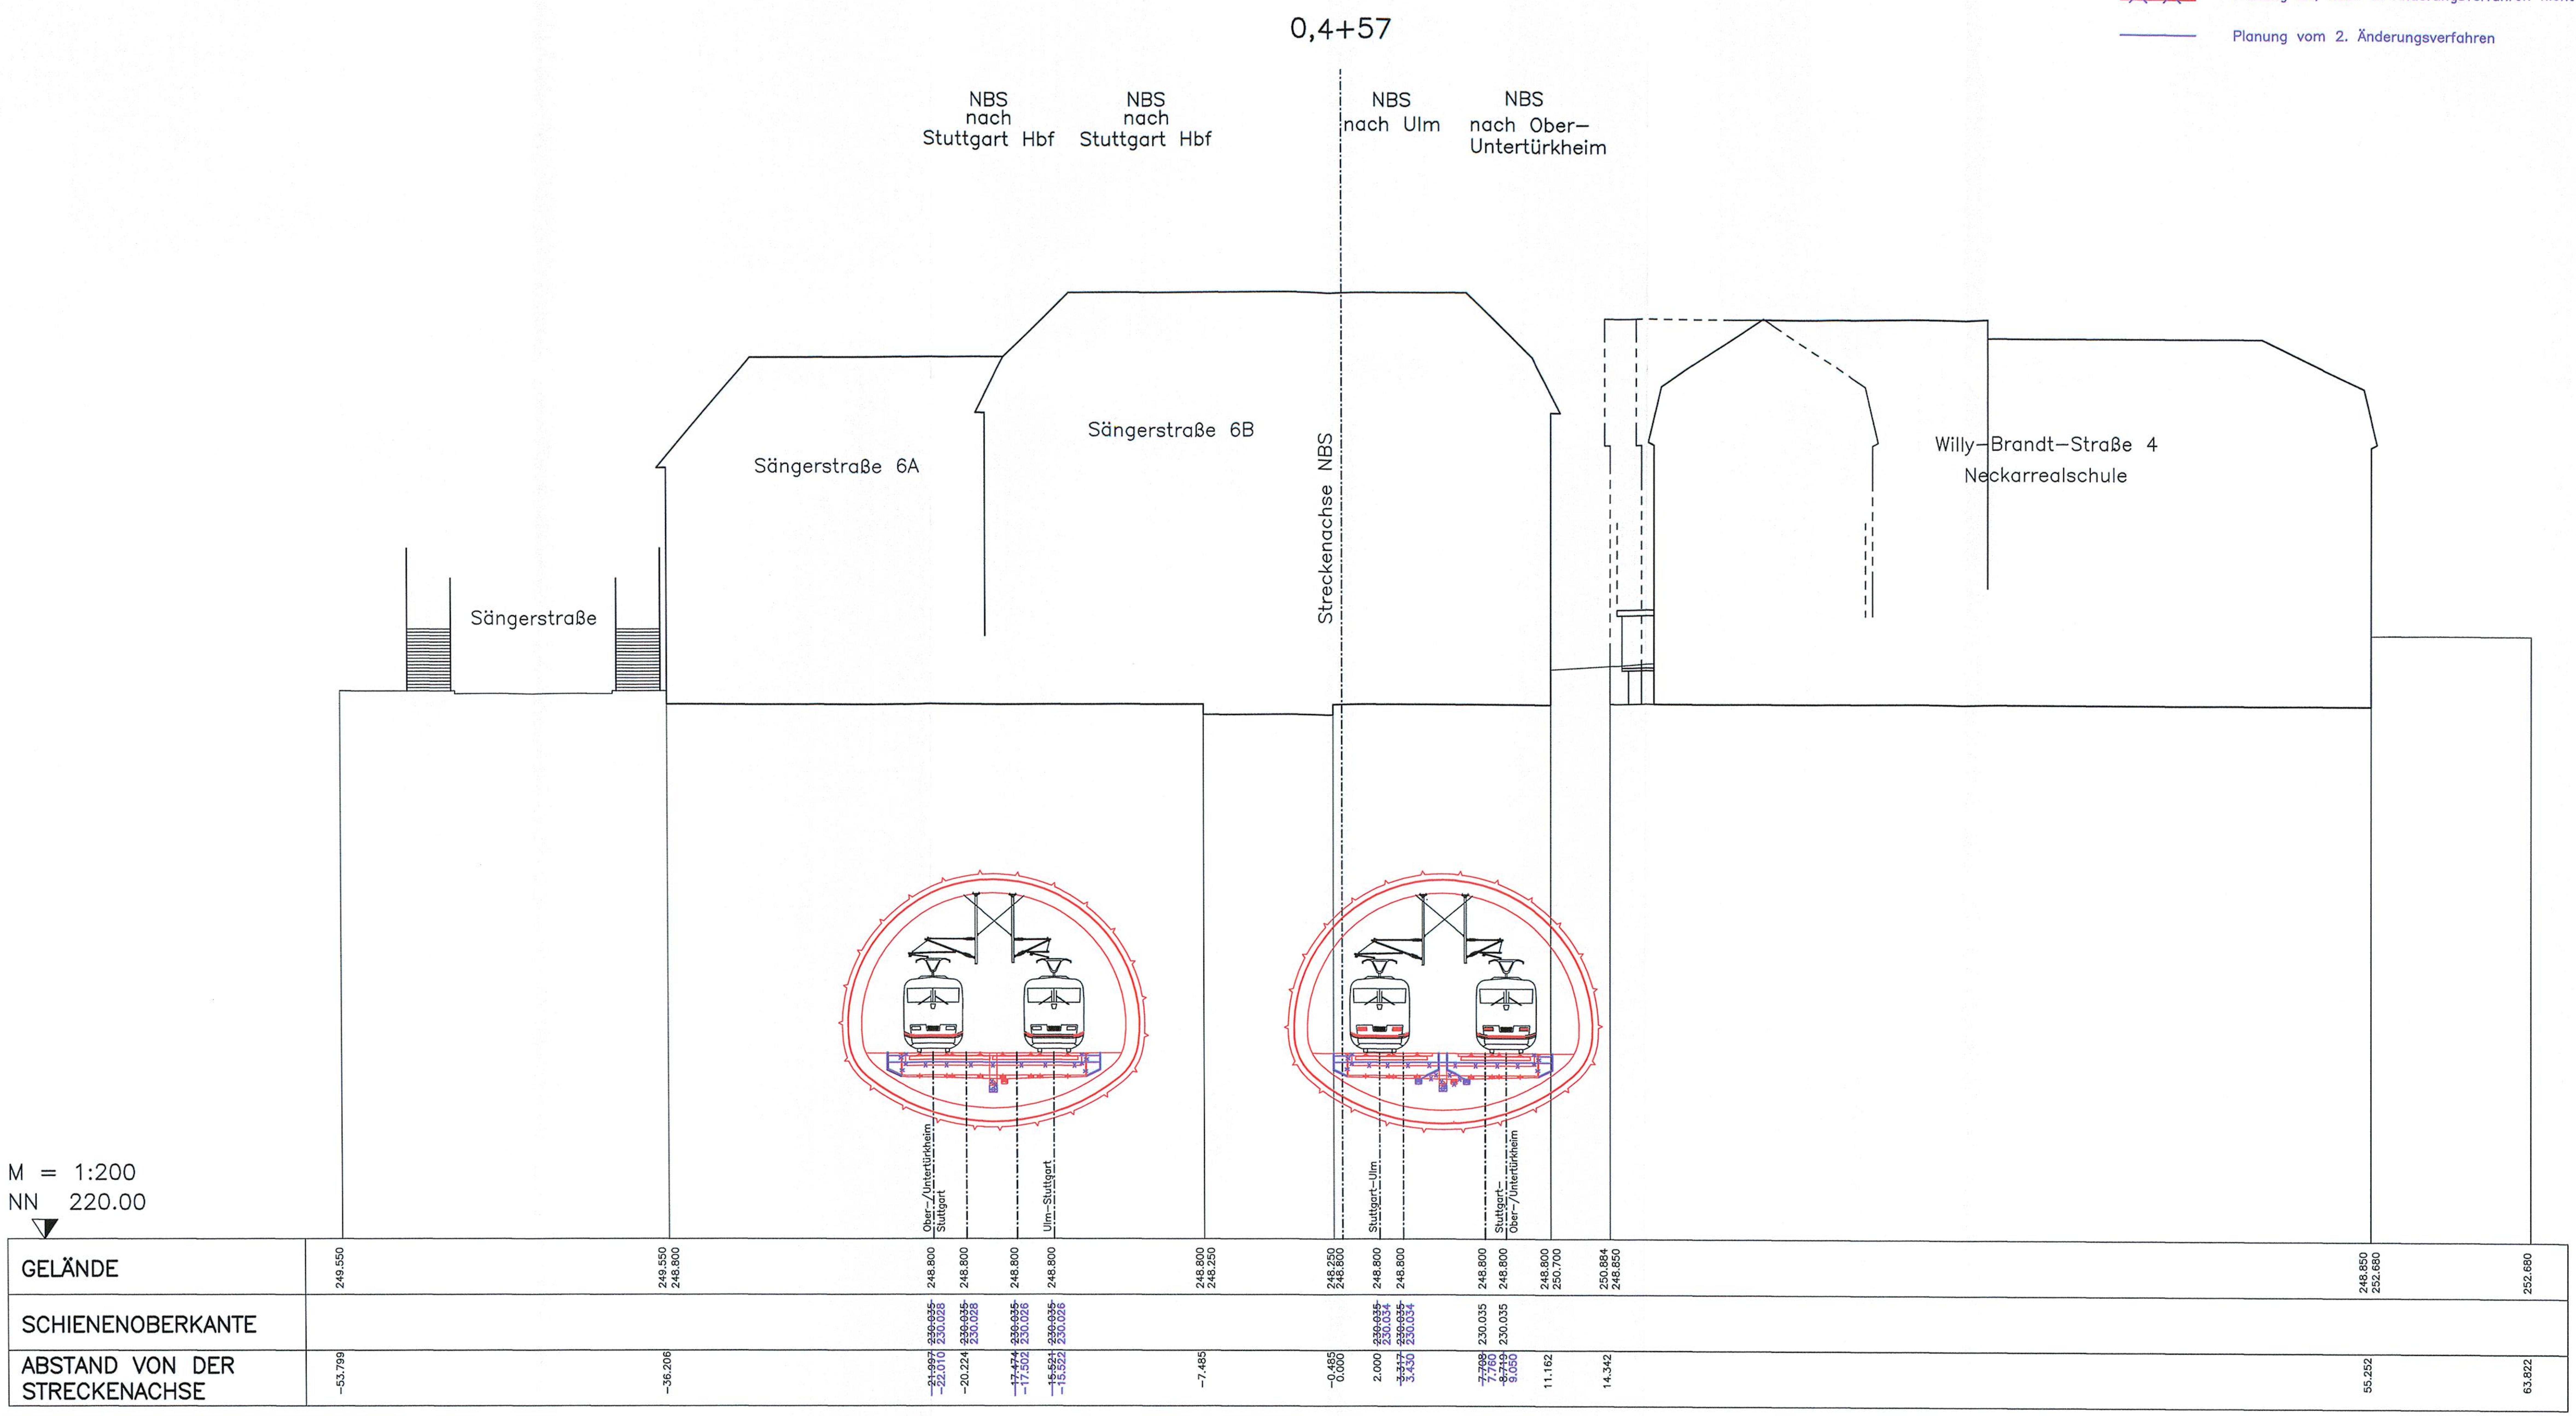

2.PLANÄNDERUNGSVERFAHREN

Auftragnehmer:	Planverfasser:
Ort, Datum, Unterschrift	Arbeitsgemeinschaft ARGE| FAZ21 Spiekermann AG/ Ing.–Büro Dipl–Ing. H. Vössing GmbH/ Amberg Engineering AG c/o SPIEKERMANN AG CONSULTING ENGINEERS Silberburgstraße 126 70176 Stuttgart Stuttgart, Ort, Datum, Unterschrift
Bauherr: DB NETZE DB Netz AG I.NPG 1 (S) Bauherrenvertretung für die Großprojekte im Bereich Süd Theodor–Heuss–Allee 7 60486 Frankfurt/M	Planung: DB NETZE DB ProjektBau GmbH Großprojekt Stuttgart 21 – Wendlingen – Ulm I.BV–SW–G2 Räpplenstraße 17 70191 Stuttgart

Index:	Änderungen bzw. Ergänzungen	Name:	Datum:
A	Umtrassierung und Anpassung FF / MFS	Görlitz	19.04.2010

Stuttgart 21 DBProjekt Stuttgart 21 — Deutsche Bahn DB

Umgestaltung des Bahnknotens Stuttgart

Ausbau– und Neubaustrecke Stuttgart – Augsburg
Bereich Stuttgart–Wendlingen mit Flughafenanbindung

Planfeststellungsabschnitt 1.2 Fildertunnel
Bauabschnitt km 0,432 – km 10,030

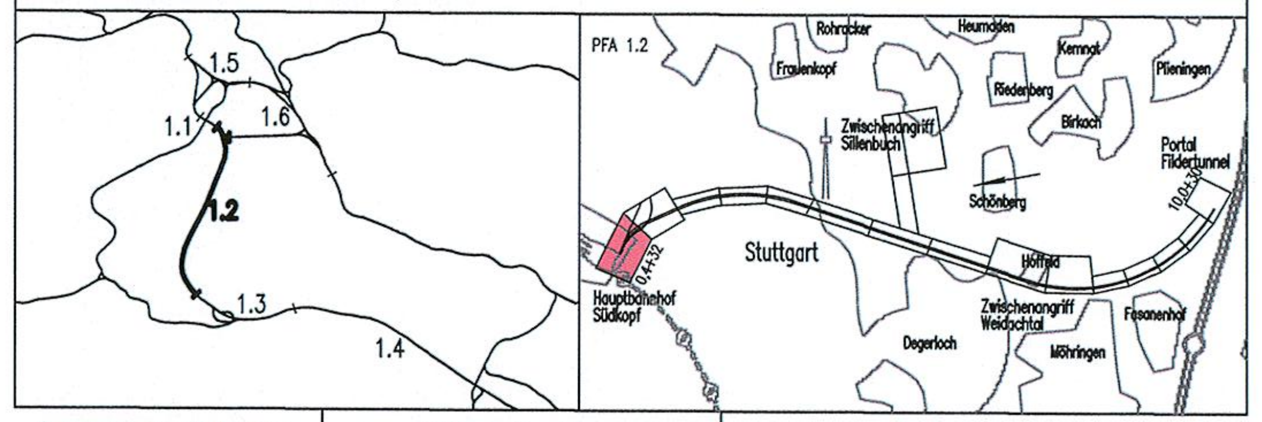

Geographische Codierung	Blattschnittcodierung	Organisatorische Codierung
PFA: 1.2 / Bauabschnitt: 1 2 / Blattschnitt: D W	Streckennummer: 4 8 1 3 / Bezirk: H G	Phase: P / Planzeichen: I v q / Gewerk Ebene Planinhalt: V R 0 1 / Index: A

Auftraggeber	Projektsteuerung	Planer – bearbeitet im Auftrag der DBProjekt GmbH Stuttgart 21
DBProjekt GmbH Stuttgart 21 Wolframstraße 20 70191 Stuttgart Tel. 07 11 / 2 27 85 – 0 Fax. 07 11 / 2 27 85 – 999	Drees & Sommer Infra Consult & Management GmbH Lautenschlagerstraße 2 70173 Stuttgart Tel. 07 11 / 22 29 33 – 10 Fax. 07 11 / 22 29 33 – 90	BUNG / DE–Consult / FICHTNER Kronenstraße 36 70174 Stuttgart Tel. 0711 / 162 59 – 0 Fax 0711 / 162 59 – 24 Aufgestellt: DE-Consult gez. Beyer Stuttgart, 30.11.2001

Gleisplanung

Querschnitt zweigleisiger Tunnel

km 0,4+57

	Datum	Name
Gezeichnet	11/01	CDR
Bearbeiter	11/01	JHR

Maßstab 1:200

"Urheberschutz" – Alle Rechte bei der DBProjekt GmbH Stuttgart 21

Freigabe DB ProjektBau GmbH

Ort, Datum, Unterschrift

Änderungsvermerke

Index	Änderungen	Datum	Name

Ersatz für Plan–Nr. (Phase, Index)
Ersetzt durch Plan–Nr.

Genehmigungsvermerk

Datum	Ge…	…schrift

Planungsrechtliche Zulassungsentscheidung
erteilt am 26. Februar 2013
59130-591pä/005-2304#006
Eisenbahn-Bundesamt,
Außenstelle Karlsruhe/Stuttgart
Im Auftrag
Harlacher

Anlage Planfeststellungsunterlagen

Anlage 6

Blatt 1A von 7