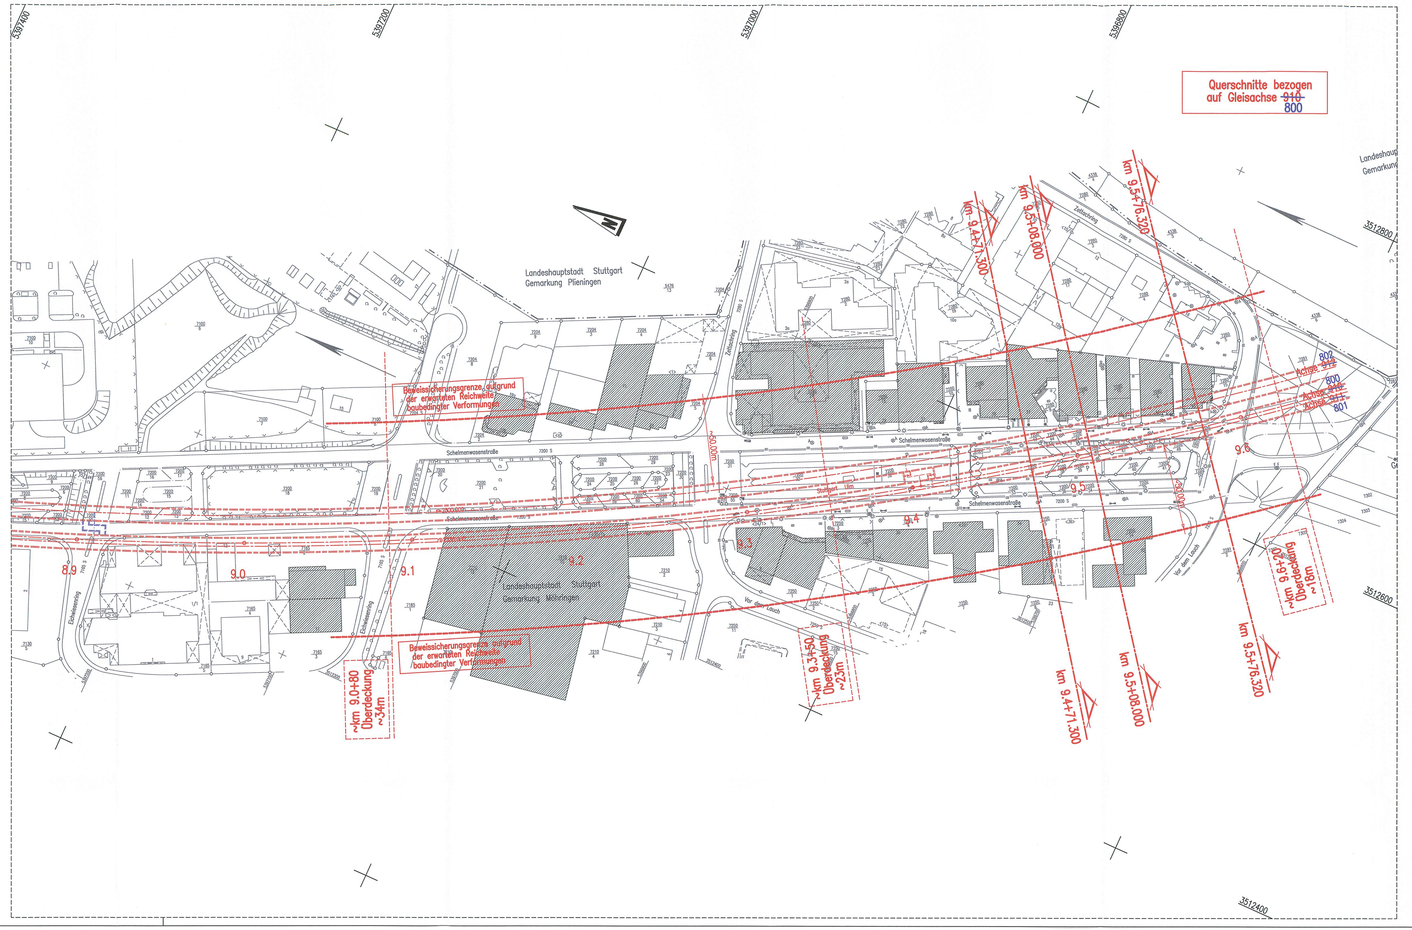

Legende:

Achse ~~910~~ 800	Streckenachse
Achse ~~911~~ 801	Richtung Flughafen – Stuttgart HBF
Achse ~~912~~ 802	Richtung Stuttgart HBF – Flughafen

2. PLANÄNDERUNGSVERFAHREN

Auftraggeber:

DB Netz AG
I.NPV 1 (S)
Projektsteuerung für die Großprojekte
im Bereich S21
Theodor-Heuss-Allee 7
60486 Frankfurt/M

DB NETZE

Planverfasser:
Arbeitsgemeinschaft ARGE FA 221
Spiekermann AG/ Ing.-Büro Dipl-Ing. H. Hlawka GmbH/
Amberg Engineering AG

c/o SPIEKERMANN AG
Ingenieurgesellschaft
Obere Langenrain 13B
70176 Stuttgart

ARGE FA 221

Dipl.-Ing. H. Hlawka GmbH
Beratende Ingenieure

DB Projekt Stuttgart – Ulm GmbH
Stuttgart 21 – Neubaustr. – Ulm
LBV-SW-02
Flughafenstraße 17
70191 Stuttgart

DB NETZE

Index	Änderungen bzw. Ergänzungen	Name:	Datum:
2A	Verbindungsbauwerke und Achsbezeichnungen	gez. Hewer	01.04.2010

Stuttgart 21

DBProjekt Stuttgart 21

Deutsche Bahn DB

Umgestaltung des Bahnknotens Stuttgart

Ausbau- und Neubaustrecke Stuttgart – Augsburg
Bereich Stuttgart–Wendlingen mit Flughafenanbindung

Planfeststellungsabschnitt 1.2 Fildertunnel
Bauabschnitt km 0,432 – km 10,030

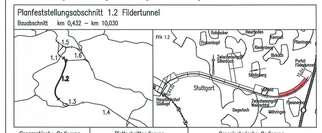
PFA 1.2
Stuttgart
Flughafen
Vaihingen
Möhringen
Degerloch
Sillenbuch
Rohracker
Heumaden
Plieningen
Hohenheim
Birkach
Riedenberg
Filderbahnhof
