

Auftragnehmer: ARBEITSGEMEINSCHAFT ATCOSTZ1 DB AG DB Projektbau GmbH DB Netz AG LAMP 1 (S) Im Bereich Süd Theodor-Heuss-Allee 7 60486 Frankfurt/M	Planverfasser: PLANUNGSGEMEINSCHAFT STUTTGART 21 FLURPLANE, TUNNEL, GRAB- UND UMGEBUNG FC 30.08.2012 Ort, Datum, Unterschrift DB Netz AG DB Projektbau GmbH LAMP 1 (S) Im Bereich Süd Theodor-Heuss-Allee 7 60486 Frankfurt/M
---	--


Umplanung offene Bauweise	gez. Seite IC	30.08.2012
Index: Änderungen bzw. Ergänzungen	Name:	Datum:

Auftragnehmer: ARBEITSGEMEINSCHAFT ATCOSTZ1 DB AG DB Projektbau GmbH DB Netz AG LAMP 1 (S) Im Bereich Süd Theodor-Heuss-Allee 7 60486 Frankfurt/M	Planverfasser: ARBEITSGEMEINSCHAFT ARGE FAZ21 Sachverständigenbüro K. Wenzel GmbH Anberg Ingenieurbüro c/o SPEKTRUM AG CONSTR. TECH. DIVISION Stettinstraße 128 70372 Stuttgart Stuttgart
---	---

Querschnittsänderung Haupttrasse	gez. Heuer	16.07.2010
1. Änderungsverfahren übernommen, Querschnitte und Sporne eingearbeitet	gez. Schmidt	26.03.2010
Index: Änderungen bzw. Ergänzungen	Name:	Datum:

Stuttgart **21** DBProjekt Stuttgart 21 Deutsche Bahn **DB**


Umgestaltung des Bahnknotens Stuttgart
Ausbau- und Neubaustrecke Stuttgart – Augsburg
Bereich Stuttgart–Wendlingen mit Flughafenbindung

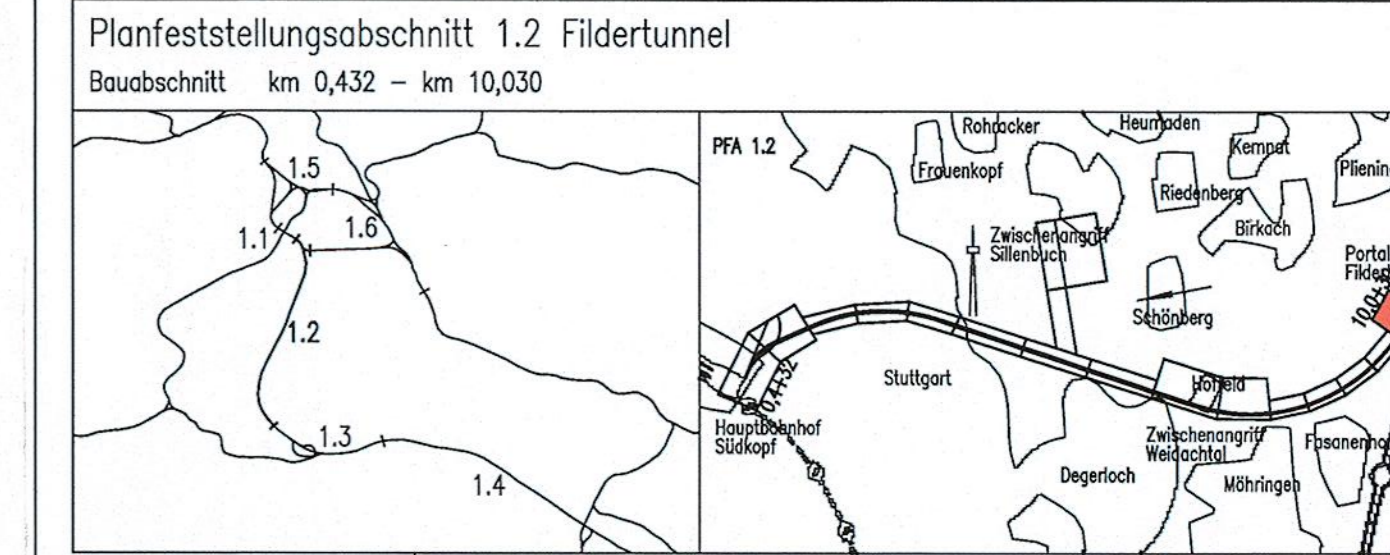

Geographische Codierung 1 2 1 2 0 W	Blattschnittcodierung 4 8 1 3 H U	Organisatorische Codierung P I s s V K I 1
Auftraggeber DB Projekt GmbH Stuttgart 21 Merkelstraße 20 70191 Stuttgart Tel. 07 11 / 2 27 65 - 0 Fax. 07 11 / 2 27 65 - 999	Planer - bearbeitet Drees & Sommer Info Consult & Management GmbH Ludwigstraße 2 70773 Stuttgart Tel. 07 11 / 22 29 33 - 10 Fax. 07 11 / 22 29 33 - 90	Aufgestellt: BUNG / DE-Consult / FOMMER Königsplatz 38 70374 Stuttgart Tel. 0711 / 162 59 - 0 Fax. 0711 / 162 59 - 24 gez. Bayer Stuttgart, 30.11.2001

Lageplan Gleisplanung, km 9,359 – 9,862		Datum	Name
"Urheberschutz" – Alle Rechte bei der DBProjekt GmbH Stuttgart 21		Gezeichnet	11/01 LHI/SBL
Änderungsvermerke		Bearbeiter	11/01 JHR
Freigabe DB Projektbau GmbH		Maßstab	1:1000
Ersatz für Plan-Nr. L Ersetzt durch Phase Index Plan-Nr.		Anlage Planfeststellungsunterlagen	
Blatt 14B-E2 von 18		Anlage 4	

- Legende**
(nicht Gegenstand des Verfahrens, da bereits planfestgestellt)
- NBS offene Linienführung
 - NBS Tunnel (eingleisig)
 - NBS Tunnel (zweigleisig)
 - NBS nachrichtlich
 - Brückenwiderlager mit Brücke
 - Böschung Damm
 - Böschung Einschnitt
 - Straßen- und Wegeneubau bituminös
 - Rückbau vorhandener Anlagen
 - Baustelleneinrichtungsfläche
 - nachrichtliche Planung Dritter
 - Planung alt, nach 2. Änderungsverfahren nicht mehr aktuell
 - Planung vom 2. Änderungsverfahren (Verfahrensgegenstand)
 - Planung alt, entfällt
 - Planung neu, nach 2. Ergänzung zum 2. Änderungsverfahren

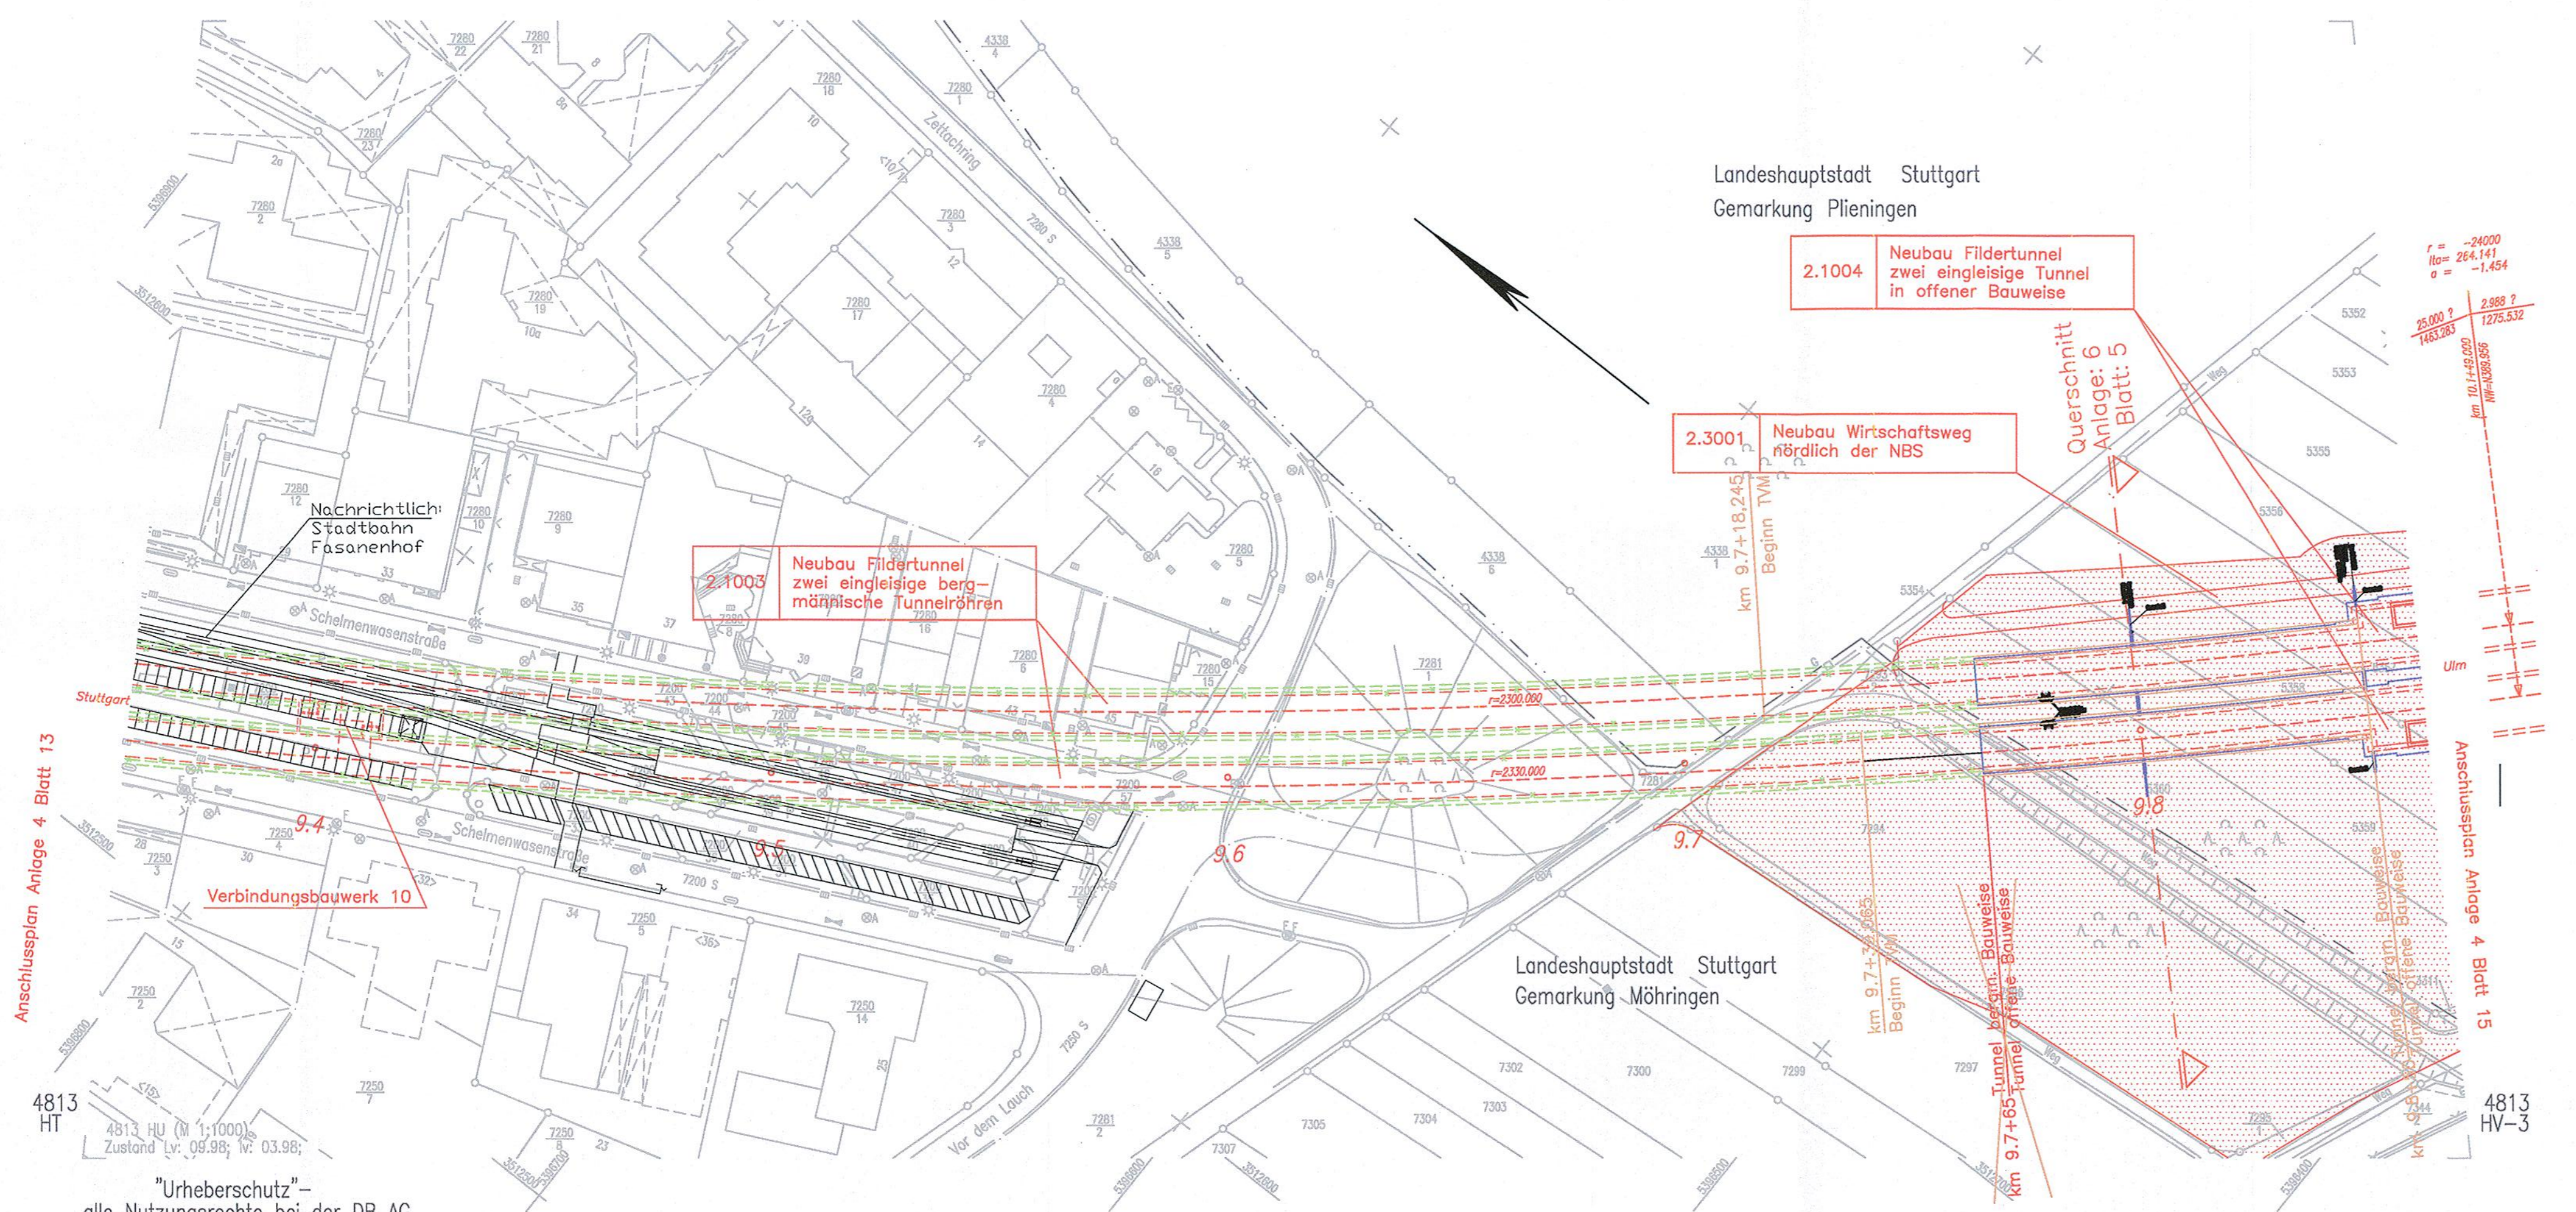

"Urheberschutz" – alle Nutzungsrechte bei der DB AG

Kartengrundlage: Digitale Stadtkarte des Stadtmesungsamtes Stuttgart
Für das Projekt Stuttgart 21 überarbeitet durch SEIB Ingenieur-Consult GmbH

K:\PROJEKT\STUTTGART\Karte\Karte_01\Karte_01_VL\Karte_01_VL.dwg
 26.07.2011 10:11:11
 4813 HT
 4813_HU (M 1:1000)
 Zustand Lr. 09.98; Nr. 03.98;