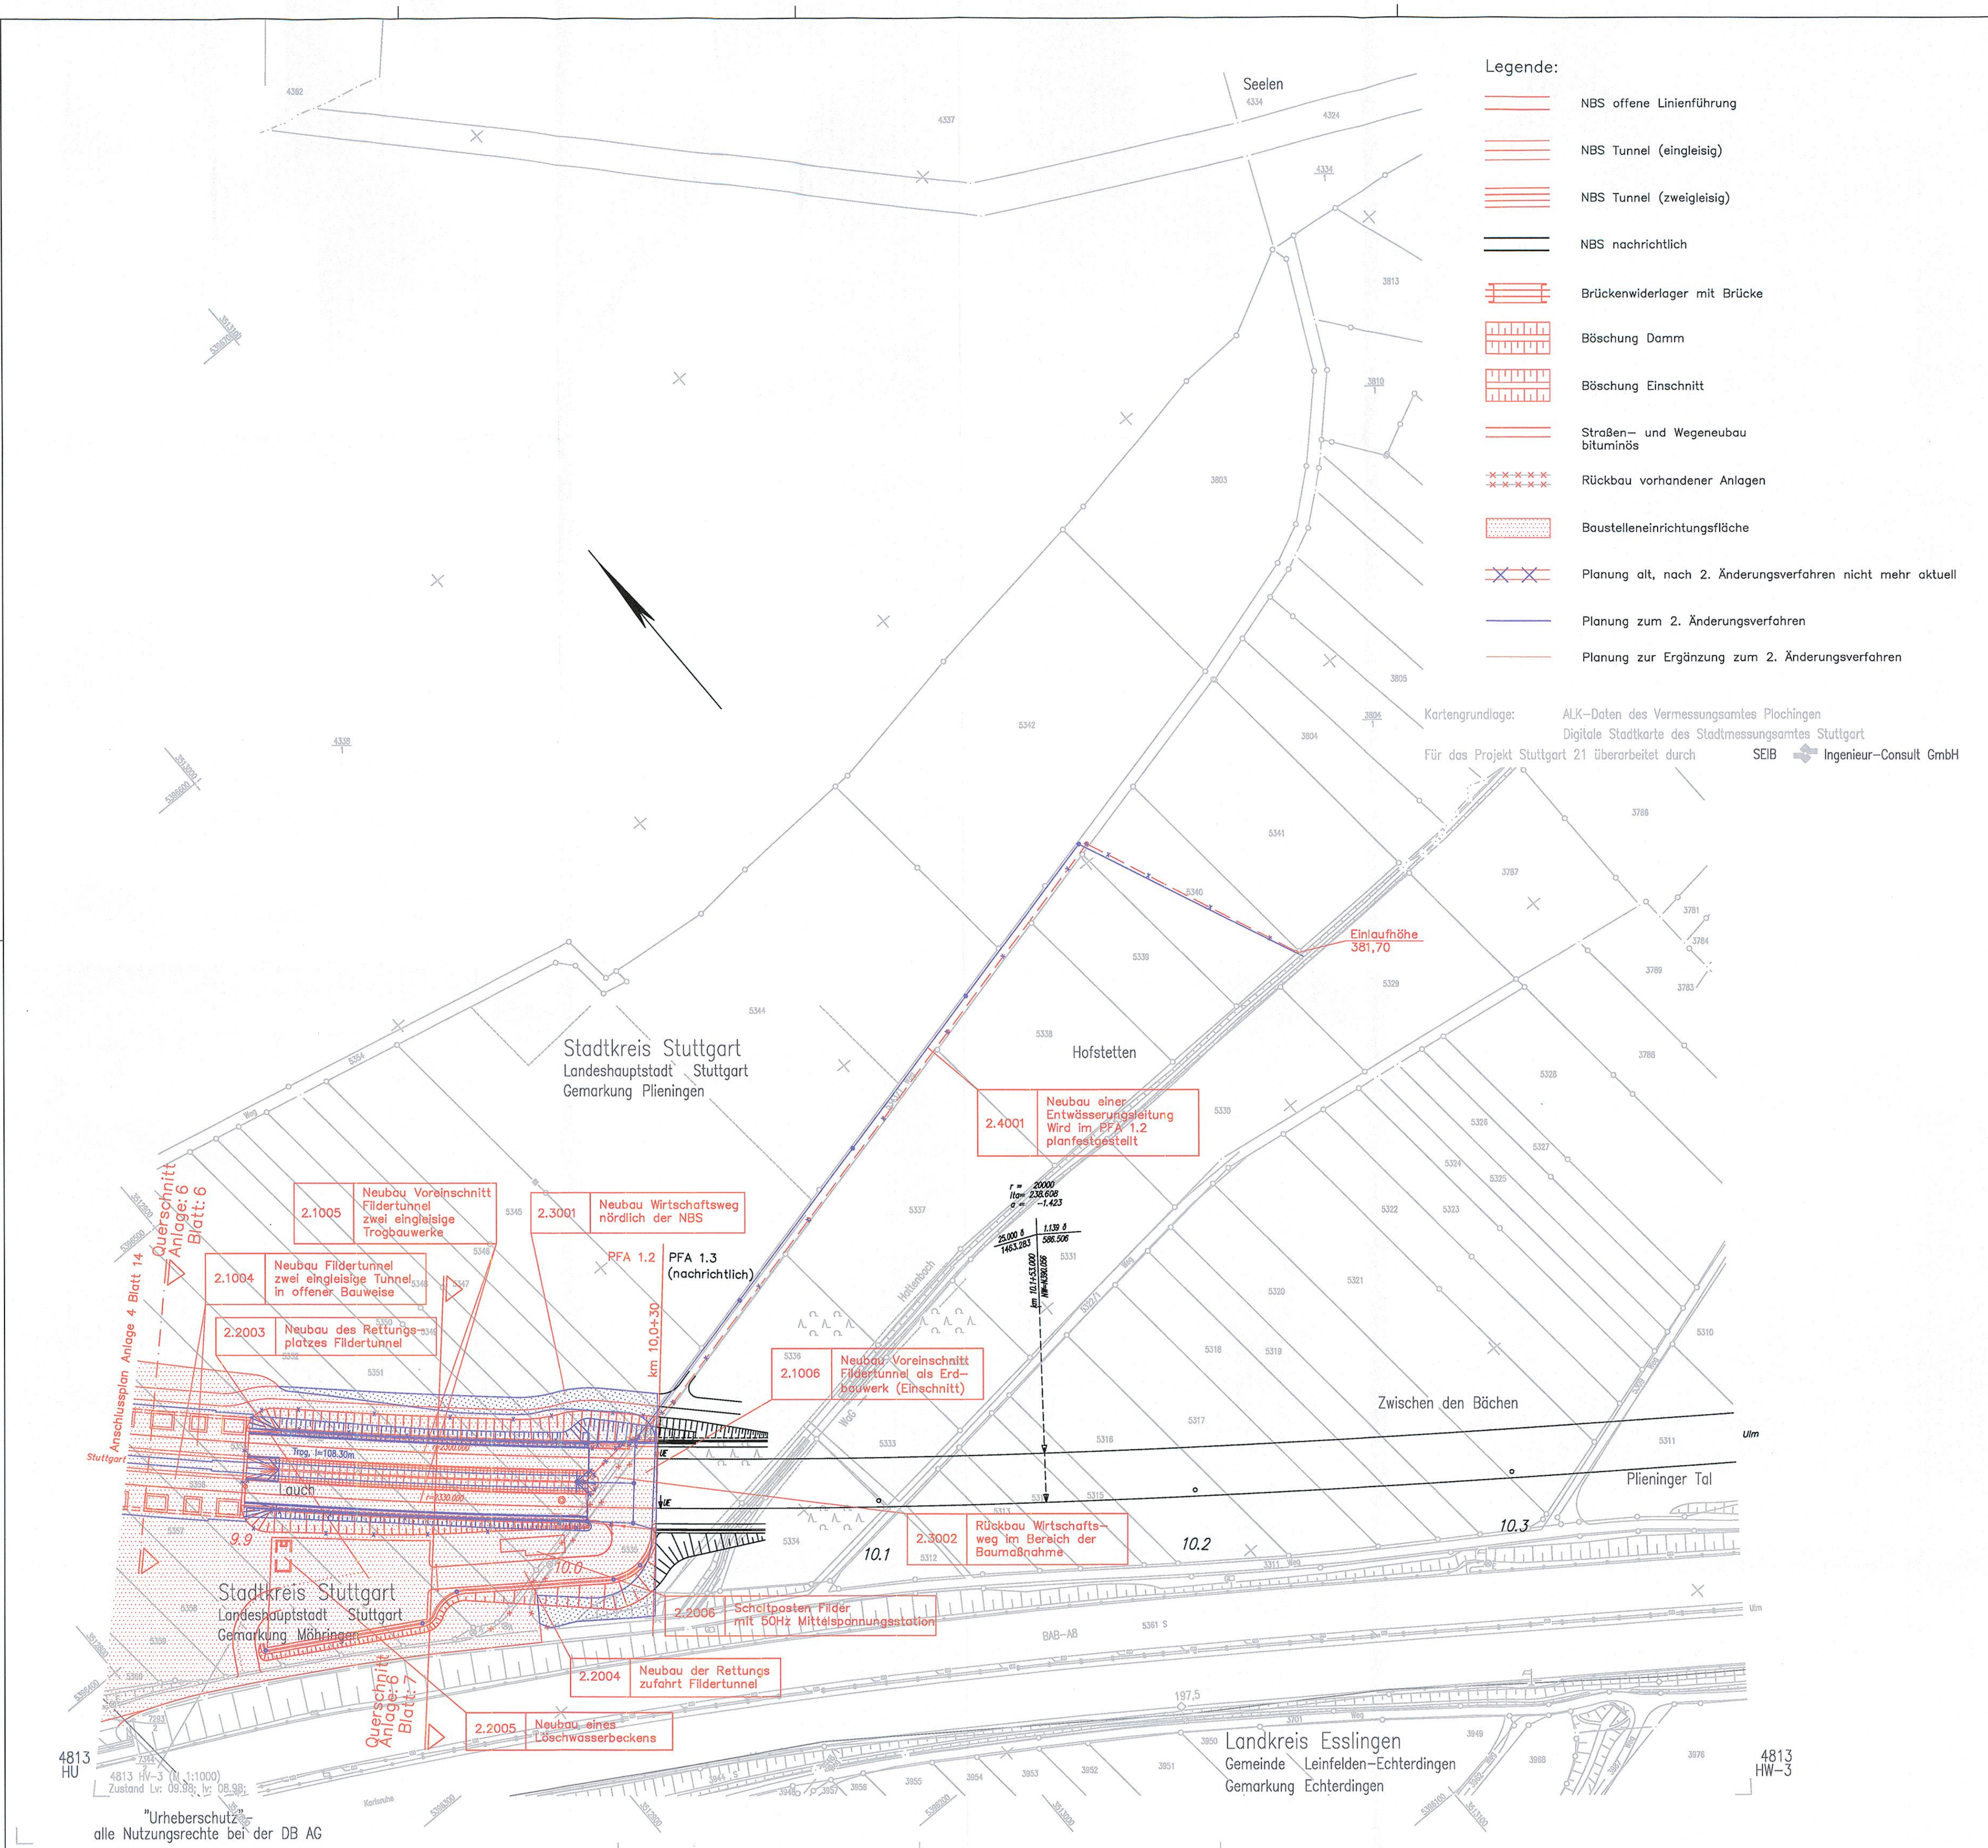

0m 10m 50m 100m
M 1:1000

Auftragnehmer:	Planverfasser:
ARBEITSGEMEINSCHAFT ATCOST21 DORR G. HINTEREGGER OSTU STETTIN STRABAG Los 1A: Fildertunnel und Los 1B: Tunnel Ober- und Untertürkheim	PLANUNGSGEMEINSCHAFT STUTTGART 21 FILDERTUNNEL, TUNNEL OBER-\UNTERTÜRKHEIM iC consulenten BUNG 30.08.2012
Ort, Datum, Unterschrift	Datum, Unterschrift
Bauherr: DB NETZE DB Netz AG I.NPG 1 (S) Bauherrenvertretung für die Großprojekte im Bereich Süd Theodor–Heuss–Allee 7 60486 Frankfurt/M	Planung: DB NETZE DB ProjektBau GmbH Großprojekt Stuttgart 21 – Wendlingen – Ulm I.BV–SW–G2 Räpplenstraße 17 70191 Stuttgart i.V.

Index:	Änderungen bzw. Ergänzungen	Name:	Datum:
E1	Umplanung offene Bauweise	gez. Sacic iC	30.08.2012

Auftragnehmer:	Planverfasser:
	Arbeitsgemeinschaft ARGE FAZ21 Spiekermann AG/ Ing.–Büro Dipl–Ing. H. Vössing GmbH/ Amberg Engineering AG c/o SPIEKERMANN AG CONSULTING ENGINEERS Silberburgstraße 126 70176 Stuttgart ARGE|FAZ21 Stuttgart,
Ort, Datum, Unterschrift	Ort, Datum, Unterschrift
Bauherr: DB NETZE DB Netz AG I.NPG 1 (S) Bauherrenvertretung für die Großprojekte im Bereich Süd Theodor–Heuss–Allee 7 60486 Frankfurt/M	Planung: DB NETZE DB ProjektBau GmbH Großprojekt Stuttgart 21 – Wendlingen – Ulm I.BV–SW–G2 Räpplenstraße 17 70191 Stuttgart

Index:	Änderungen bzw. Ergänzungen	Name:	Datum:
B	Änderungsverfahren übernommen, Anpassung BE–Fläche, Umplanung Trog, Voreinschnitt Filder, Sporne ergänzen	gez. Drost	19.04.2010

Stuttgart 21
DBProjekt Stuttgart 21
Deutsche Bahn DB

Umgestaltung des Bahnknotens Stuttgart

Ausbau– und Neubaustrecke Stuttgart – Augsburg
Bereich Stuttgart–Wendlingen mit Flughafenanbindung

Planfeststellungsabschnitt 1.2 Fildertunnel

Bauabschnitt km 0,432 – km 10,030

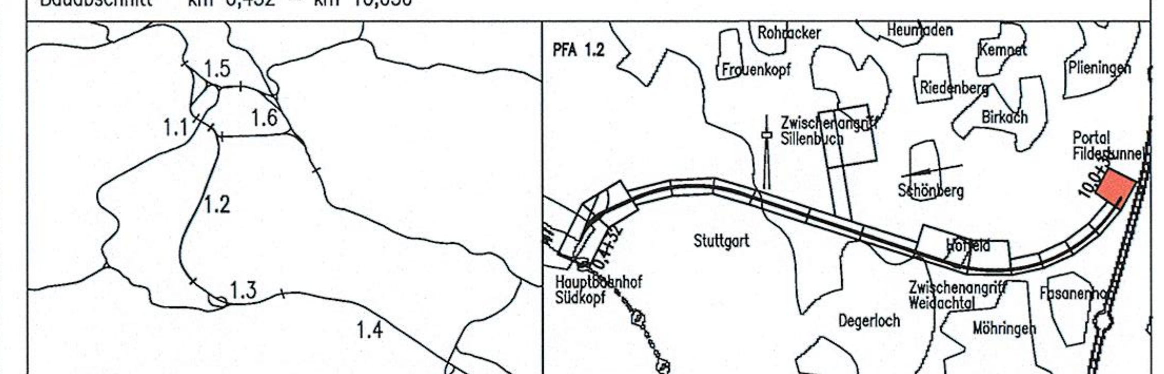

Geographische Codierung	Blattschnittcodierung	Organisatorische Codierung
1.2 | 1 2 | D W PFA Bauabschnitt Blattschnitt	4 8 1 3 | H V – 3 Streckennummer Bezirk	P | I s I | V K J 1 | Phase Planzeichen Gewerk Ebene Planinhalt Index

Auftraggeber	Projektsteuerung	Planer – bearbeitet im Auftrag der DBProjekt GmbH Stuttgart 21
DBProjekt GmbH Stuttgart 21 Wolframstraße 20 70191 Stuttgart Tel. 07 11 / 2 27 85 – 0 Fax. 07 11 / 2 27 85 – 999	Drees & Sommer Infra Consult & Management GmbH Lautenschlagerstraße 2 70173 Stuttgart Tel. 07 11 / 22 29 33 – 10 Fax. 07 11 / 22 29 33 – 90	BUNG / DE–Consult / FICHTNER Kronenstraße 36 70174 Stuttgart Tel. 0711 / 162 59 – 0 Fax 0711 / 162 59 – 24 Aufgestellt: DE-Consult gez. Bayer Stuttgart, 30.11.2001

Lageplan

Gleisplanung, km 9,862 – 10,030

	Datum	Name
Gezeichnet	11/01	PBO/LHI
Bearbeiter	11/01	JHR

Maßstab 1:1000

"Urheberschutz" – Alle Rechte bei der DBProjekt GmbH Stuttgart 21

Änderungsvermerke

Index	Änderungen	Datum	Name
A	Umplanung Trog Voreinschnitt Filder	18.08.2003	gez. Marquart

Planungsrechtliche Zulassungsentscheidung
erteilt am 26. Februar 2013
59130-591pä/005-2304#006
Eisenbahn-Bundesamt,
Außenstelle Karlsruhe/Stuttgart
Im Auftrag
Harlacher

Eisenbahn-Bundesamt Außenstelle Karlsruhe/Stuttgart

Genehmigungsvermerk

Datum		Unterschrift

Freigabe DB ProjektBau GmbH

Ort, Datum, Unterschrift

Ersatz für Plan–Nr. Phase Index
Ersetzt durch Plan–Nr.

Anlage Planfeststellungsunterlagen
Anlage 4
Blatt 15B–E1 von 18