


Umgestaltung des Bahnknotens Stuttgart
Ausbau- und Neubaustrecke Stuttgart - Augsburg
Bereich Stuttgart-Wendlingen mit Flughafenanbindung

Planfeststellungsabschnitt 1.2 Fildertunnel
Baub Abschnitt km 0,432 - km 10,030

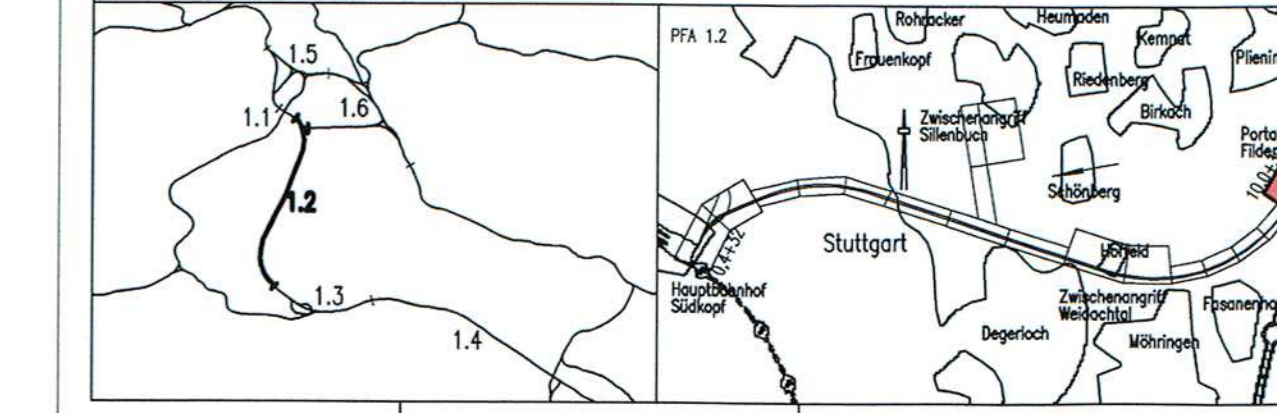

Geographische Codierung 1.2 1.2 0 0	Blattschnittcodierung 4 8 1 3 H U - -	Organisatorische Codierung P U d i - U K H 5 0 0
Auftraggeber DB Projekt Stuttgart-Ulm GmbH Stuttgart 21 LW-SW-C2 Röppelstraße 7 70191 Stuttgart	Projektleitung 31. Mai 2016	Planner - bearbeitet im Auftrag der DB Projekt Stuttgart-Ulm GmbH Gruppe für ökologische Gutachten Dietzel & Matthäus Dreifelderstr. 31 70599 Stuttgart Aufgestellt: gez. G. Matthäus Stuttgart, 26.04.2016

Landschaftspflegerischer Maßnahmenplan		Datum	Name
Gezeichnet	04/16	GM	
Bearbeiter	04/16	AH	
Maßstab		1:1.000	
Freigabe DB Projekt Stuttgart-Ulm GmbH			

"Urheberschutz" - Alle Rechte bei der DB Projekt Stuttgart-Ulm GmbH


Index	Änderungen	Datum	Name
A	Aktualisierung der technischen Planung, Anpassung der Maßnahme	18.08.2003	gez. Marquart
B	Anpassung der Maßnahme temporäre Erweiterung Baustelleneinrichtung	12.01.2016	gez. A. Rath
C	Anpassung Sonic Boom Bauwerk	26.04.2016	gez. G. Matthäus

Planungsrechtliche Zulassungsentscheidung erteilt am 07.10.2016
5160-59/pa/011-2016/0008
Eisenbahn-Bundesamt, Zentrale Bonn

Im Auftrag: Dr. Röhl

Unterschrift: _____

Ersatz für Plan-Nr. _____
Ersetzt durch Plan-Nr. _____
Anlage Planfeststellungsunterlagen
Anlage **18.2.4**
Blatt **6BC** von **7**

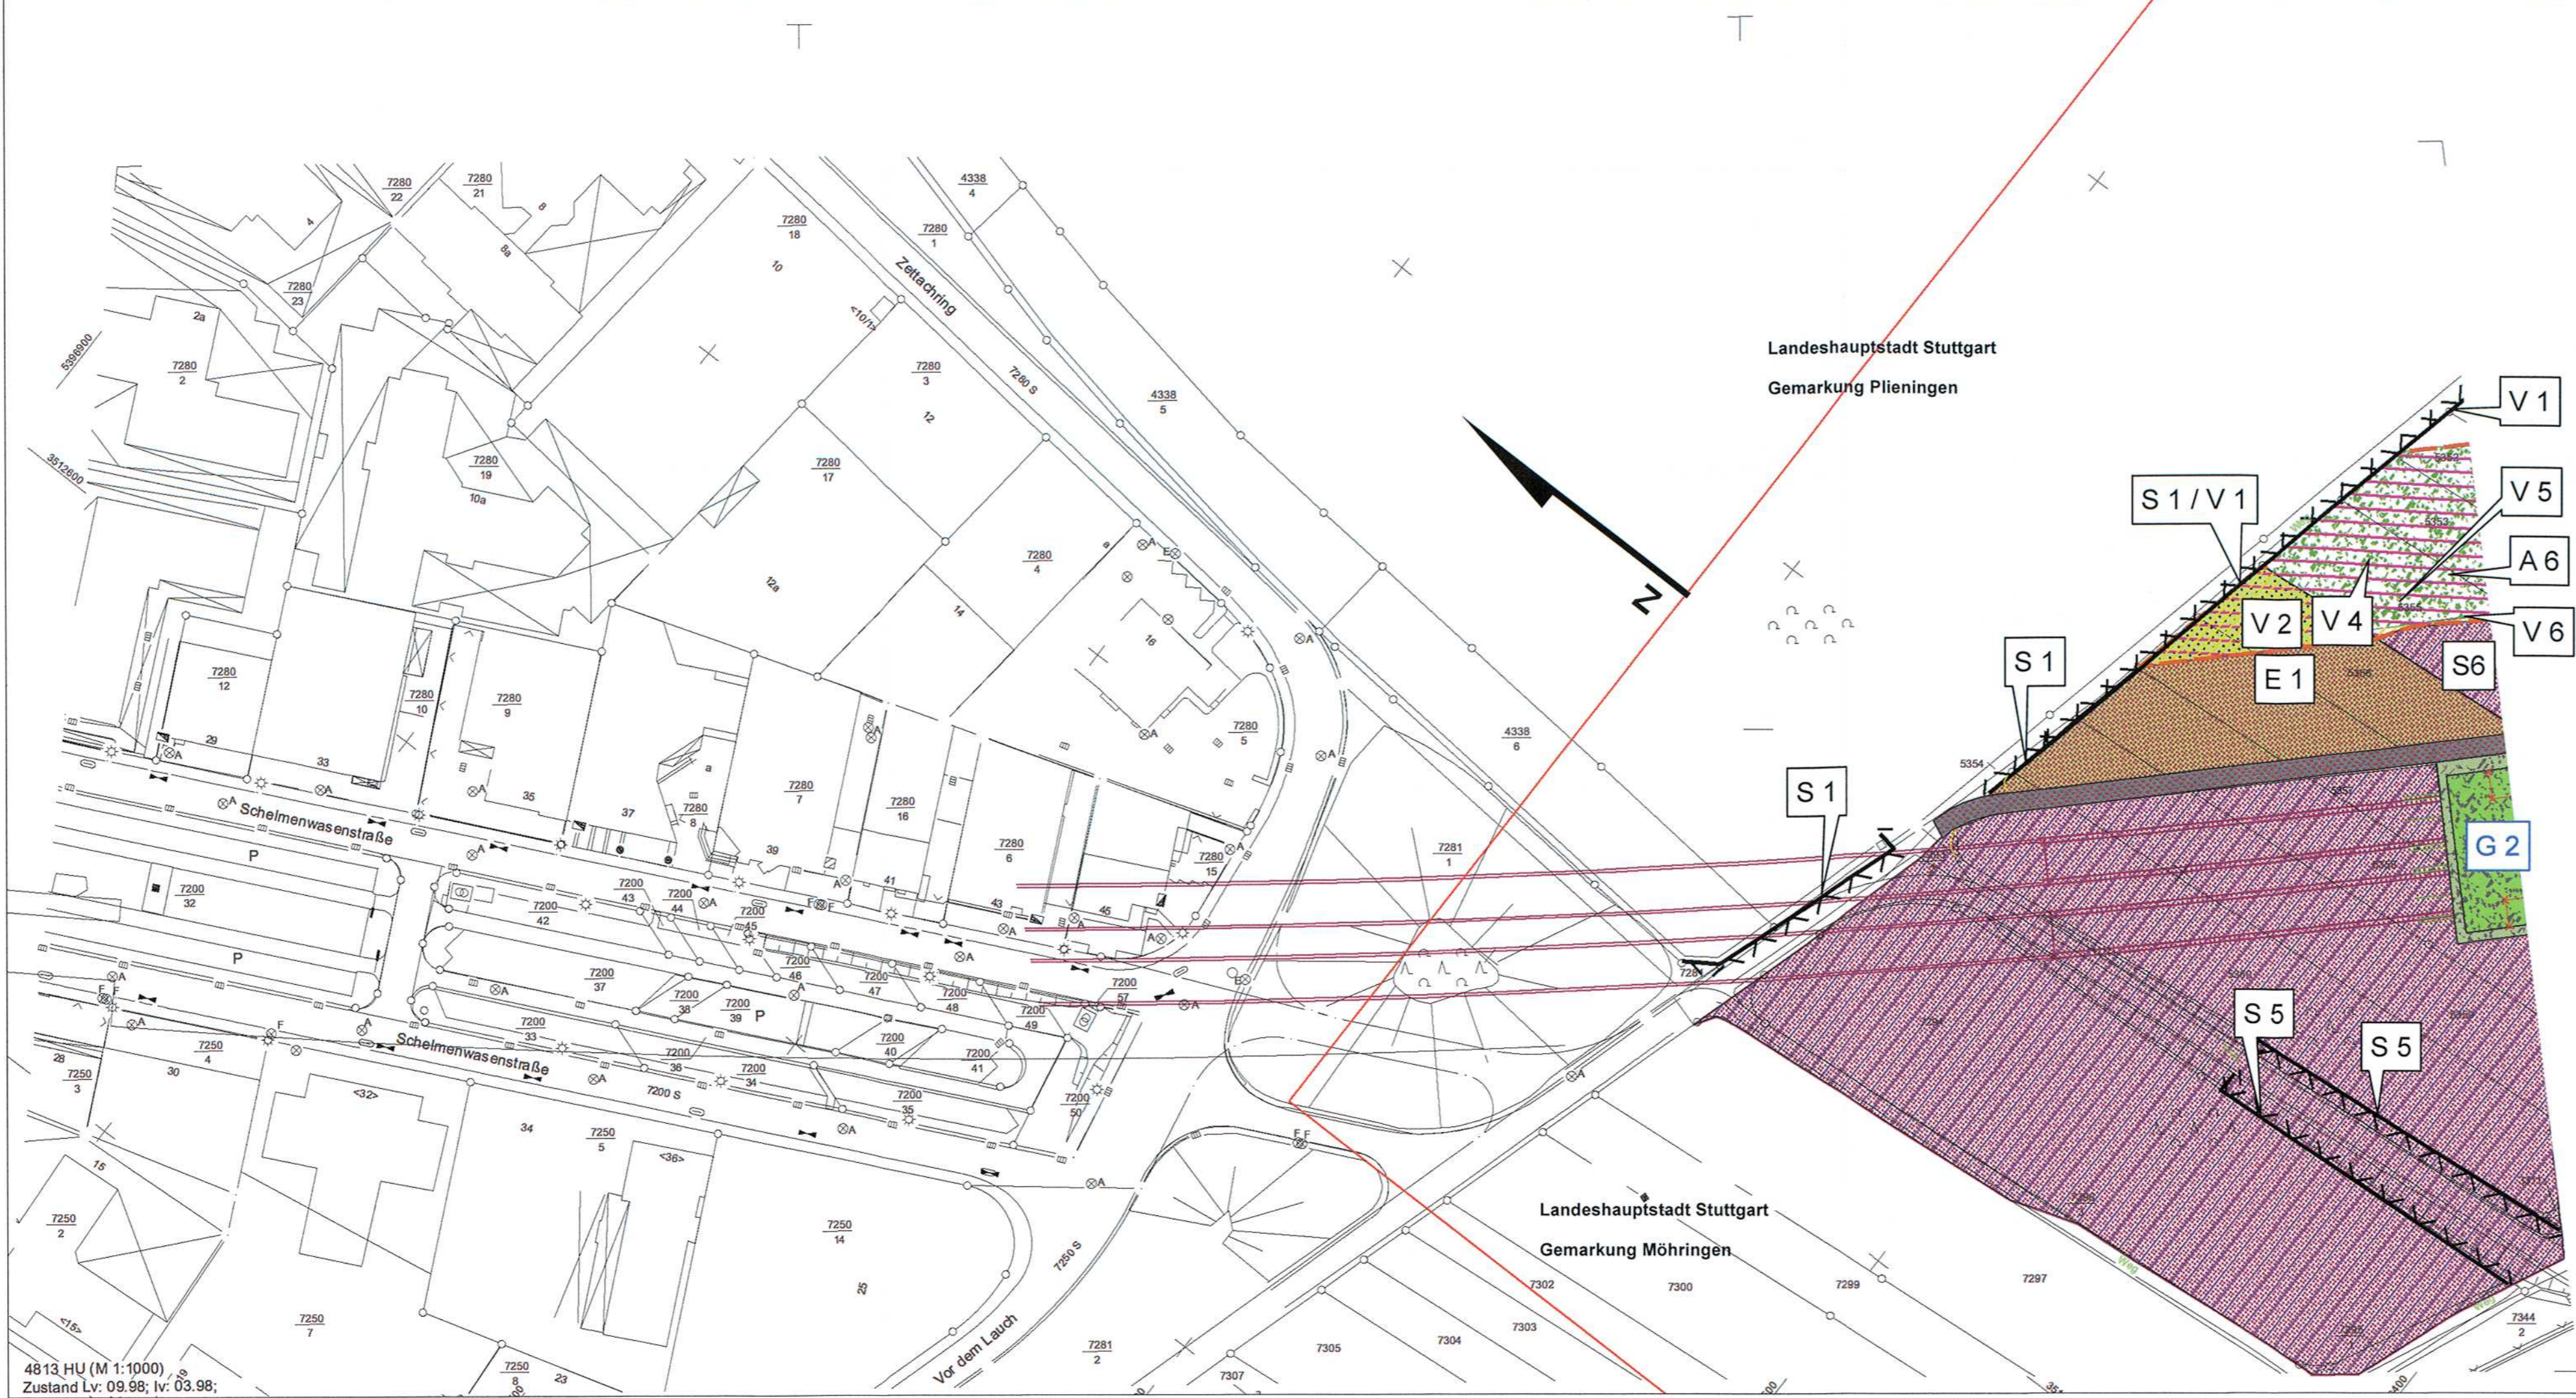

Legende

- Landschaftspflegerische Maßnahmen**
- Waldneubegründung
 - Anlage von Hecken, Feldgehölzen, Waldmänteln
 - Anlage von gewässerbegleitenden Gehölzsäumen, Gehölzpflanzungen auf Feuchtstandorten
 - Waldsaumgestaltung
 - Anpflanzung von Einzelbäumen - Laubbäume
 - Anpflanzung von Einzelbäumen - Obstbäume
 - Herstellung von Habitatelementen
 - Begrünung von Stütz-, Schallschutzwänden, einseitig
 - Anlage von Streuobstwiesen
 - Durchführung von Entwicklungsmaßnahmen in Streuobstbeständen
 - Landschaftsrasenansaat
 - Grünlandansaat
 - Grünlandextensivierung
 - Parkeinrichtungsfläche (Rasenansaat, Stauden- und Gehölzanzpflanzung, Anlage von Wegen)
 - Entwicklung und Pflege von Magerrasen und Feuchtwiesen nach Pflegeplan
 - Einrichtung von Sukzessionsflächen, Saumzonen
 - Entwicklung von Magerstandorten im Einschnitt
 - Entwicklung von Feuchtbiotopen / Ansiedlung von Röhrichtpflanzen
 - naturnahe Verlegung von Fließgewässern
 - Beseitigung von Verdolungen und Aufschüttungen
 - Beseitigung von Fichtenaufforstungen
 - Rekultivierung bauzeitlich beanspruchter Flächen
 - Rückbau technischer Einrichtungen und Wege
 - Einrichtung von Schutzmaßnahmen
 - Insektenfreundliche Beleuchtung
 - Begrünung Bodenmiete
 - Befechtung Baustraßen
 - Flächenwiederherstellung (Boden)
 - Bodenkundliche Baubegleitung

- S 1** Schutzmaßnahme (mit Nr.)
- G 1** Gestaltungsmaßnahme (mit Nr.)
- A 1** Ausgleichsmaßnahme (mit Nr.)
- E 1** Ersatzmaßnahme (mit Nr.)
- V 1** Vermeidungs- u. Minimierungsmaßnahme (mit Nr.)

- Maßnahmen überlagertes Blattsschnitte**
- flächenhafte Maßnahme
 - Anpflanzung von Einzelbäumen - Laubbäume
 - Anpflanzung von Einzelbäumen - Obstbäume
 - Herstellung von Habitatelementen

- Sonstiges**
- Technische Planung mit Kilometrierung
 - nachrichtliche Planung Dritter
 - Baulogistikfläche
 - außergewöhnliches Stauziel
 - Grenze des Untersuchungsraumes
 - Gemarkungsgrenze
 - Flurstücksnummer

- Planänderung Anpassung Sonic Boom Bauwerk**
- Planänderung
 - Planung alt, nach Planänderung nicht mehr aktuell zur Bilanzierung zugewiesene Biotoptypen
 - Baulogistik, 60.21 Völlig versiegelte Straße oder Platz
 - Maßnahmen Planänderung**
 - Gestaltungsmaßnahmen (Maßnahmennr., Biototypnr./-bezeichnung)
 - G2, 35.64 Grasreiche ausdauernde Ruderalvegetation
 - G2, 42.20 Gebüsch mittlerer Standorte