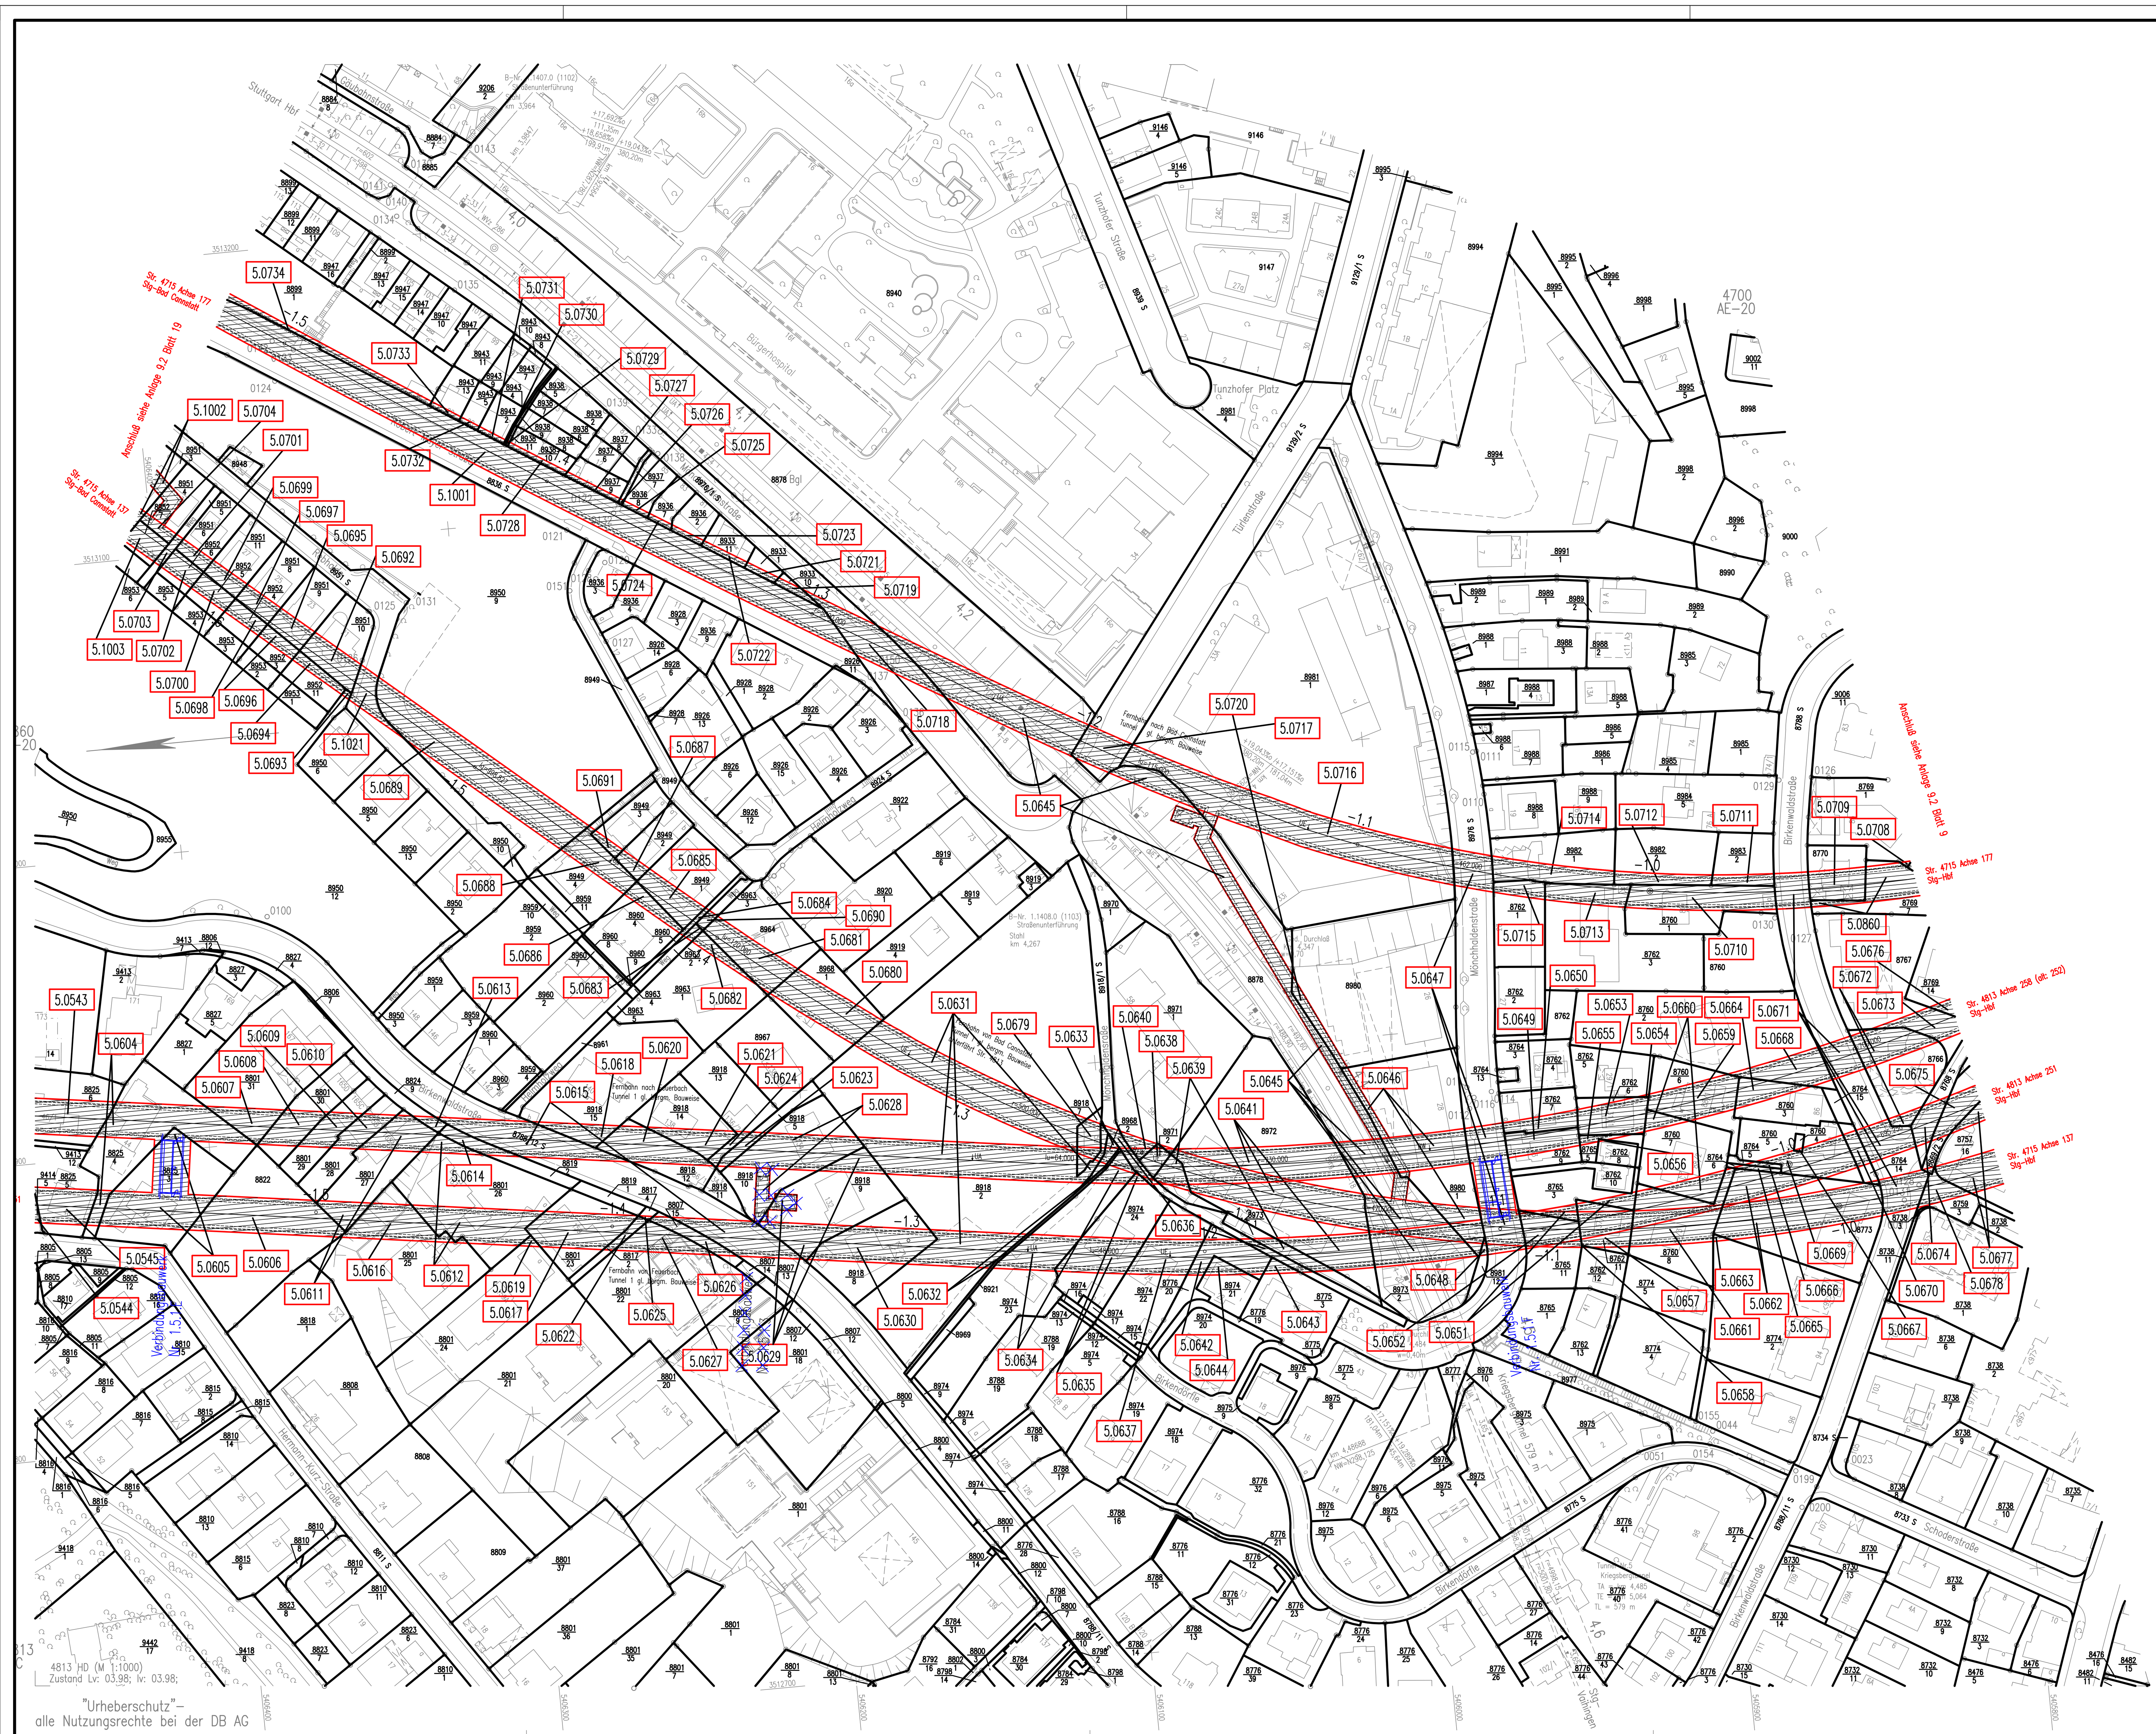

"Urheberschutz"–
alle Nutzungsrechte bei der DB AG

bearbeitet von:

müller+hereth

Ingenieurbüro für Tunnel– und Felsbau
Laufener Straße 16
83395 Freilassing
Tel. (08654) 6011–0
Fax (08654) 6011–33
E–mail: office.freilassing@mueller–hereth.com

Höhenangaben im NEUEN SYSTEM:
Höhendifferenz zw. altem (württ.)
System und Neuem System

Stuttgart 21

DB

Umgestaltung des Bahnknotens Stuttgart

Ausbau– und Neubaustrecke Stuttgart – Augsburg
Bereich Stuttgart – Wendlingen mit Flughafenanbindung

Planfeststellungsabschnitt 1.5 Zuführung Feuerbach/Bad Cannstatt – Generalplanung
Bau–km –4.0–90.340 bis Bau–km –0.4–42.000 / Stat. –4.8–64.359 bis Bau–km –0.4–42.000

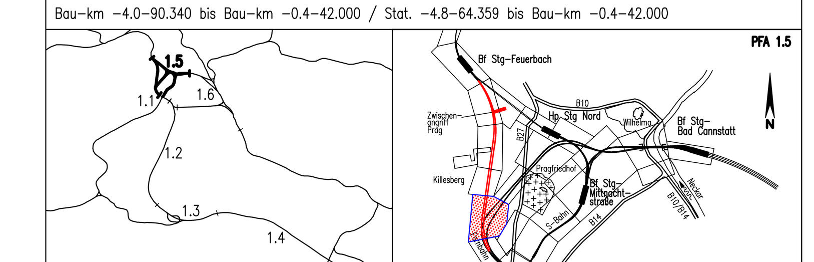

Geographische Codierung	Blattschnittcodierung	Organisatorische Codierung
1.5 (PFA) 0 0 (Bauabschnitt) I v (Blattschnitt)	4 8 1 3 (Streckennummer) H C X X X (Bezirk)	P (Phase) L v e (Planzeichen) V K (Gewerk) I (Ebene) G (Planinhalt) 0 A (Index)

Auftraggeber DB NETZE
DB Projekt Stuttgart–Ulm GmbH
Räpplenstraße 17
70191 Stuttgart
Tel. 0711–93319–0
Fax. 0711–93319–495

Projektsteuerung
Drees & Sommer
Infra Consult & Management GmbH
Lautenschlagerstraße 2
70173 Stuttgart
Tel. 07 11 / 22 29 33 – 10
Fax. 07 11 / 22 29 33 – 90

Planer – bearbeitet im Auftrag der DB Projekt Stuttgart–Ulm GmbH
Planungsgemeinschaft SI/IBV für Stuttgart 21 PFA 1.5
SPIEKERMANN GmbH
Tübinger Straße 10
70178 Stuttgart
Tel. 0711/ 22 42–0
Fax. 0711/ 22 42–249
INGENIEURBÜRO VÖSSING
Theodor–Heuss–Straße 6
70174 Stuttgart
Tel. 0711/ 22 55 89–0
Fax. 0711/ 22 55 89–70

Grunderwerbsplan

Str. 4813 Stg–Feuerbach – Ulm Hbf

	Datum	Name
Gezeichnet	12/02	Glöckner (IBV)
Bearbeiter	12/02	Bachmann (IBV)

Maßstab 1:1000

"Urheberschutz" – Alle Rechte bei der DB Projekt Stuttgart–Ulm GmbH

Änderungsvermerke

Index	Änderungen	Datum	Name
A	4. Planänderungsverfahren	30.04.2014	Schwaiger

Freigabe
DB Projekt Stuttgart–Ulm GmbH
Datum:

Ersatz für Plan–Nr. (Phase, Index)
Ersetzt durch Plan–Nr.

Genehmigungsvermerk – Eisenbahnbundesamt

Datum	Genehmigungsvermerk	Name	Unterschrift

Anlage Planfeststellungsunterlagen
Anlage 9.2
Blatt 8A von 27

H:\PROJEKTE\AUTOCAD\STG_21\FERNBAHN\GR_ERWER.LP\5VOOPKIG.DWG