


Nördlicher geotechnischer Längsschnitt, Teil 1

Längsschnitt Teil 1 | Längsschnitt Teil 2

West

Ost

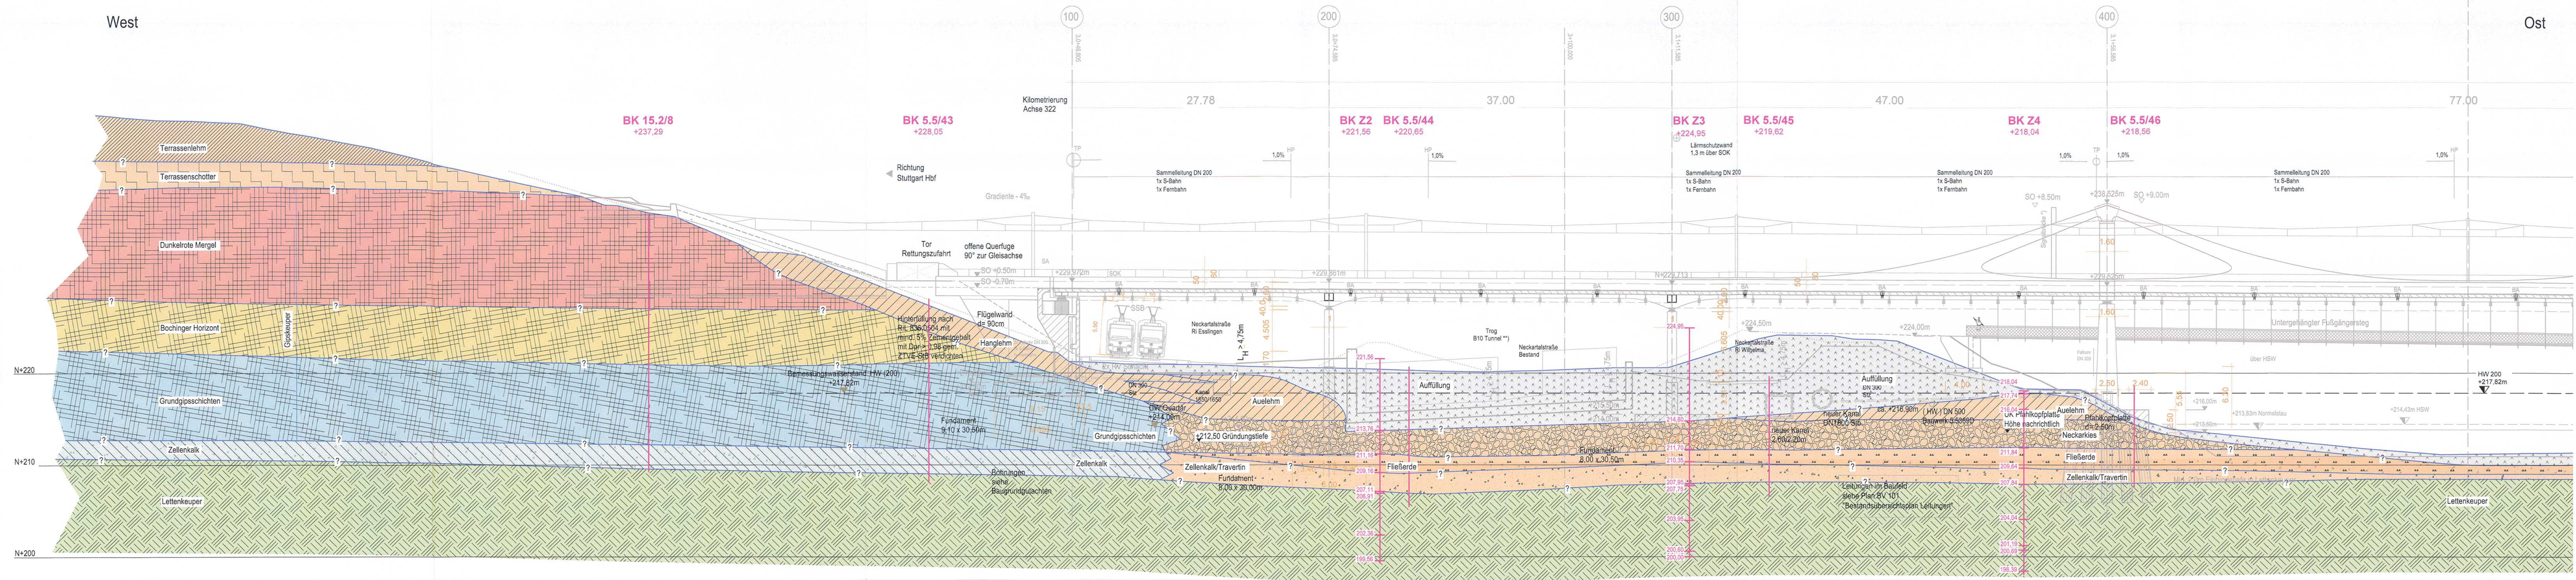


Legende

- Auffüllung
- Auelehm
- Hanglehm
- Neckarkies
- Fließerde
- Zellenkalk
- Zellenkalk / Travertin
- Terrassenlehm
- Terrassenschotter
- Dunkelrote Mergel
- Bochinger Horizont
- Grundgipsschichten
- Lettenkeuper

- Gründungsangaben nachrichtlich
- Schichtenverlauf im Bereich der Bohrungen gesichert
- Schichtenverlauf zwischen den Bohrungen interpoliert
- Grundwasserstände siehe Bohrprofile
- Einzelheiten zu den Böden siehe Bohrprofile

1:250

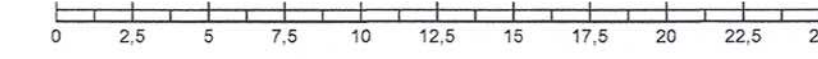

Bauherr / Auftraggeber: **DB** DB Projekt Stuttgart-Ulm GmbH

Planverfasser: **CDM Smith** Ingenieurgesellschaft Stuttgart 21 Geotechnik Stuttgart

Projekt: Stuttgart 21, PFA 1.5, Neckarbrücke

Teil: Nördlicher geotechnischer Längsschnitt, Teil 1

Datum	Gez.	Bearb.	Phase	Projektnr.	Maßstab	Anlage
07.05.2014				74454	1:250	2.1-1
07.05.2014						
01						

CAUSESSY.BIEHL.FBUNDESKLEIN 74454 CAD.PW0140507 74454 BAUGRUND LÄNGSSCHNITT_BIE 7. Mai 2014 10:48:23