
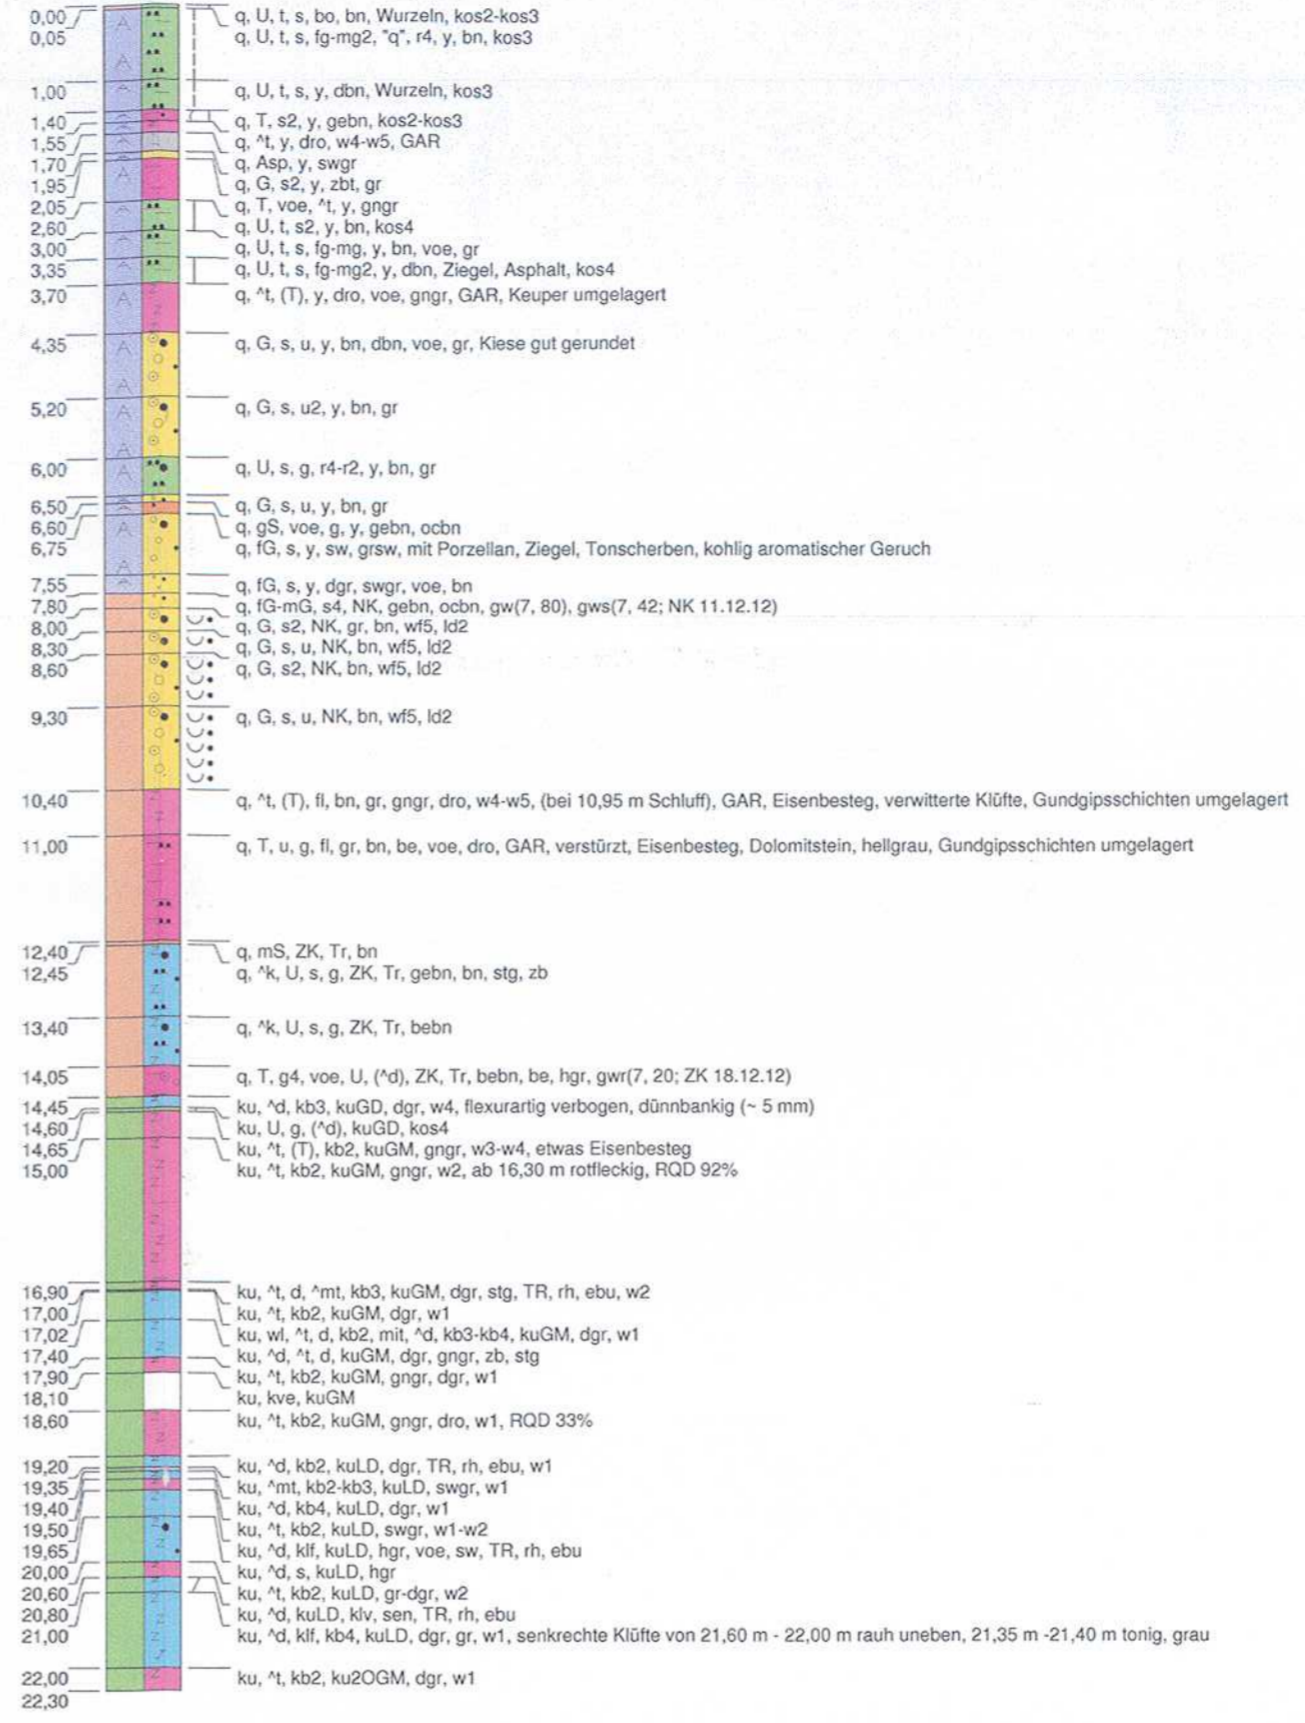
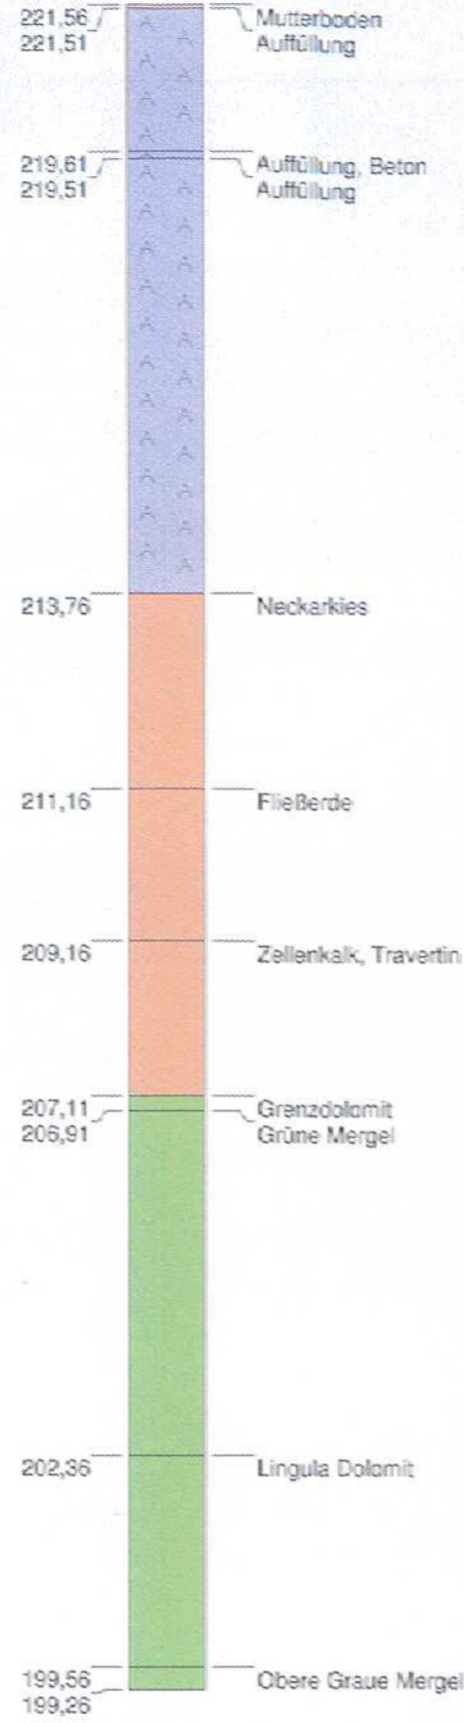


BK Z 2

m u. GOK (221,56 m ü. NN)

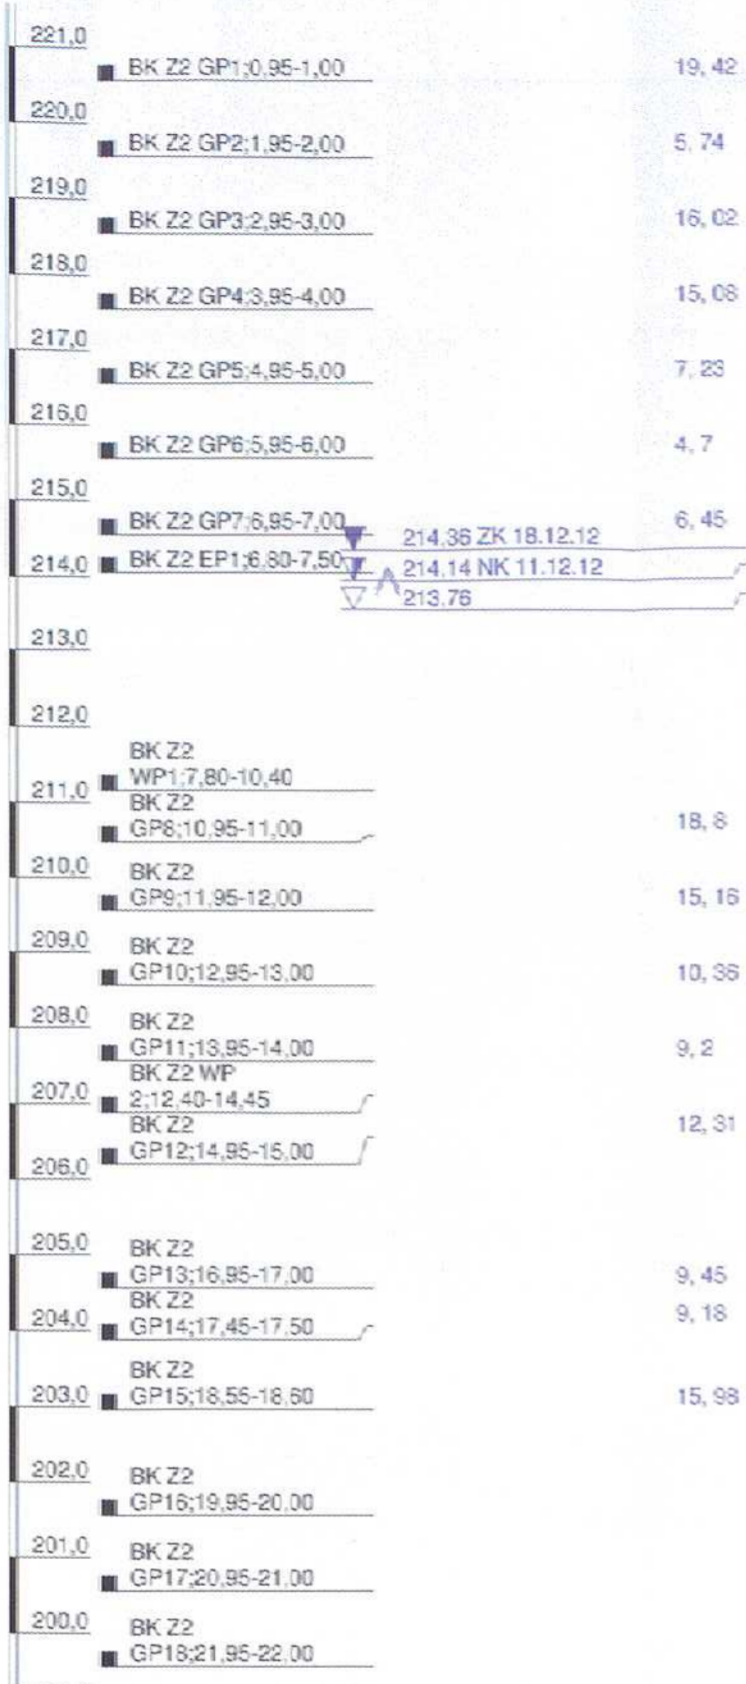

Höhenmaßstab: 1:100

Blatt 1 von 1

Projekt:	EÜ Neckar, Projekt Nr. 74454	
Bohrung:	BK Z 2	
Auftraggeber:	DB Projekt Bau	Rechtswert: 3515313,58
Bohrfirma:	Terrasond	Hochwert: 5407195,15
Bearbeiter:	Elsche	Ansatzhöhe: 221,56m
Datum:	20.12.2012	Anlage: 4.2.1

