
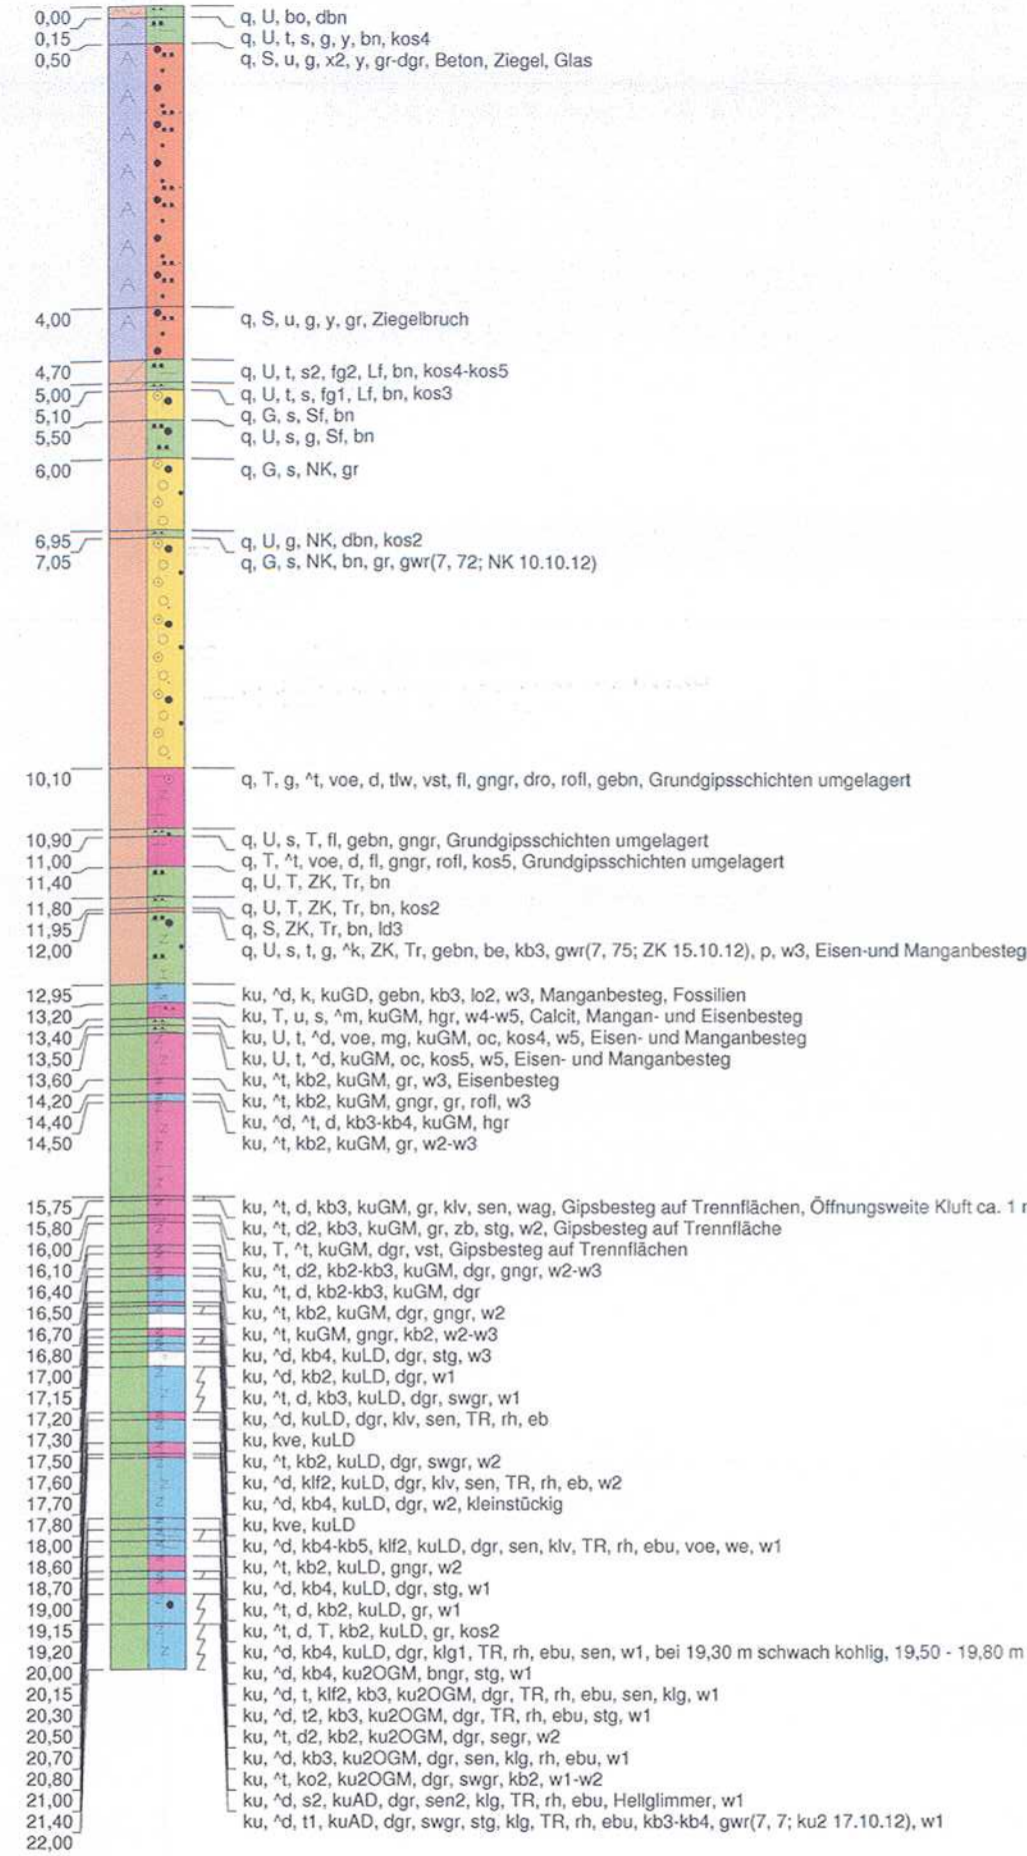


BK Z 7

m u. GOK (221,75 m ü. NN)

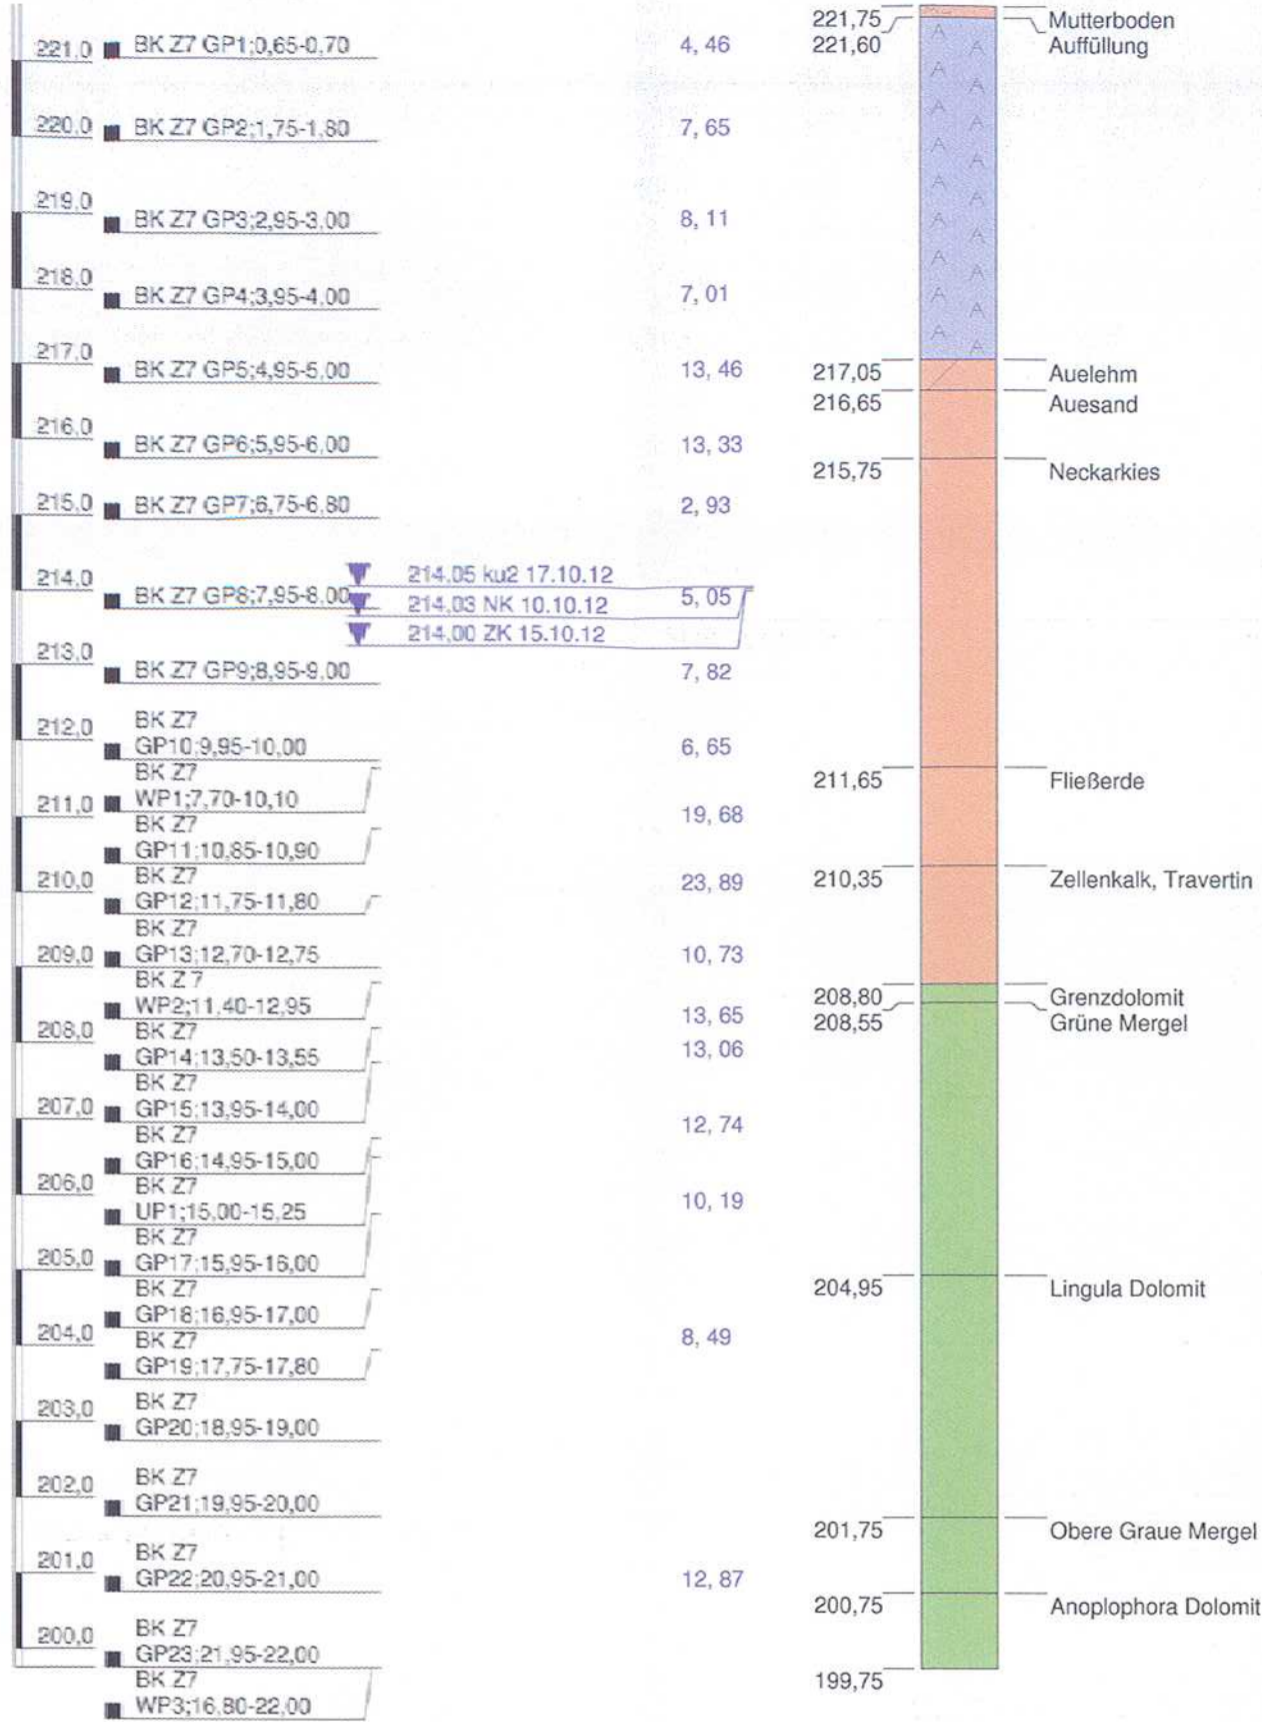

Höhenmaßstab: 1:100

Blatt 1 von 1

Projekt:	EÜ Neckar, Projekt Nr. 74454	
Bohrung:	BK Z 7	
Auftraggeber:	DB Projekt Bau	Rechtswert: 351555,21
Bohrfirma:	Terrasond	Hochwert: 5407171,98
Bearbeiter:	Elsche	Ansatzhöhe: 221,75m
Datum:	12.10.2012	Anlage: 4.7.1

