


Höhenangaben im NEUEN SYSTEM:
Höhendifferenz zw. altem (württ.)
System und Neuem System

Kartengrundlage: Bestandsdaten der DB AG
Digitale Stadtkarte des Stadtmessungsamtes Stuttgart
Für das Projekt Stuttgart 21 überarbeitet durch SEIB Ingenieur-Consult GmbH

Planänderung gezeichnet von: 17.03.2014
ARGE Tunnel Cannstatt S21 (ATC S21)
Innerer Nordbahnhof 1
70191 Stuttgart
Tel. 0711/25970-0

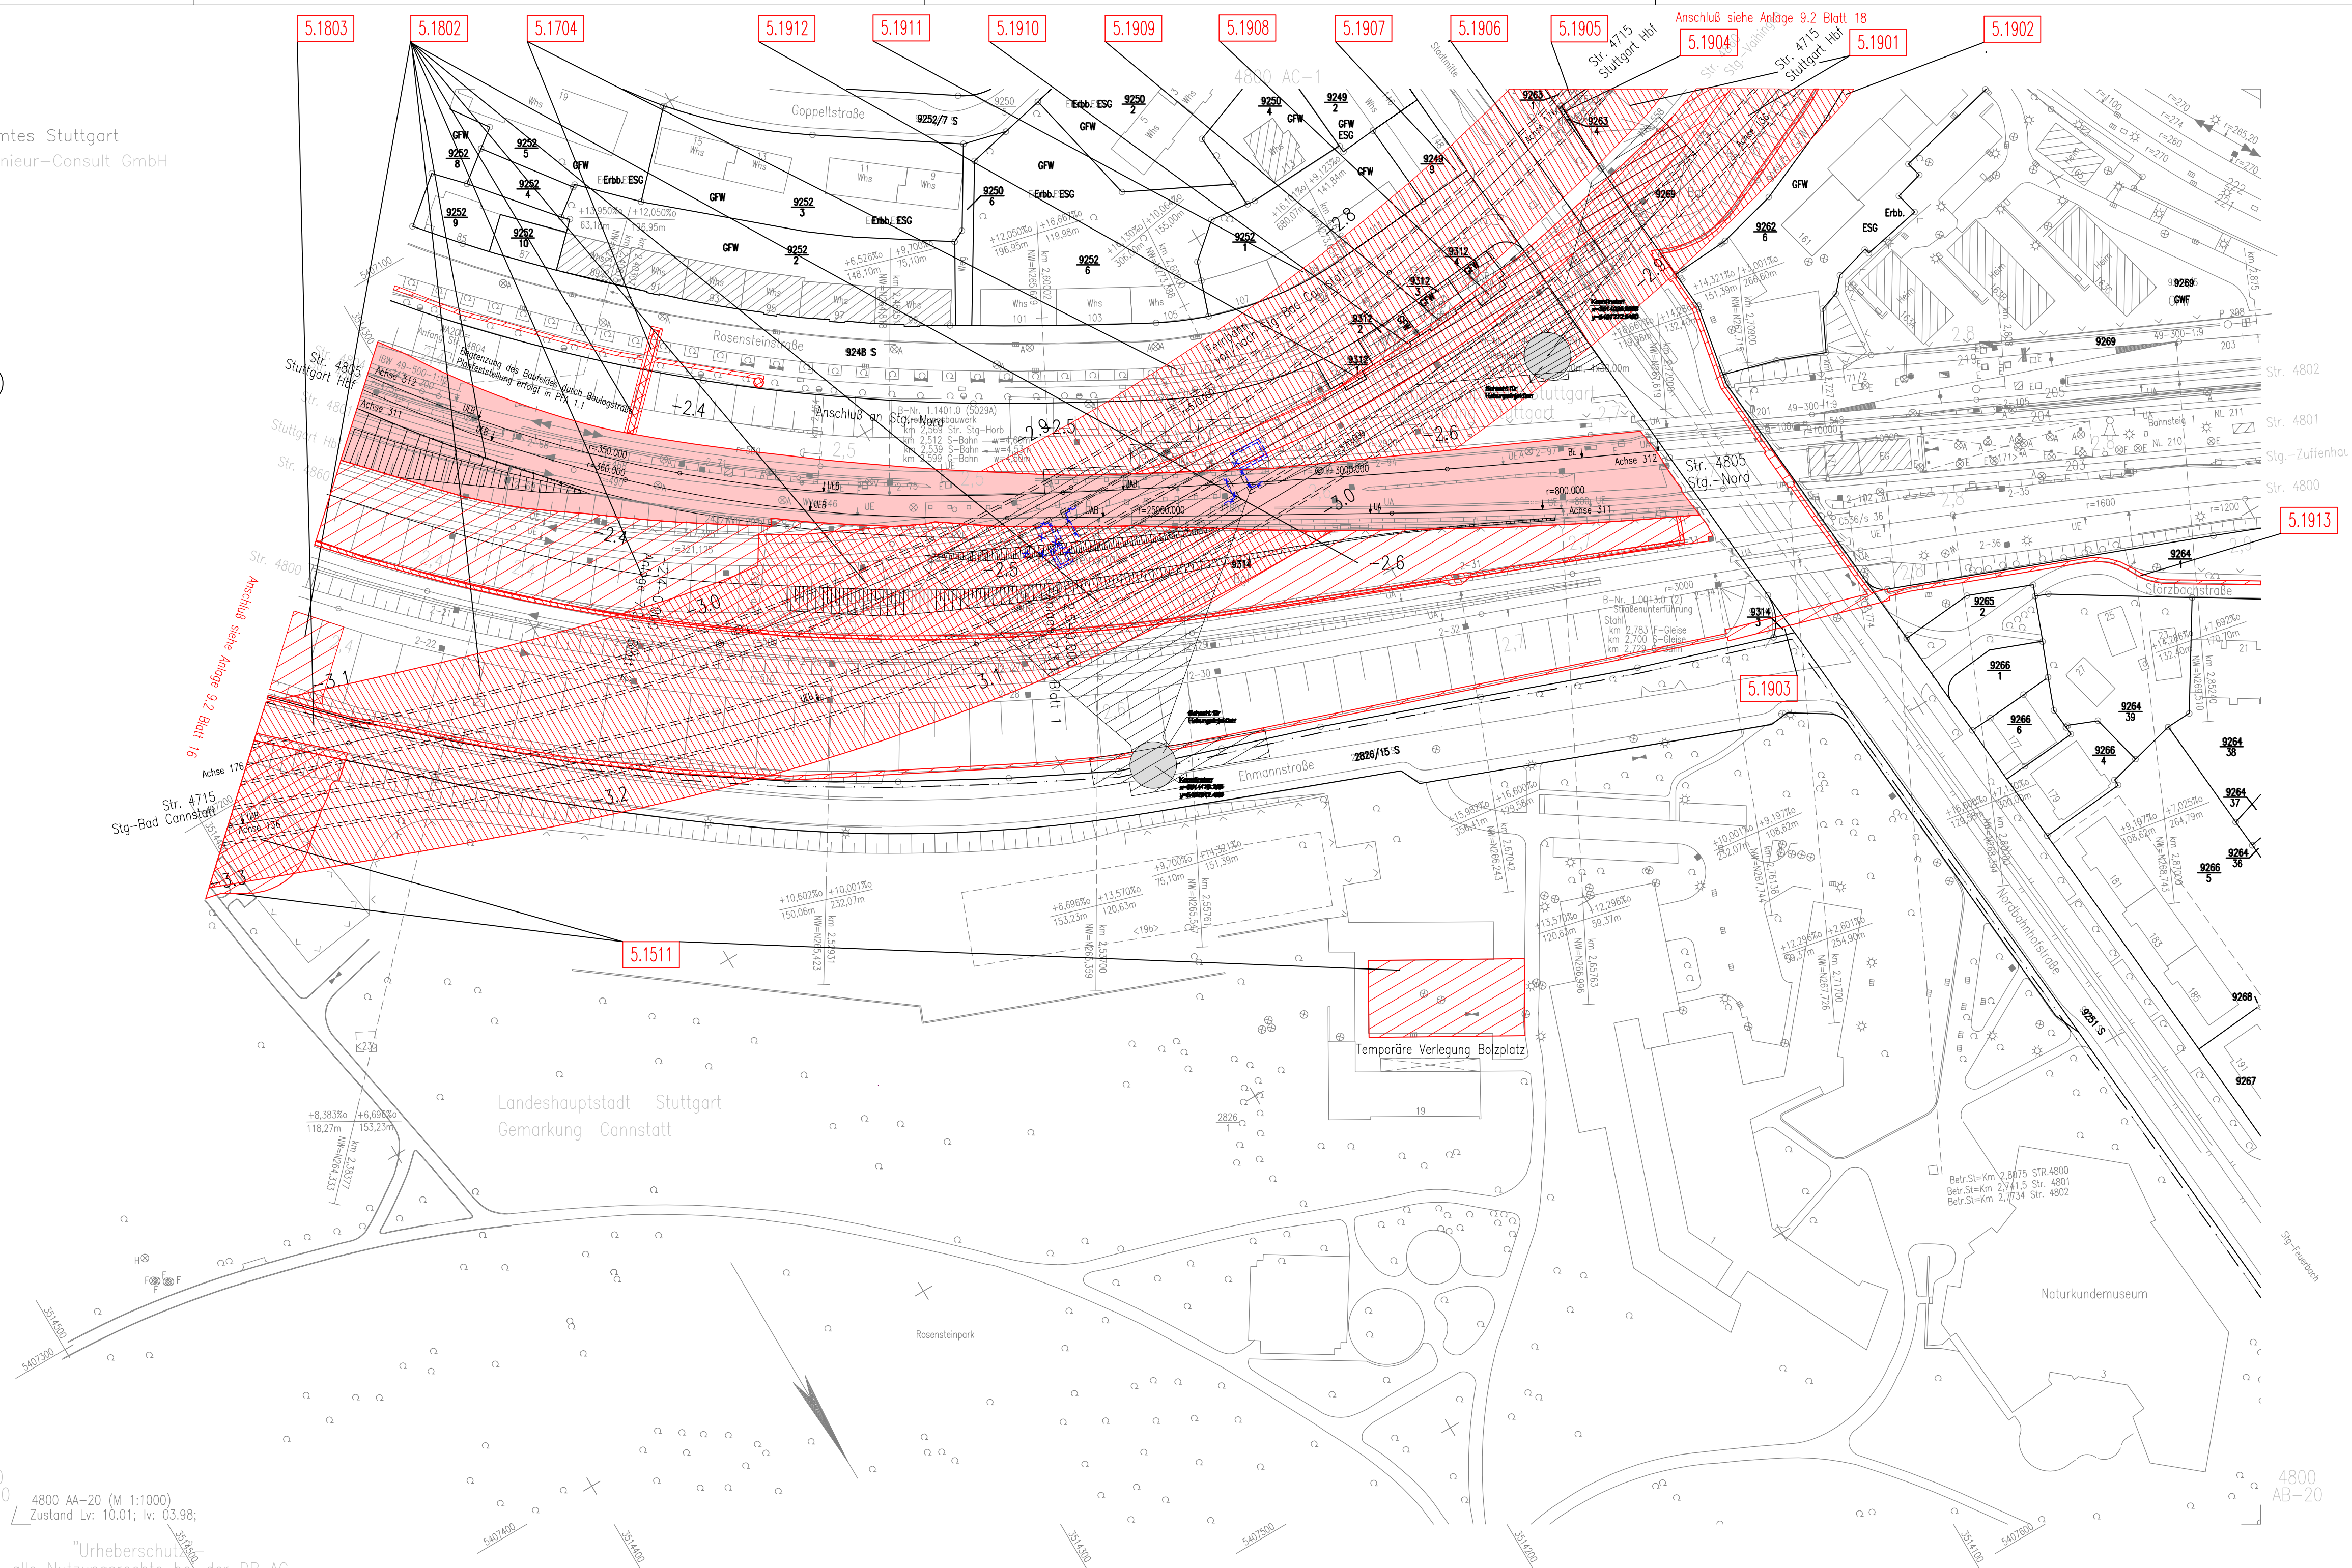

- LEGENDE:**
- zu erwerbende Fläche
 - vorübergehende Inanspruchnahme während der Bauzeit (Schrägriff im rechten Winkel zum Nordpfeil)
 - dingliche Belastung (Schrägriff parallel zum Nordpfeil)
 - vorübergehende Inanspruchnahme während der Bauzeit u. dingliche Belastung
 - 5.XXX lfd. Nr. im Grunderwerbsverzeichnis
 - vorübergehende Inanspruchnahme während der Bauzeit (Be-Flächen und Grundriß Bohrflächer Hebungsinjektionen)
 - vorübergehende Inanspruchnahme während der Bauzeit (HI-Schächte mit Anker)

Umgestaltung des Bahnknotens Stuttgart

Ausbau- und Neubaustrecke Stuttgart – Augsburg
Bereich Stuttgart – Wendlingen mit Flughafenanbindung

Planfeststellungsabschnitt 1.5 Zuführung Feuerbach/Bad Cannstatt – Generalplanung
Bau-km -4.0-90.340 bis Bau-km -0.4 -42.000 / Stat. -4.8-64.359 bis Bau-km -0.4-42.000

Geographische Codierung 1.5 0 0 i v	Blattschnittcodierung 4 8 0 0 A A - 2 0	Organisatorische Codierung P L v e V K 7 G 0 B
Auftraggeber PFA Baubauabschnitt Blattschnitt	Projektsteuerung Drees & Sommer Infra Consult & Management GmbH Lautenschlagerstraße 2 70173 Stuttgart Tel. 07 11 / 22 29 33 - 10 Fax. 07 11 / 22 29 33 - 90	Planer – bearbeitet im Auftrag DB Projekt Stuttgart-Ulm GmbH Planungsgemeinschaft SI/EN für Stuttgart 21 PFA 1.5 SPIEKERMANN GmbH Tübinger Straße 10 70178 Stuttgart Tel. 0711/ 22 55 89-0 Fax. 0711/ 22 55 89-70

Grunderwerbsplan			
Str.4715 Stg-Bad Cannstatt – Stuttgart Hbf, Str. 4805 Stg Nord – Stuttgart Hbf (tief)		Datum	Name
		Gezeichnet	12/02 Köhncke (SI)
		Bearbeiter	12/02 Schoran (SI)
"Urheberschutz" – Alle Rechte bei der DB Projekt Stuttgart-Ulm GmbH		Maßstab	
		1:1000	
Freigabe DB Projekt Stuttgart-Ulm GmbH gez. Ch. Lienhart		Datum:	
Anlage Planfeststellungsunterlagen		Ersetzt für Plan-Nr. Phase Index	
Anlage 9.2		Ersetzt durch Plan-Nr.	
Blatt 17B von 27		Genehmigungsvermerk – Eisenbahn-Bundesamt	
Datum	Genehmigungsvermerk	Name	Unterschrift

© EUP 2015 h:\prez\ez259_feuerbach-bad_cannstatt\tunnel_s21_pla1.5_15_plaene\pav-technikraume (nt 33)\09_grunderwerbs21-1.5_09-02-b77b_5v00pk7g.dwg

4700 AN-20 4800 AA-20 (M 1:1000)
Zustand Lv: 10.01; lv: 03.98;

"Urheberschutz" – Alle Nutzungsrechte bei der DB AG