


© LUF 2016 h:\pne2\259_feuerbach-bad_cannstatt\tunnel_s21_pfa1.5_09-02-18b_5v00pk9g.dwg

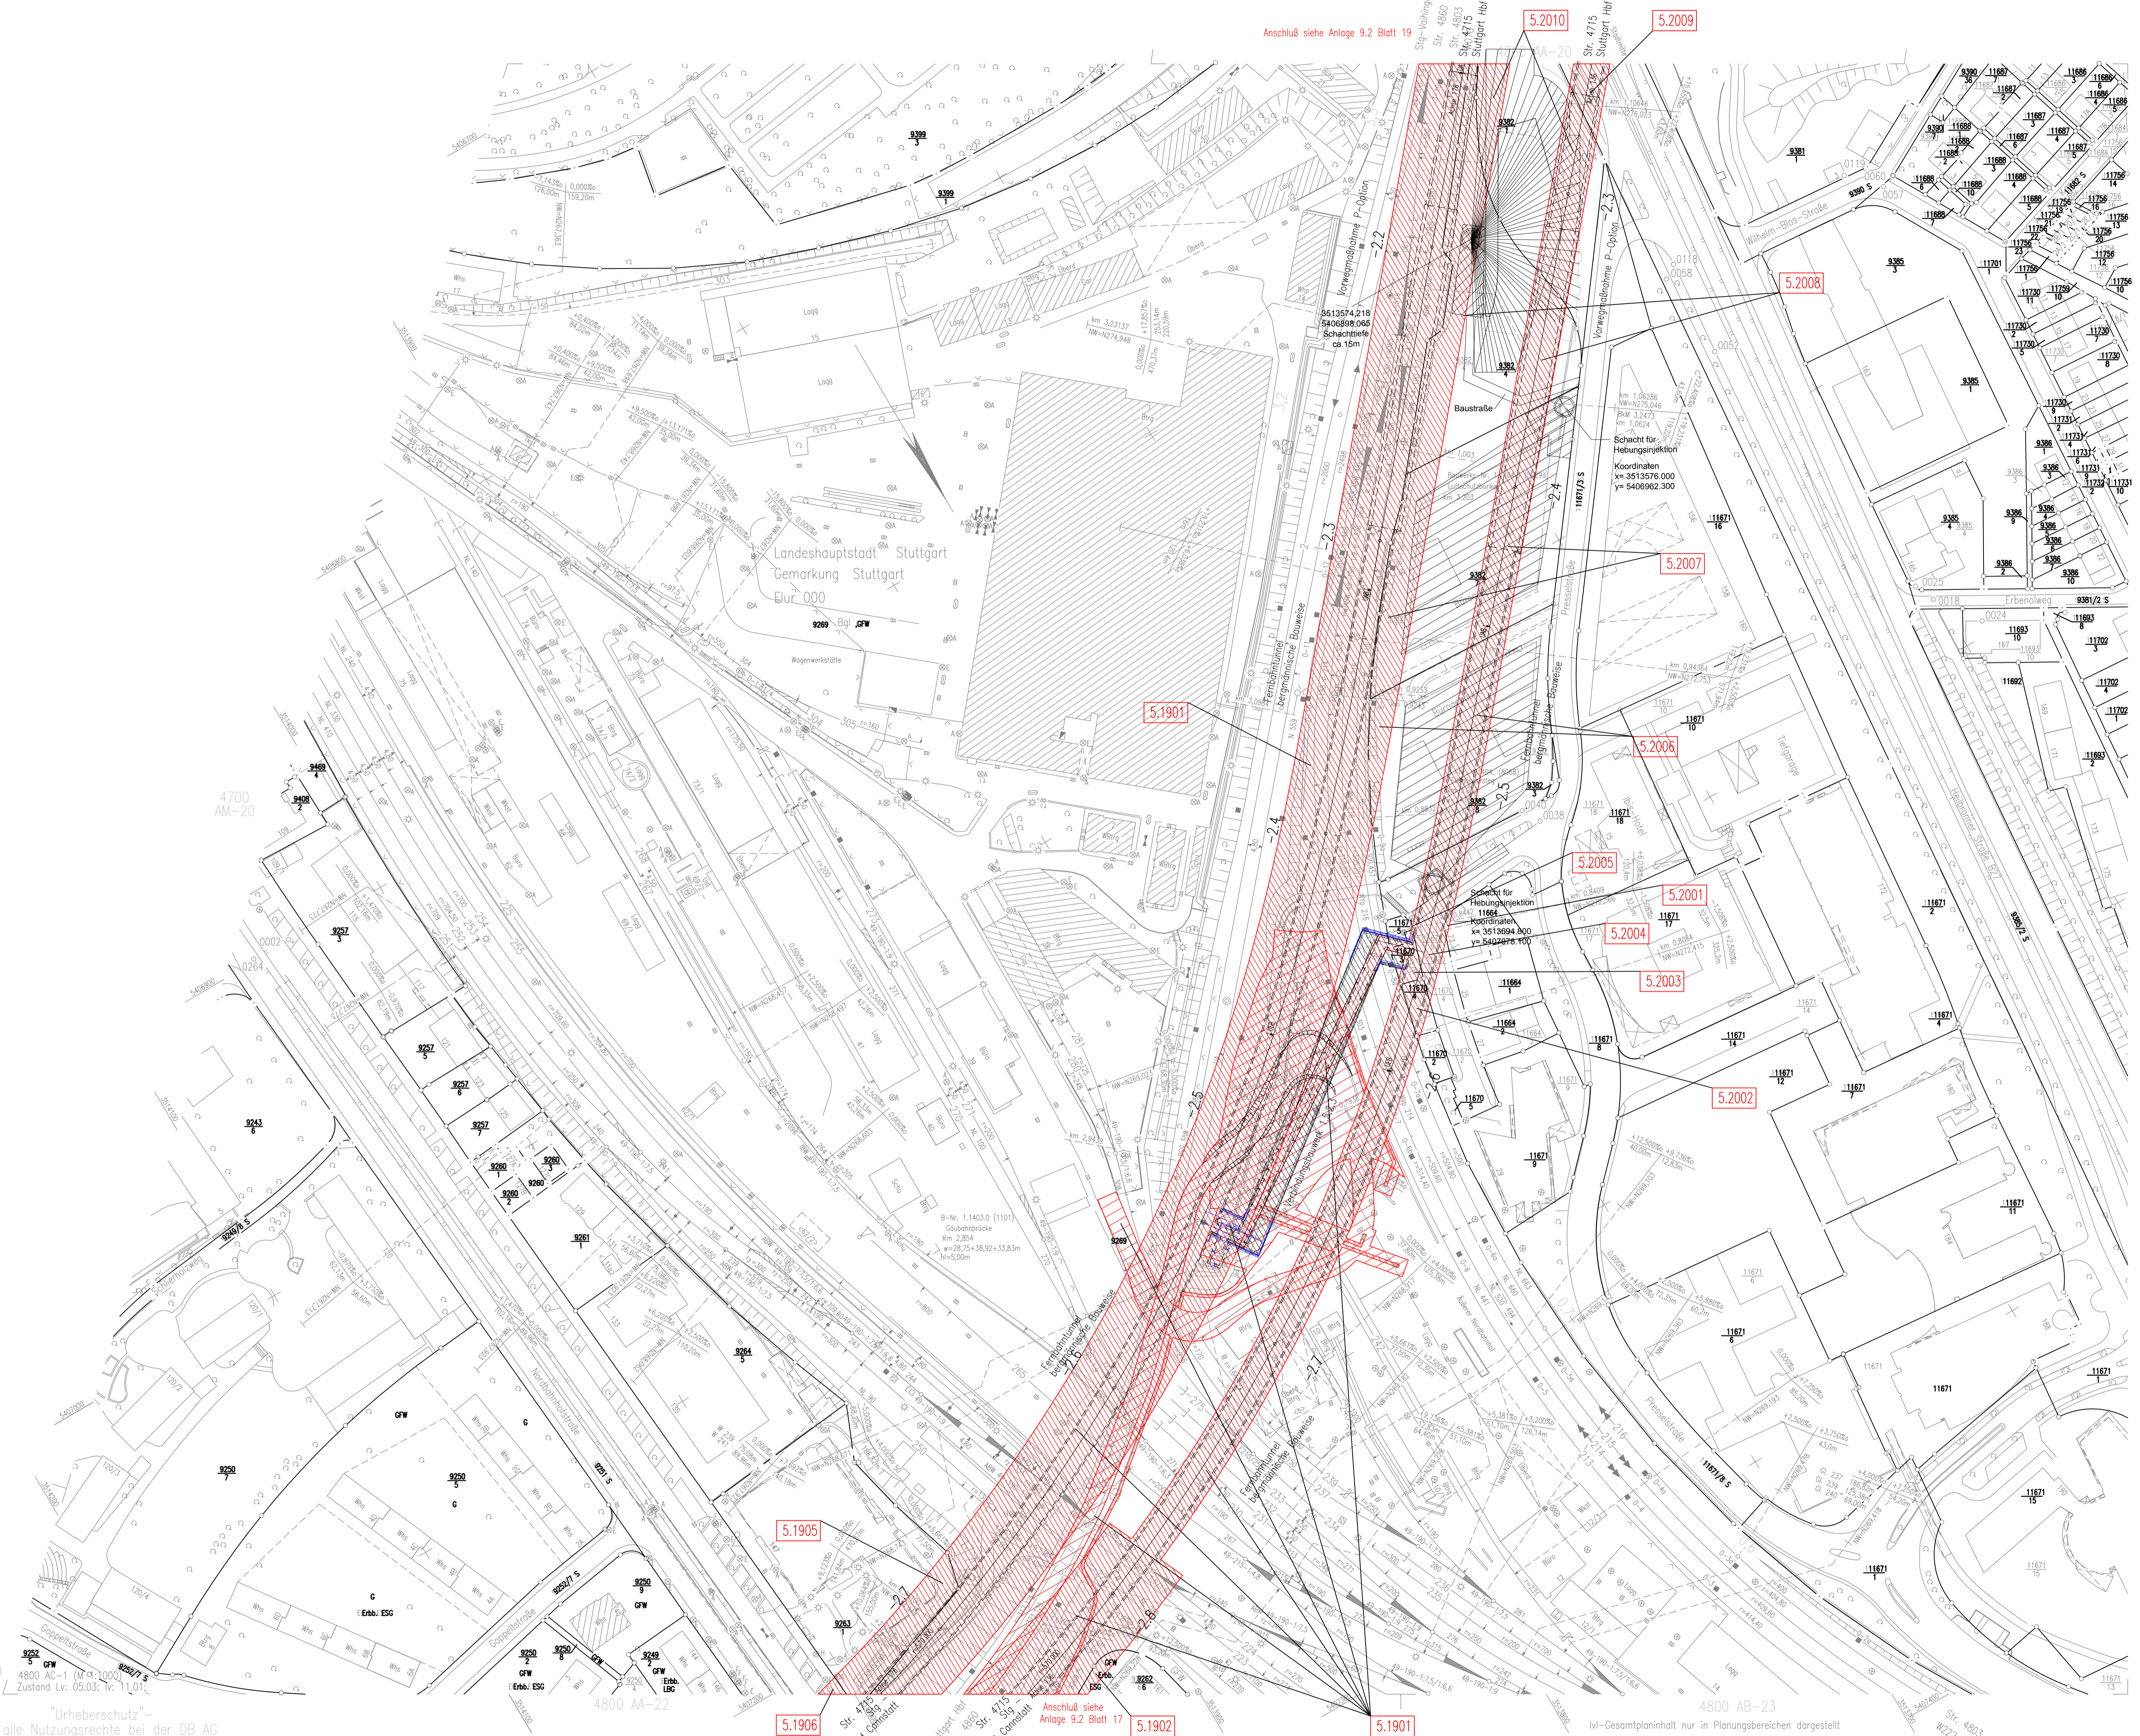

- LEGENDE:**
- zu erwerbende Fläche
 - vorübergehende Inanspruchnahme während der Bauzeit (Schraffur im rechten Winkel zum Nordpfeil)
 - dingliche Belastung (Schraffur parallel zum Nordpfeil)
 - vorübergehende Inanspruchnahme während der Bauzeit u. dingliche Belastung
 - 5.XXX lfd. Nr. im Grunderwerbsverzeichnis
 - vorübergehende Inanspruchnahme während der Bauzeit (Be-Flächen und Grundriß Bohrflücher Hebungsinjektionen)
 - dingliche Belastung (Schraffur parallel zum Nordpfeil) Planänderung Arge Tunnel Canstatt S21 (ATC S21)
 - dingliche Belastung (Schraffur parallel zum Nordpfeil) Blauverträge gem Änderungen PAV Technikräume

Planänderung gezeichnet von: (13.12.2012)
 ARGE Tunnel Canstatt S21 (ATC S21)
 Innerer Nordbahnhof 1
 70191 Stuttgart
 Tel. 0711/25970-0


Höhenangaben im NEUEN SYSTEM:
 Höhendifferenz zw. altem (württ.)
 System und Neuem System

Kartengrundlage: Bestandsdaten der DB AG
 Digitale Stadtkarte des Stadtmeßamtes Stuttgart
 Für das Projekt Stuttgart 21 überarbeitet durch SEIB Ingenieur-Consult GmbH



Umgestaltung des Bahnknotens Stuttgart
 Ausbau- und Neubaustrecke Stuttgart – Augsburg
 Bereich Stuttgart – Wendlingen mit Flughafenbindung

Planfeststellungsabschnitt 1.5 Zuführung Feuerbach/Bad Cannstatt – Generalplanung
 Bau-km -4,0-90,340 bis Bau-km -0,4 -42,000 / Stat. -4,8-64,359 bis Bau-km -0,4-42,000

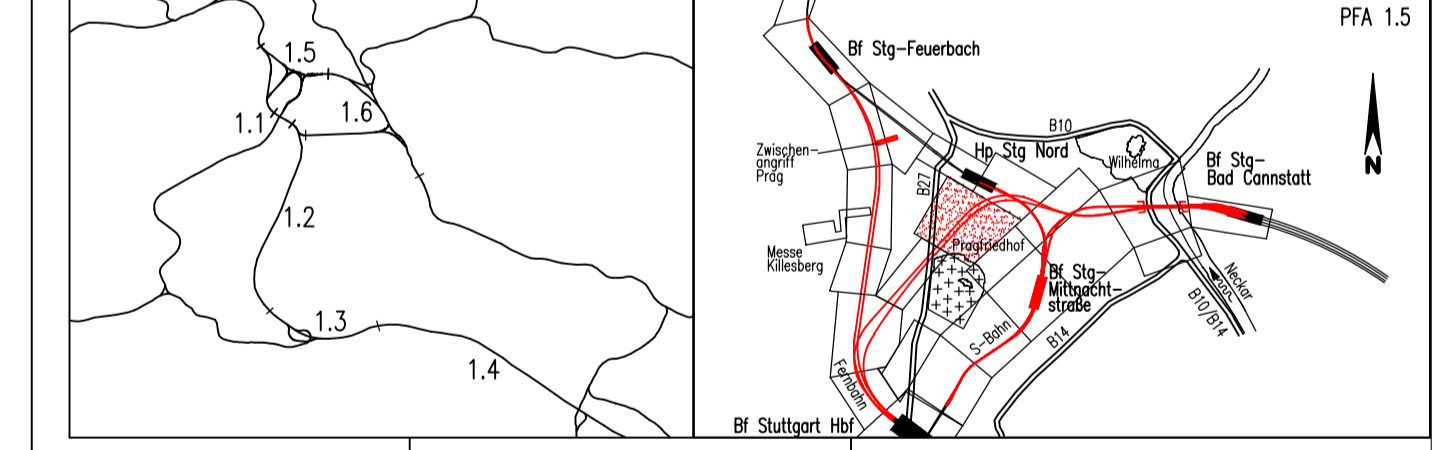

Geographische Codierung 1 5 0 0 1 V		Blattschnittcodierung 4 8 0 0 A C - 1 X		Organisatorische Codierung P L V e r W K 9 G 0 B	
Auftraggeber DB Projekt Stuttgart-Ulm GmbH Röppelstraße 17 70191 Stuttgart Tel. 0711-933319-0 Fax. 0711-93319-495		Projektleitung Drees & Sommer Infa Consult & Management GmbH Ludwigstraße 2 70174 Stuttgart Tel. 07 11 / 22 29 33 - 10 Fax. 07 11 / 22 29 33 - 90		Planner - bearbeitet im Auftrag DB Projekt Stuttgart-Ulm GmbH Planungsgemeinschaft S/BV für Stuttgart 21 PFA 1.5 SPEKEMANN GmbH Ludwigstraße 2 70174 Stuttgart Tel. 07 11 / 22 42-0 Fax. 0711 / 22 42-249	

Grunderwerbsplan Str. 4715 Stg-Bad Cannstatt – Stuttgart Hbf		Datum	Name
"Urheberschutz" – Alle Rechte bei der DB Projekt Stuttgart-Ulm GmbH		Gezeichnet	12/02, Köhnecke (SI)
Änderungsvermerke		Bearbeiter	12/02, Schurin (SI)
Maßstab		1:1000	
Freigabe DB Projekt Stuttgart-Ulm GmbH gez. Ch. Lienhart		Datum:	
Ersatz für Plan-Nr. _____ Ersetzt durch _____ Plan-Nr. _____		Anlage Planfeststellungsunterlagen	
Genehmigungsvermerk – Eisenbahn-Bundesamt		Anlage 9.2	
Datum		Blatt 18 B von 27	

"Urheberschutz" – alle Nutzungsrechte bei der DB AG

M-Gesamtplaninhalt nur in Planungsbereichen dargestellt