


Längsschnitt Fernbahntunnel nach Feuerbach M 1:200

Bau-km -0.6-77.000 bis Bau-km -0.4-42.000  
(Schnittführung in Tunnelachse Südröhre)

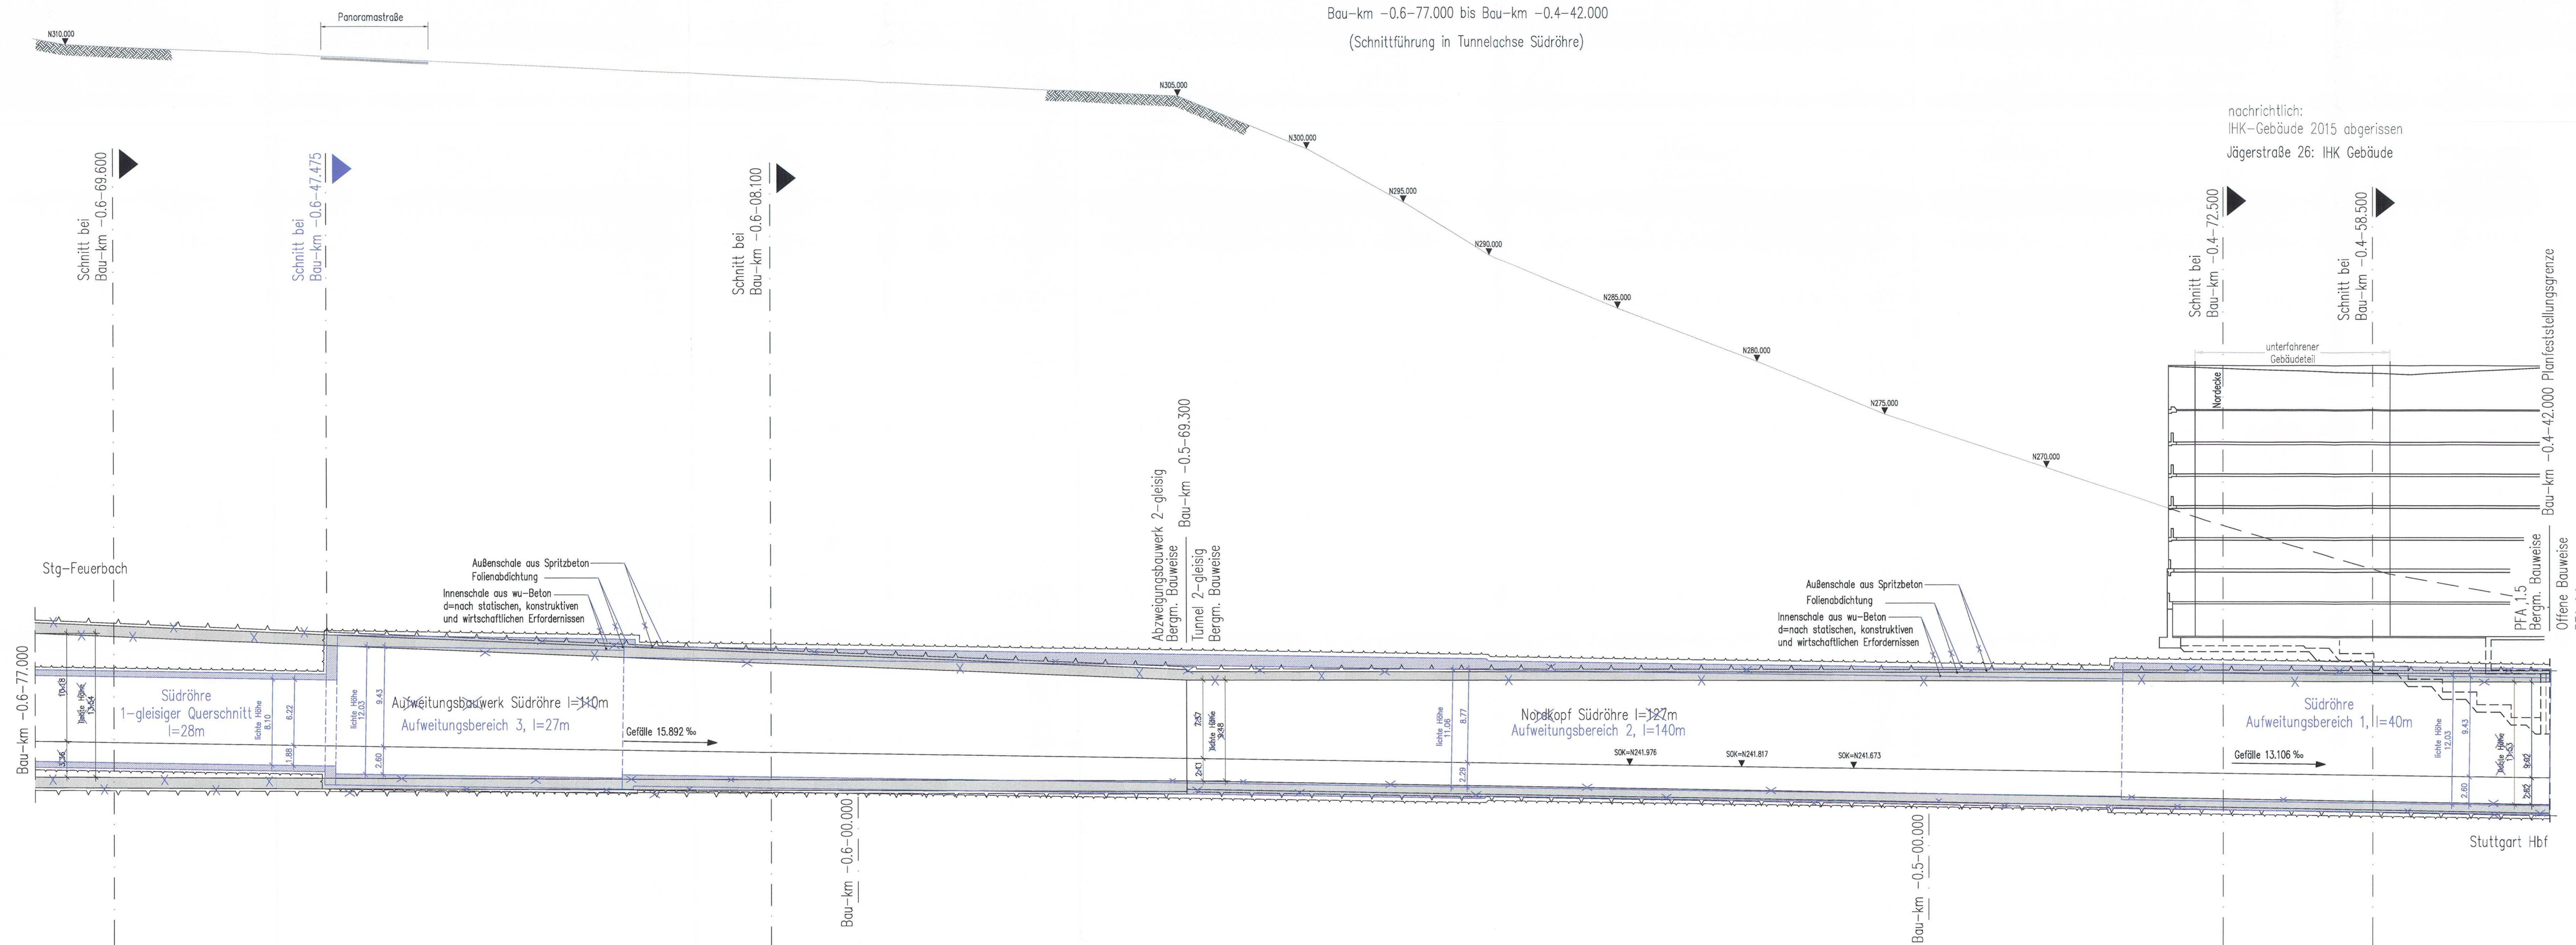

nachrichtlich:  
IHK-Gebäude 2015 abgerissen  
Jägerstraße 26: IHK Gebäude

**LEGENDE:**

- Stahlbeton
- Stahlbeton (Blaueträgungen gem. Änderungen PÄV VZBW Kriegsberg)

**Sicherungsmaßnahme des IHK-Gebäudes**

Im Bereich der Gebäudeunterfahrung wird die Sicherung des Gebäudes durch geeignete bautechnische Maßnahmen gewährleistet.

Überprüfung der Höhe/Darstellung IHK erfolgt nach Lieferung der Angaben durch IHK über DB PS bis 12.03.2002\*

nachrichtlich: IHK-Gebäude 2015 abgerissen

**Planänderung VZBW Kriegsberg**  
ILF Consulting Engineers Austria GmbH  
Bearb.: G.Pilser  
Datum: 03.12.2015  
Tel.Nr.: 0043/512/2412/0


Höhenangaben im NEUEN SYSTEM:  
Höhendifferenz zw. altem (württ.) System und Neuem System

erstellt von:



**Umgestaltung des Bahnknotens Stuttgart**  
Ausbau- und Neubaustrecke Stuttgart - Augsburg  
Bereich Stuttgart - Wendlingen mit Flughafenbindung

Planfeststellungsabschnitt 1.5 Zuführung Feuerbach/Bad Cannstatt - Generalplanung  
Bau-km -4.0-90.340 bis Bau-km -0.4-42.000 / Stat. -4.8-84.359 bis Bau-km -0.4-42.000

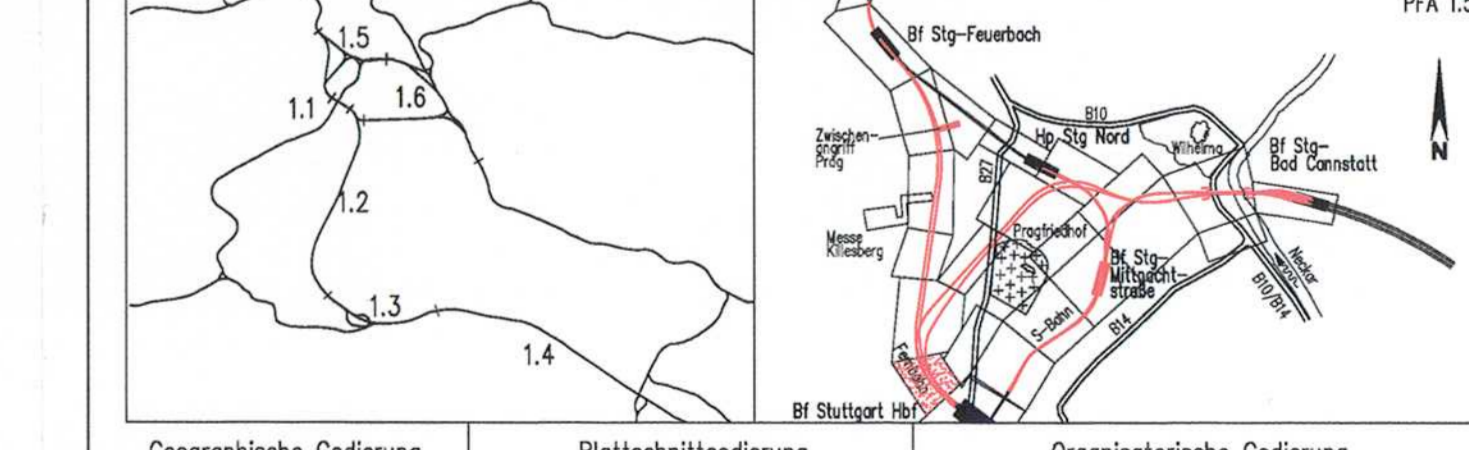

Geographische Codierung		Blattschnittcodierung		Organisatorische Codierung	
1.5	22200	4	813	1	11110A
PFA	Boisbrenn	Stat			

**Auftraggeber**  
DB Projekt Stuttgart-Ulm GmbH  
DB Projekt Stuttgart-Ulm GmbH  
Eisenstraße 7  
70372 Stuttgart  
Tel. 0711-9339-0  
Fax. 0711-9339-405

**Projektleitung**  
Drew & Sauer  
IHK Consul & Ingenieurbüro  
Ludwigstraße 2  
70372 Stuttgart  
Tel. 0711-22 29 33-10  
Fax. 0711/22 29 33-10

**Planer** - bearbeitet im Auftrag  
DB Projekt Stuttgart-Ulm GmbH

**Planungsmaßstab** 1/200  
Blatt 1.5  
Höhenangaben: Württ. System  
Theodor-Heuss-Str. 5  
70372 Stuttgart  
Tel. 0711/22 29 33-10  
Fax. 0711/22 29 33-10

<b>Bauwerkslängsschnitt</b> Nordkopf mit Richtungstunneln und Verzweigungsbauelementen Kriegsberg (Fernb.) Str. 4813 Stg-Feuerbach - Um Hbf, Bau-km -0.6-98.000 bis -0.4-42.000		Datum	12/02	Name	Fischer (M+H)
Gezeichnet		Datum	12/02	Name	Wagner (M+H)
Bearbeitet		Maßstab: 1:200			
"Urheberrecht" - Alle Rechte bei der DB Projekt Stuttgart-Ulm GmbH		Freigebe DB Projekt Stuttgart-Ulm GmbH			
Anforderungen		gegr. Ch. Lienhart			
Genehmigung		Datum: Stuttgart, 17. OKT. 2015			
Genehmigung		Ersetzt für Plan-Nr. / Preis / Index			
Genehmigung		Ersetzt durch Plan-Nr.			
Genehmigung		Anlage Planfeststellungsunterlagen			
Genehmigung		Anlage 7.1.13.2			
Genehmigung		Blatt 1A von 1			