


Querschnitt Verzweigung Kriegsberg Nordröhre

- LEGENDE:
- Stahlbeton
  - Spritzbeton
  - Stahlbeton (Blaueintragungen gem. Änderungen PÄV VZBW Kriegsberg)

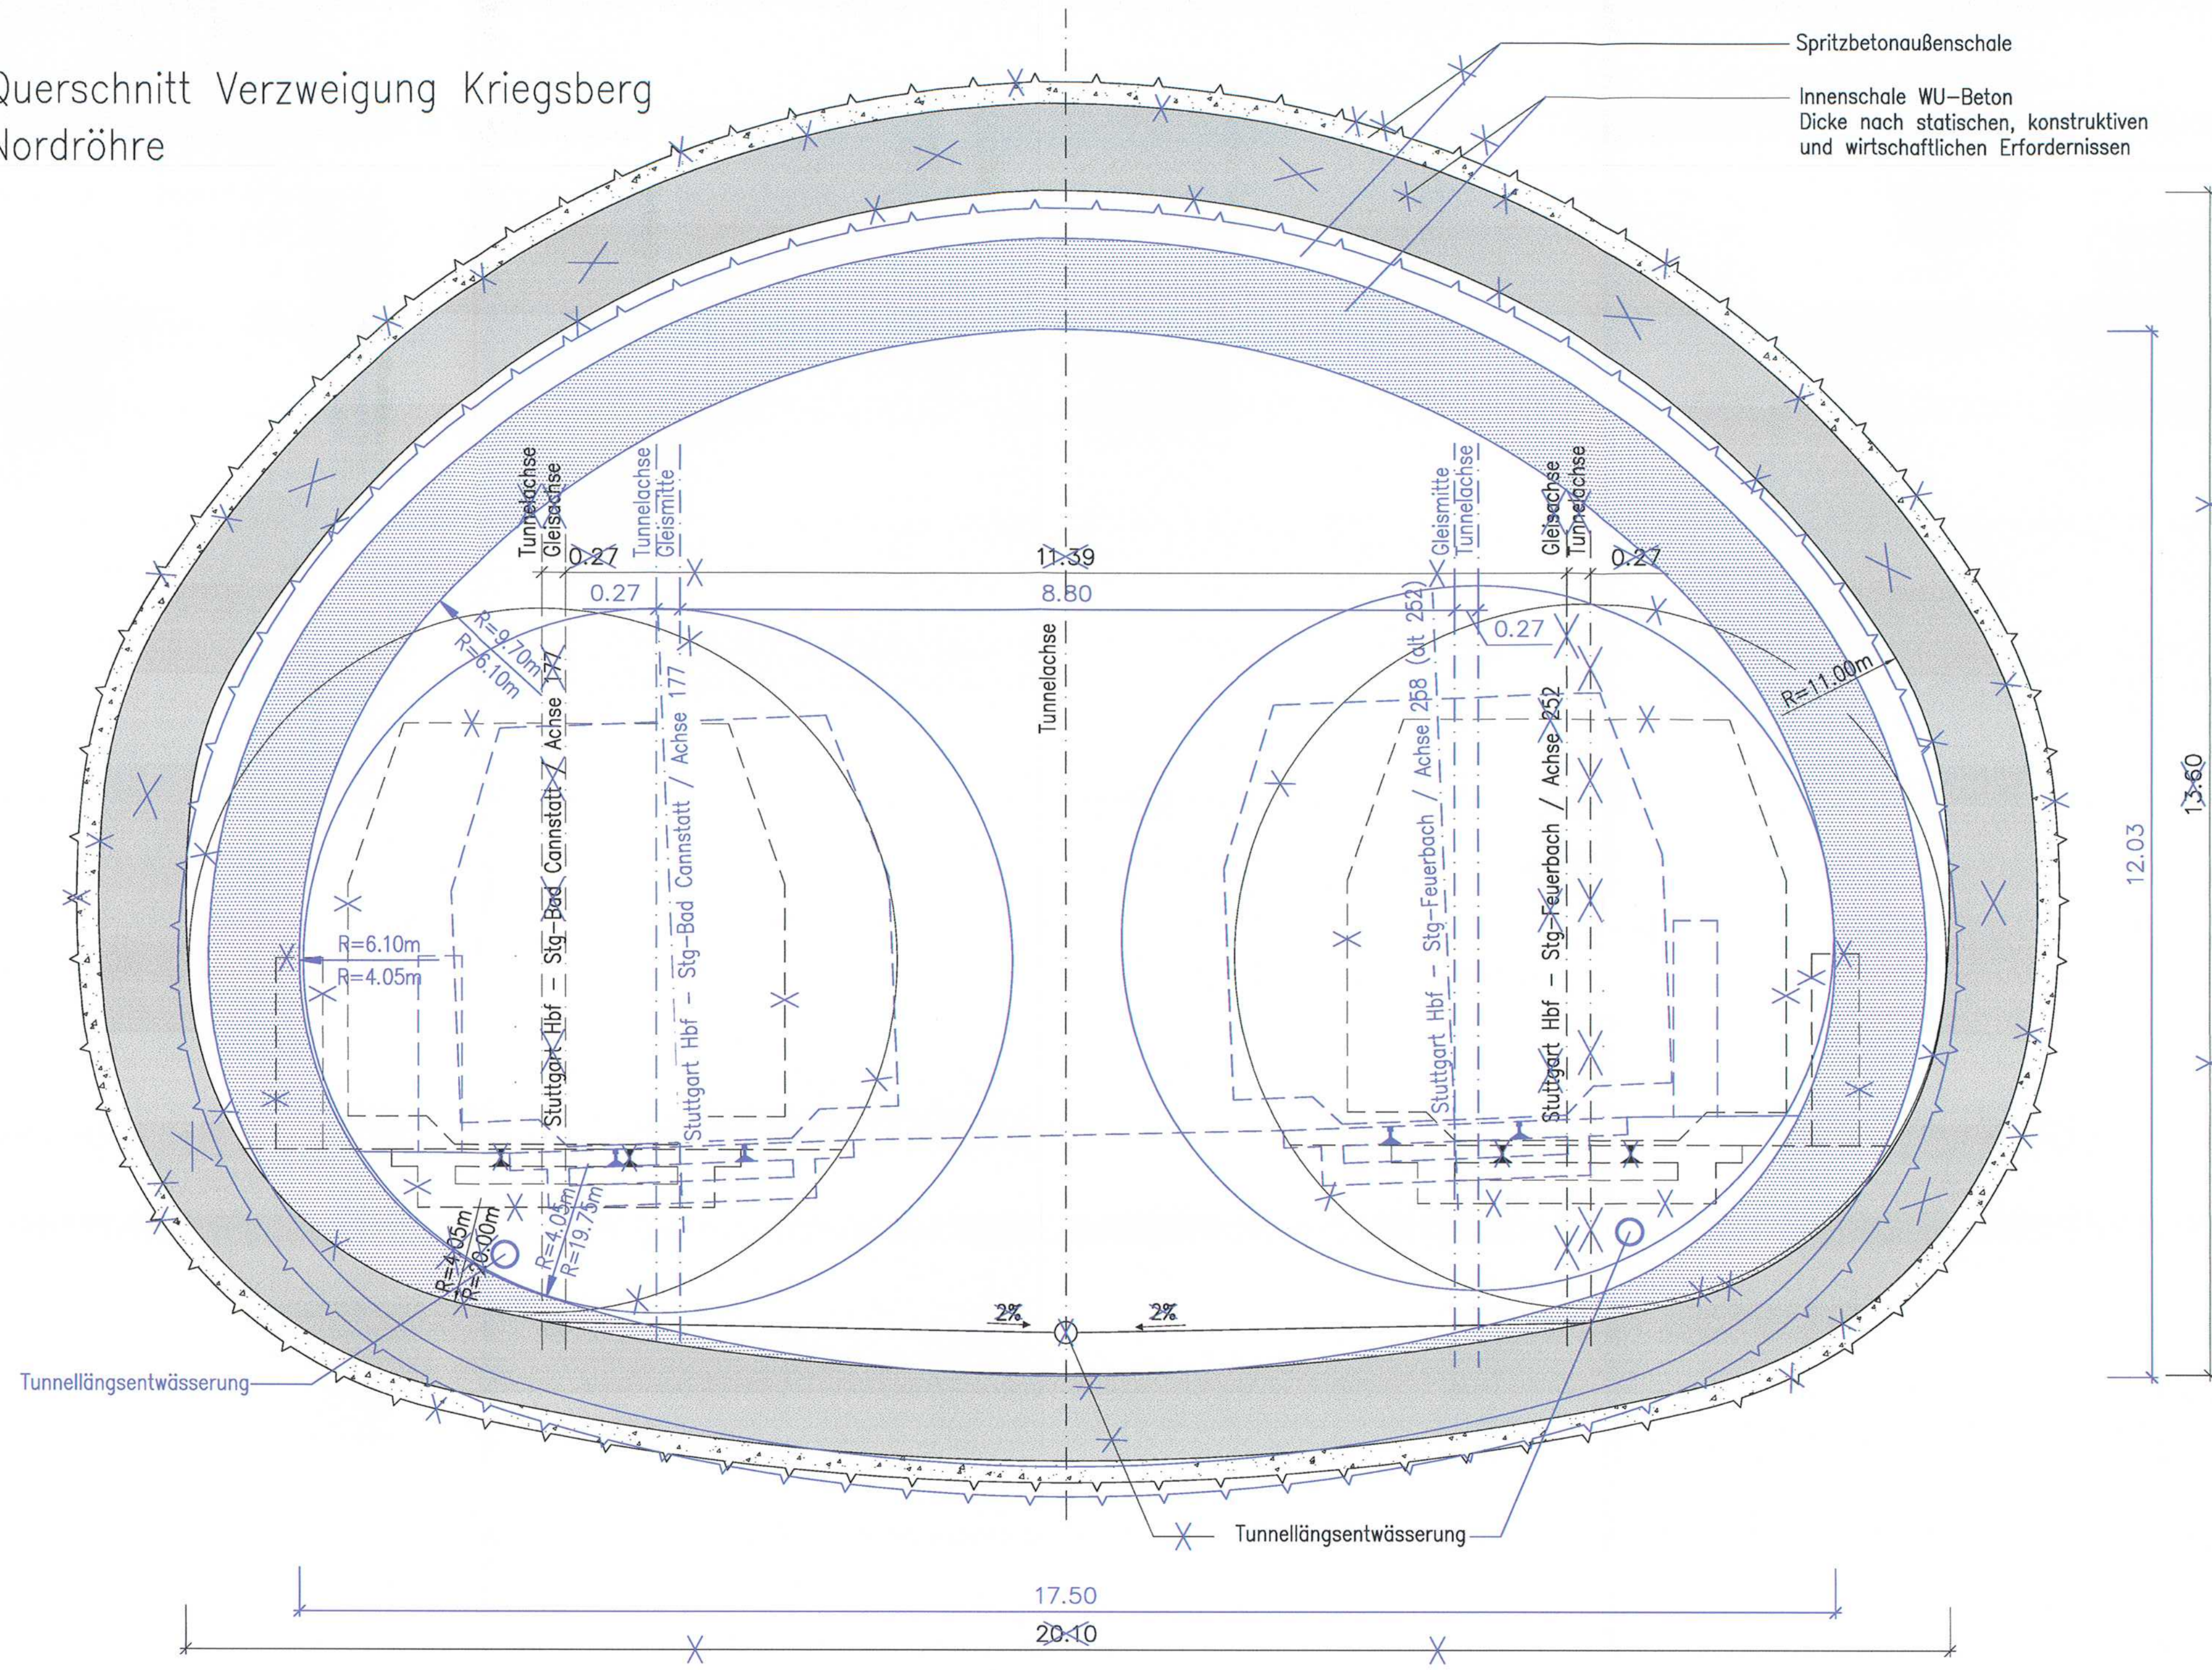

Planänderung VZBW Kriegsberg  
 ILF Consulting Engineers Austria GmbH  
 Bearb.: G.Pilsner  
 Datum: 09.07.2015  
 Tel.Nr.: 0043/512/2412/0

erstellt von:

müller+hereth  
 Ingenieurbüro für Tunnel- und Felsbau  
 Karlsruhe 45b  
 Tel. (0721) 35461-0  
 Fax (0721) 35461-25  
 E-mail: office.karlsruhe@muelhereth.com

**Umgestaltung des Bahnknotens Stuttgart**  
 Ausbau- und Neubaustrecke Stuttgart – Augsburg  
 Bereich Stuttgart – Wendlingen mit Flughafenabbindung

**Planfeststellungsabschnitt 1.5 Zuführung Feuerbach/Bad Cannstatt – Generalplanung**  
 Bau-km -4.0-90.340 bis Bau-km -0.4 -42.000 / Stat. -4.8-64.359 bis Bau-km -0.4-42.000

Geographische Codierung 1.5   2   2   0   0		Blattschnittcodierung 4   8   1   3   X   X   X   X   X		Organisatorische Codierung P   b   q   l   q   2   T   0   A	
Auftraggeber DB Projekt Stuttgart-Ulm GmbH Röppelstraße 17 70372 Stuttgart Tel. 0711-93319-0 Fax. 0711-93319-495		Projektsteuerung Dress & Sommer Infra Consult & Management GmbH Ludwigsplatzstraße 2 70373 Stuttgart Tel. 07 11 / 22 29 33 - 10 Fax. 07 11 / 22 29 33 - 90		Planer – bearbeitet im Auftrag DB Projekt Stuttgart-Ulm GmbH Planungsgemeinschaft S/BW für Stuttgart 21 PFA 1.5 SPENGLER & MANN GmbH INGENIEURBÜRO VOSSING Theodor-Platze-Strasse 6 70374 Stuttgart Tel. 0711/ 22 55 89-0 Fax. 0711/ 22 55 89-70	

Bauwerksquerschnitt		Datum	Name
Nordkopf mit Richtungstunneln und Verzweigungsbauwerken Kriegsberg (Fernb.) Str. 4813 Stg-Feuerbach – Ulm Hbf, Stat -0.6-92.600 –0.6-69.858		12/02	Fischer (M+H)
		12/02	Wagner (M+H)
"Urheberschutz" – Alle Rechte bei der DB Projekt Stuttgart-Ulm GmbH		Maßstab 1: 50	
Änderungsvermerke		Freigabe DB Projekt Stuttgart-Ulm GmbH gez. Ch. Lienhart	
Index	Änderungen	Datum	Name
A	Planänderung VZBW Kriegsberg	09.07.2015	gez. C.P.L. (ILF)
Genehmigung		Datum: <b>Stuttgart</b> , 17. OKT. 2015	
Planungsrechtliche Zulassungsentscheidung erteilt am 06. April 2016 59122-591pa/010-02154024 Eisenbahn-Bundesamt, Außenstelle Karlsruhe-Stuttgart		Ersatz für Plan-Nr. Phase Index	
Im Auftrag:		Ersatz durch Plan-Nr.	
Anlage Planfeststellungsunterlagen		Anlage 7.1.13.3	
		Blatt 2A von 10	