

LEGENDE:

- Stahlbeton
- Stahlbeton (Blauenträgungen gem. Änderungen PÄV VZBW Kriegsberg)


Regelquerschnitte Tunnelröhre siehe Anlage 6.1 Blatt 6

Sicherungsmaßnahme des IHK-Gebäudes

Im Bereich der Gebäudeunterfahrung wird die Sicherung des Gebäudes durch geeignete bautechnische Maßnahmen gewährleistet.

nachrichtlich: IHK-Gebäude 2015 abgerissen

Str. 4813 Stg-Feuerbach – Stuttgart Hbf
Bau-km -0.4-58.500

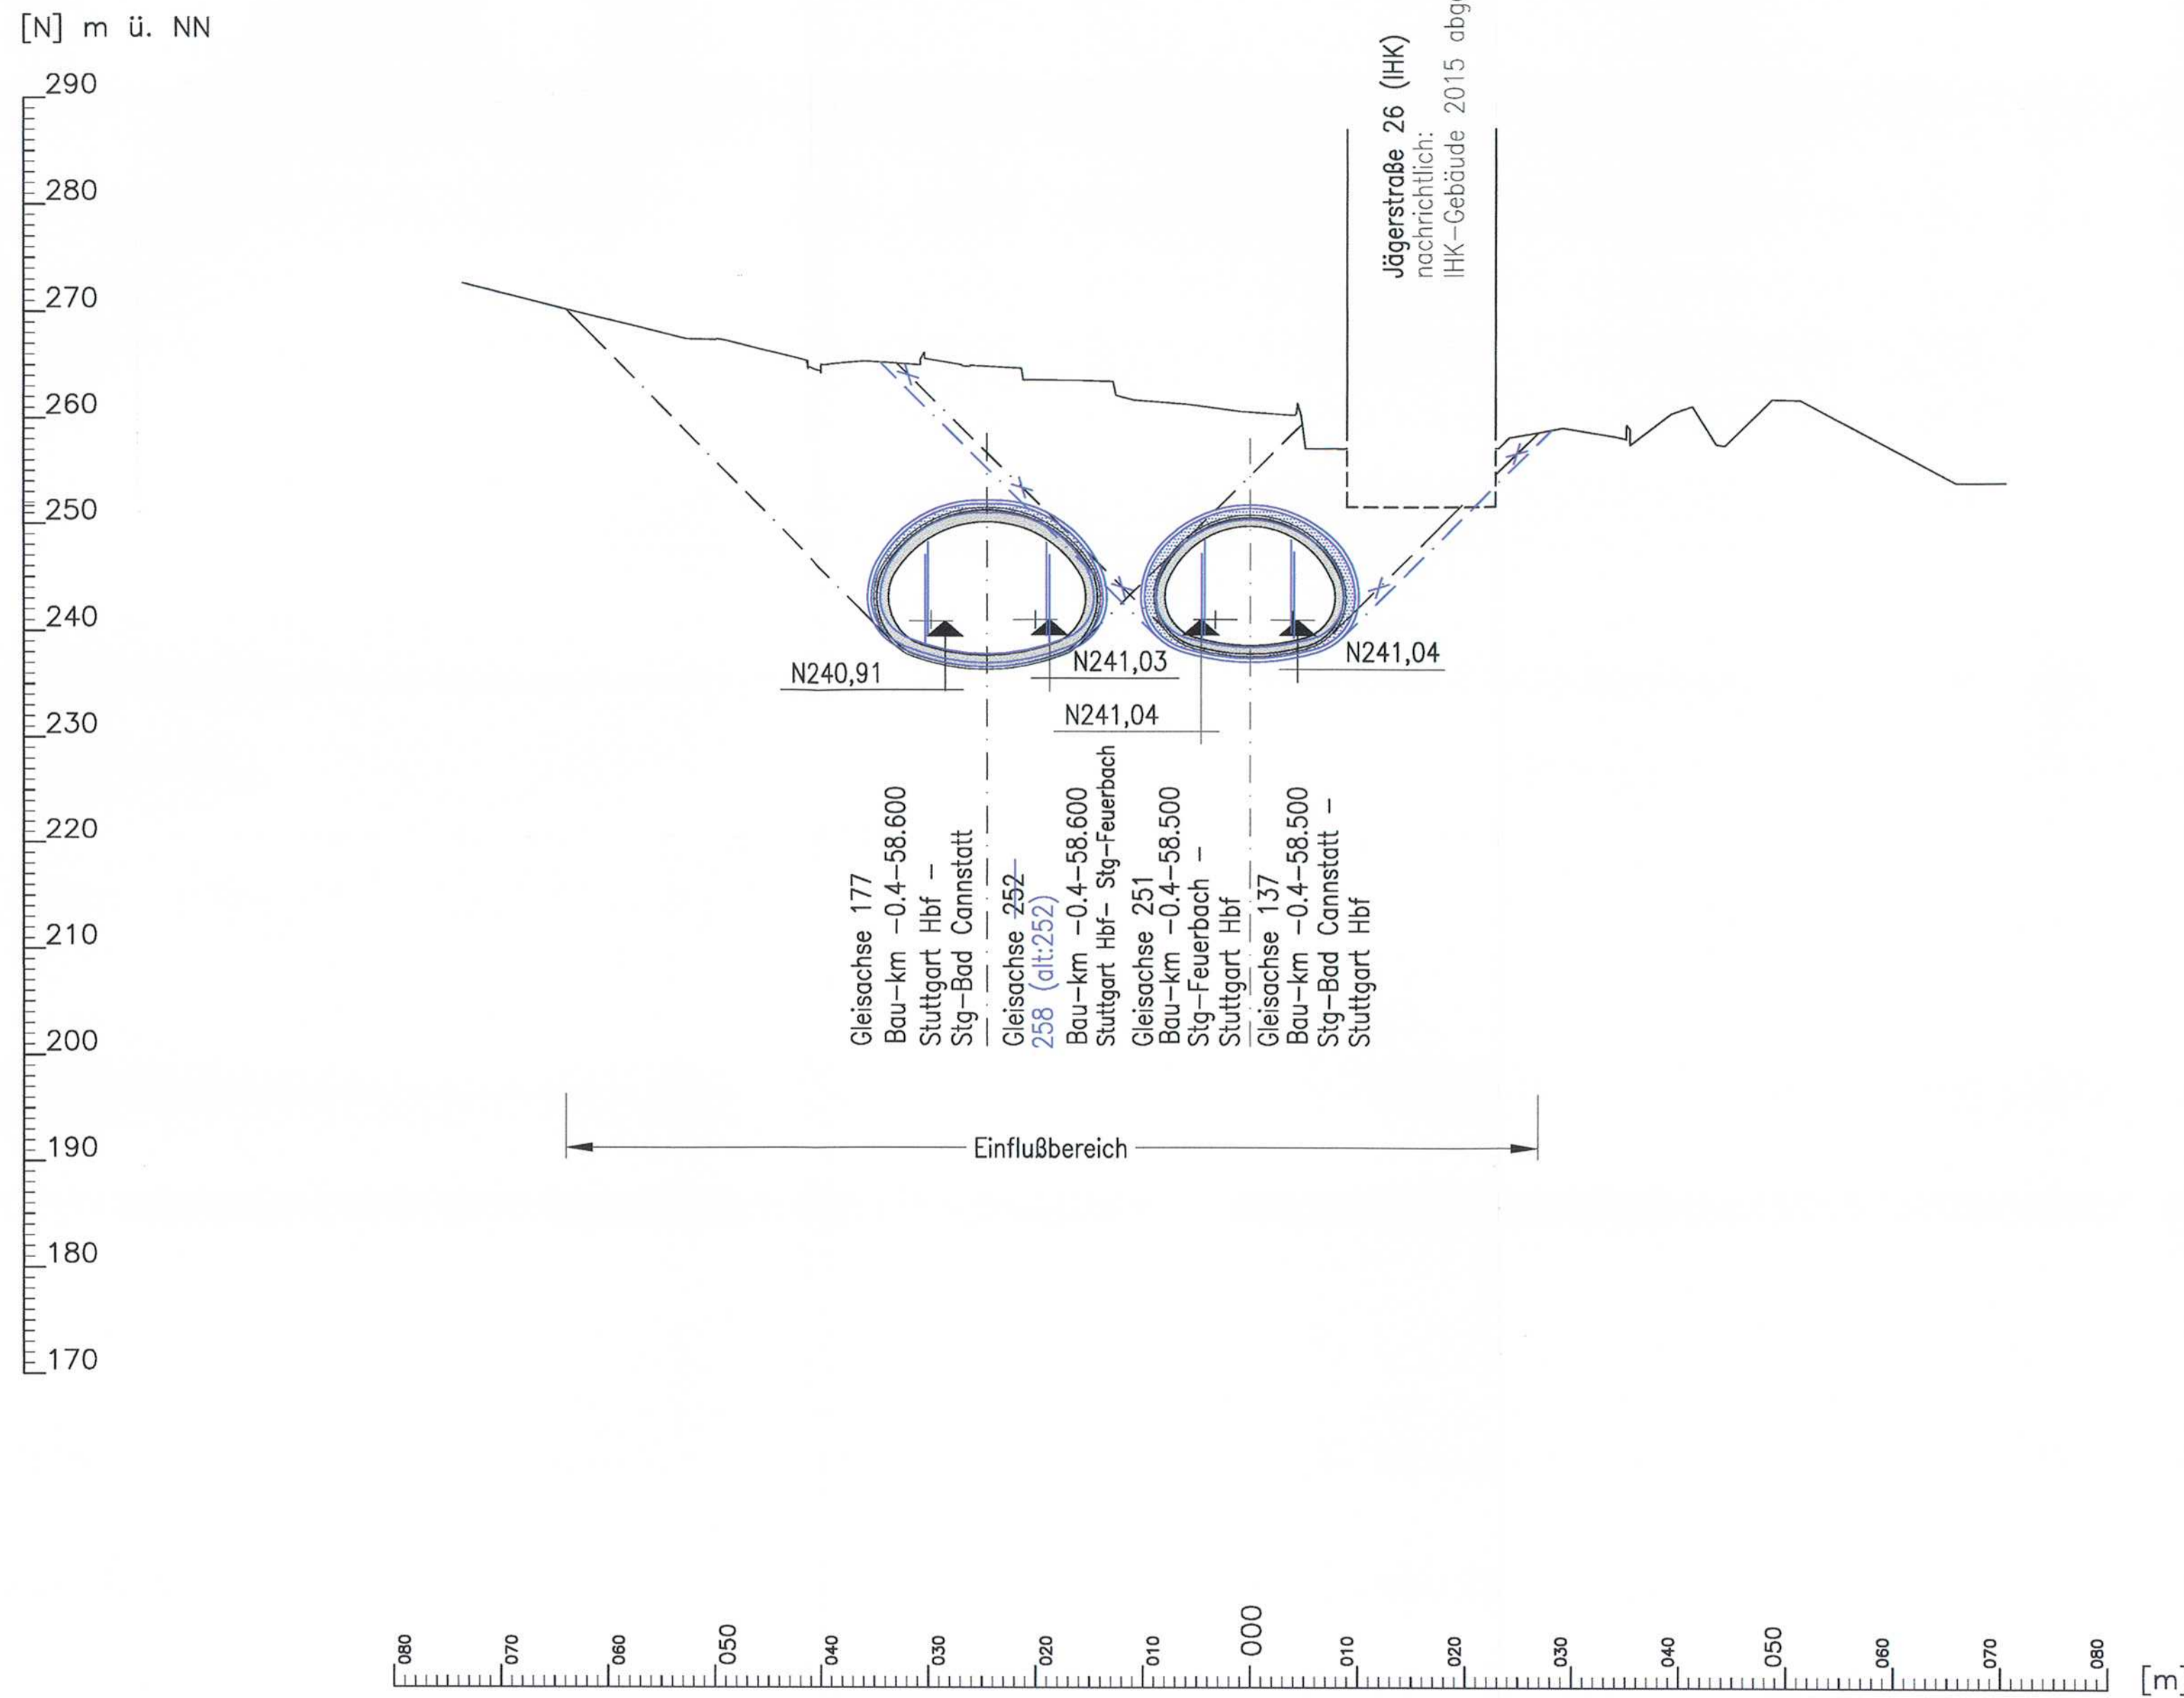

Planänderung VZBW Kriegsberg
ILF Consulting Engineers Austria GmbH
Bearb.: G.Pilsner
Datum: 09.07.2015
Tel.Nr.: 0043/512/2412/0

Höhenangaben im NEUEN SYSTEM:
Höhendifferenz zw. altem (württ.)
System und Neuem System

erstellt von:



Stuttgart 21	DB									
Umgestaltung des Bahnknotens Stuttgart Ausbau- und Neubaustrecke Stuttgart – Augsburg Bereich Stuttgart – Wendlingen mit Flughafenanbindung										
Planfeststellungsabschnitt 1.5 Zuführung Feuerbach/Bad Cannstatt – Generalplanung Bau-km -4,0-90.340 bis Bau-km -0,4 -42.000 / Stat. -4,8-64.359 bis Bau-km -0,4-42.000										
Geographische Codierung 1.5 2 2 0 0	Blattschnittcodierung 4 8 1 3 X X X X X X	Organisatorische Codierung P I b q I Q 6 T 0 A								
Auftraggeber DB Projekt Stuttgart-Ulm GmbH Höppelstraße 17 70372 Stuttgart Tel. 0711-93319-0 Fax. 0711-93319-695	Projektsteuerung Dress & Sommer Info Consult & Management GmbH Laufenschlagstraße 2 70372 Stuttgart Tel. 07 11 / 22 29 33 - 10 Fax. 07 11 / 22 29 33 - 90	Planer – bearbeitet im Auftrag DB Projekt Stuttgart-Ulm GmbH Planungsgemeinschaft S/BV für Stuttgart 21 PFA 1.5 SPEYERMANN GmbH Tübinger Straße 10 70378 Stuttgart Tel. 0711/ 22 42-0 Fax. 0711/ 22 42-249								
Bauwerksquerschnitt Nordkopf mit Richtungstunneln und Verzweigungsbauwerken Kriegsberg (Fernb.) Str. 4813 Stg-Feuerbach – Ulm Hbf; Bau-km -0,4-58.500		Datum 12/02 Name Fischer (M+H) Bearbeiter 12/02 Name Wagner (M+H) Maßstab 1: 500								
"Urheberschutz" – Alle Rechte bei der DB Projekt Stuttgart-Ulm GmbH Änderungsvermerke <table border="1" style="width: 100%; border-collapse: collapse;"> <thead> <tr> <th>Index</th> <th>Änderungen</th> <th>Datum</th> <th>Name</th> </tr> </thead> <tbody> <tr> <td>A</td> <td>Planänderung VZBW Kriegsberg</td> <td>09.07.2015</td> <td>gez. G.P. (ILF)</td> </tr> </tbody> </table>		Index	Änderungen	Datum	Name	A	Planänderung VZBW Kriegsberg	09.07.2015	gez. G.P. (ILF)	Freigabe DB Projekt Stuttgart-Ulm GmbH gez. Ch. Lienhart Datum 17. OKT. 2015 Ersetzt für Plan-Nr. <input type="checkbox"/> Phase <input type="checkbox"/> Index <input type="checkbox"/> Ersetzt durch <input type="checkbox"/> Plan-Nr. <input type="checkbox"/> Anlage Planfeststellungsunterlagen Anlage 7.1.13.3 Blatt 6A von 10
Index	Änderungen	Datum	Name							
A	Planänderung VZBW Kriegsberg	09.07.2015	gez. G.P. (ILF)							
Genehmigung Planungsrechtliche Zulassungsentscheidung erteilt am 06. April 2016 59122-591/pa/010-20154024 Eisenbahn-Bundesamt, Außenstelle Karlsruhe/Stuttgart Datum <input type="checkbox"/> im Auftrag <input type="checkbox"/> Unterschrift <input type="checkbox"/>										