


Querschnitt Engstelle
Südröhre

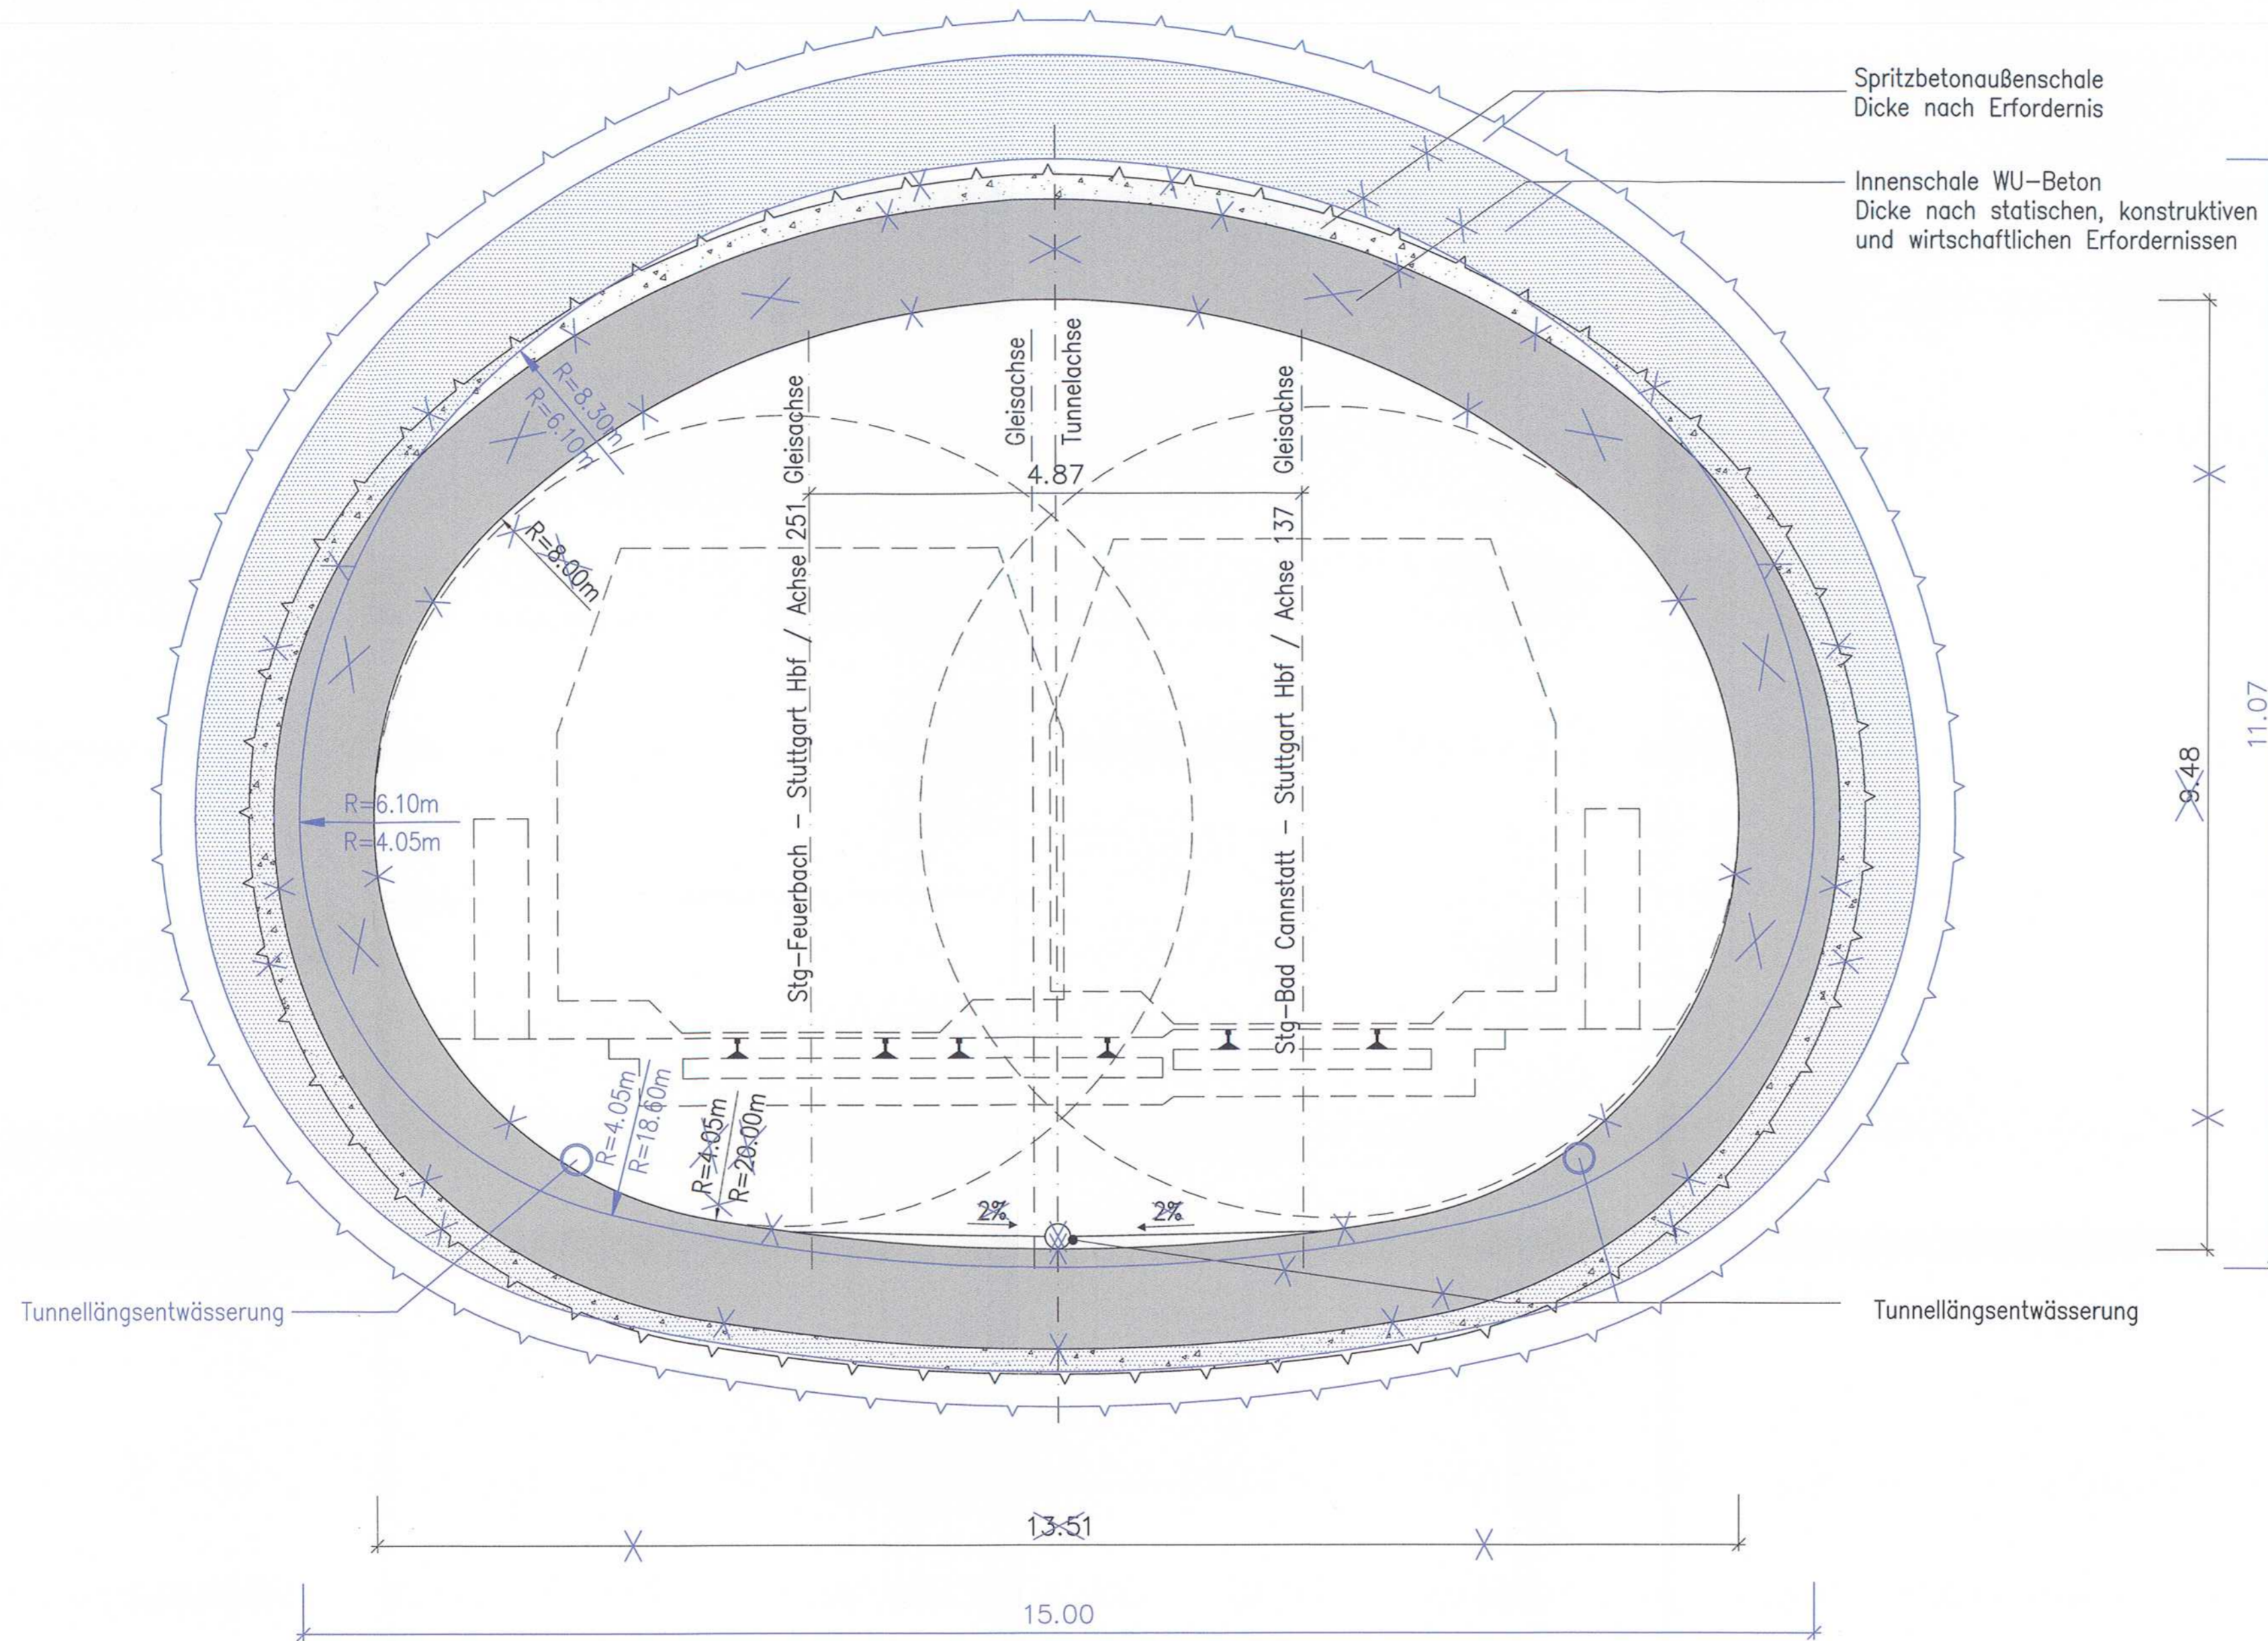

LEGENDE:

- Stahlbeton
- Spritzbeton
- Stahlbeton (Blaueintragungen gem. Änderungen PÄV VZBW Kriegsberg)

Planänderung VZBW Kriegsberg
ILF Consulting Engineers Austria GmbH
Bearb.: G.Pilsner
Datum: 03.07.2015
Tel.Nr.: 0043/512/2412/0

erstellt von:

müller+hereth
Ingenieurbüro für Tunnel- und Felsbau
Karlstraße 46b Tel. (0721) 35461-0
76133 Karlsruhe Fax (0721) 35461-25
E-mail: office.karlsruhe@muller-hereth.com

Stuttgart 21	DB								
Umgestaltung des Bahnknotens Stuttgart Ausbau- und Neubaustrecke Stuttgart – Augsburg Bereich Stuttgart – Wendlingen mit Flughafenbindung									
Planfeststellungsabschnitt 1.5 Zuführung Feuerbach/Bad Cannstatt – Generalplanung Bau-km –4.0–90.340 bis Bau-km –0.4 –42.000 / Stat. –4.8–64.359 bis Bau-km –0.4–42.000									
Geographische Codierung 1.5 2 2 0 0 PFA Bauabschnitt Blattschnitt	Blattschnittcodierung 4 8 1 3 X X X X X Streckennummer Bezirk								
Auftraggeber DB Projekt Stuttgart-Ulm GmbH Röhlpfendstraße 17 70191 Stuttgart Tel. 0711-35310-0 Fax. 0711-35310-495	Planer – bearbeitet im Auftrag DB Projekt Stuttgart-Ulm GmbH Dres & Semmer Infra Consult & Management GmbH Lautenschlagerstraße 2 70373 Stuttgart Tel. 07 11 / 22 29 33 – 10 Fax. 07 11 / 22 29 33 – 90								
Organisatorische Codierung P I b q I 0 7 T 0 A Planzeichen Gewerk Ebene Planinhalt Index	Planungsgesellschaft S/BV für Stuttgart 21 PFA 1.5 WINGENHERR WISSING Theater-Haus-Strasse 6 70774 Stuttgart Tel. 0711/ 22 42-0 Fax. 0711/ 22 55 89-0								
Bauwerksquerschnitt Nordkopf mit Richtungstunneln und Verzweigungsbauwerken Kriegsberg (Fernb.) Str. 4813 Stg-Feuerbach – Ulm Hbf, Bau-km –0.5–69.300 (Südröhre)									
Gezeichnet 12/02 Bearbeiter 12/02 Datum 12/02 Name Fischer (M+H) Wogner (M+H)	Maßstab 1:50								
"Urheberschutz" – Alle Rechte bei der DB Projekt Stuttgart-Ulm GmbH									
Änderungsvermerke <table border="1" style="width: 100%; border-collapse: collapse;"> <thead> <tr> <th>Index</th> <th>Änderungen</th> <th>Datum</th> <th>Name</th> </tr> </thead> <tbody> <tr> <td>A</td> <td>Planänderung VZBW Kriegsberg</td> <td>03.07.2015</td> <td>gez. G.P. (ILF)</td> </tr> </tbody> </table>	Index	Änderungen	Datum	Name	A	Planänderung VZBW Kriegsberg	03.07.2015	gez. G.P. (ILF)	Freigabe DB Projekt Stuttgart-Ulm GmbH gez. Ch. Lienhart Datum: 14.02.16 Ersetzt durch Phase Ersetzt durch Index Anlage Planfeststellungsunterlagen Anlage 7.1.13.3 Blatt 7A von 10
Index	Änderungen	Datum	Name						
A	Planänderung VZBW Kriegsberg	03.07.2015	gez. G.P. (ILF)						
Genehm. Datum: 06. April 2015 59122-591pa/010-2015#024 Eisenbahn-Bundesamt, Außenstelle Karlsruhe/Stuttgart Im Auftrag: V&T V&T	Unterschrift 								