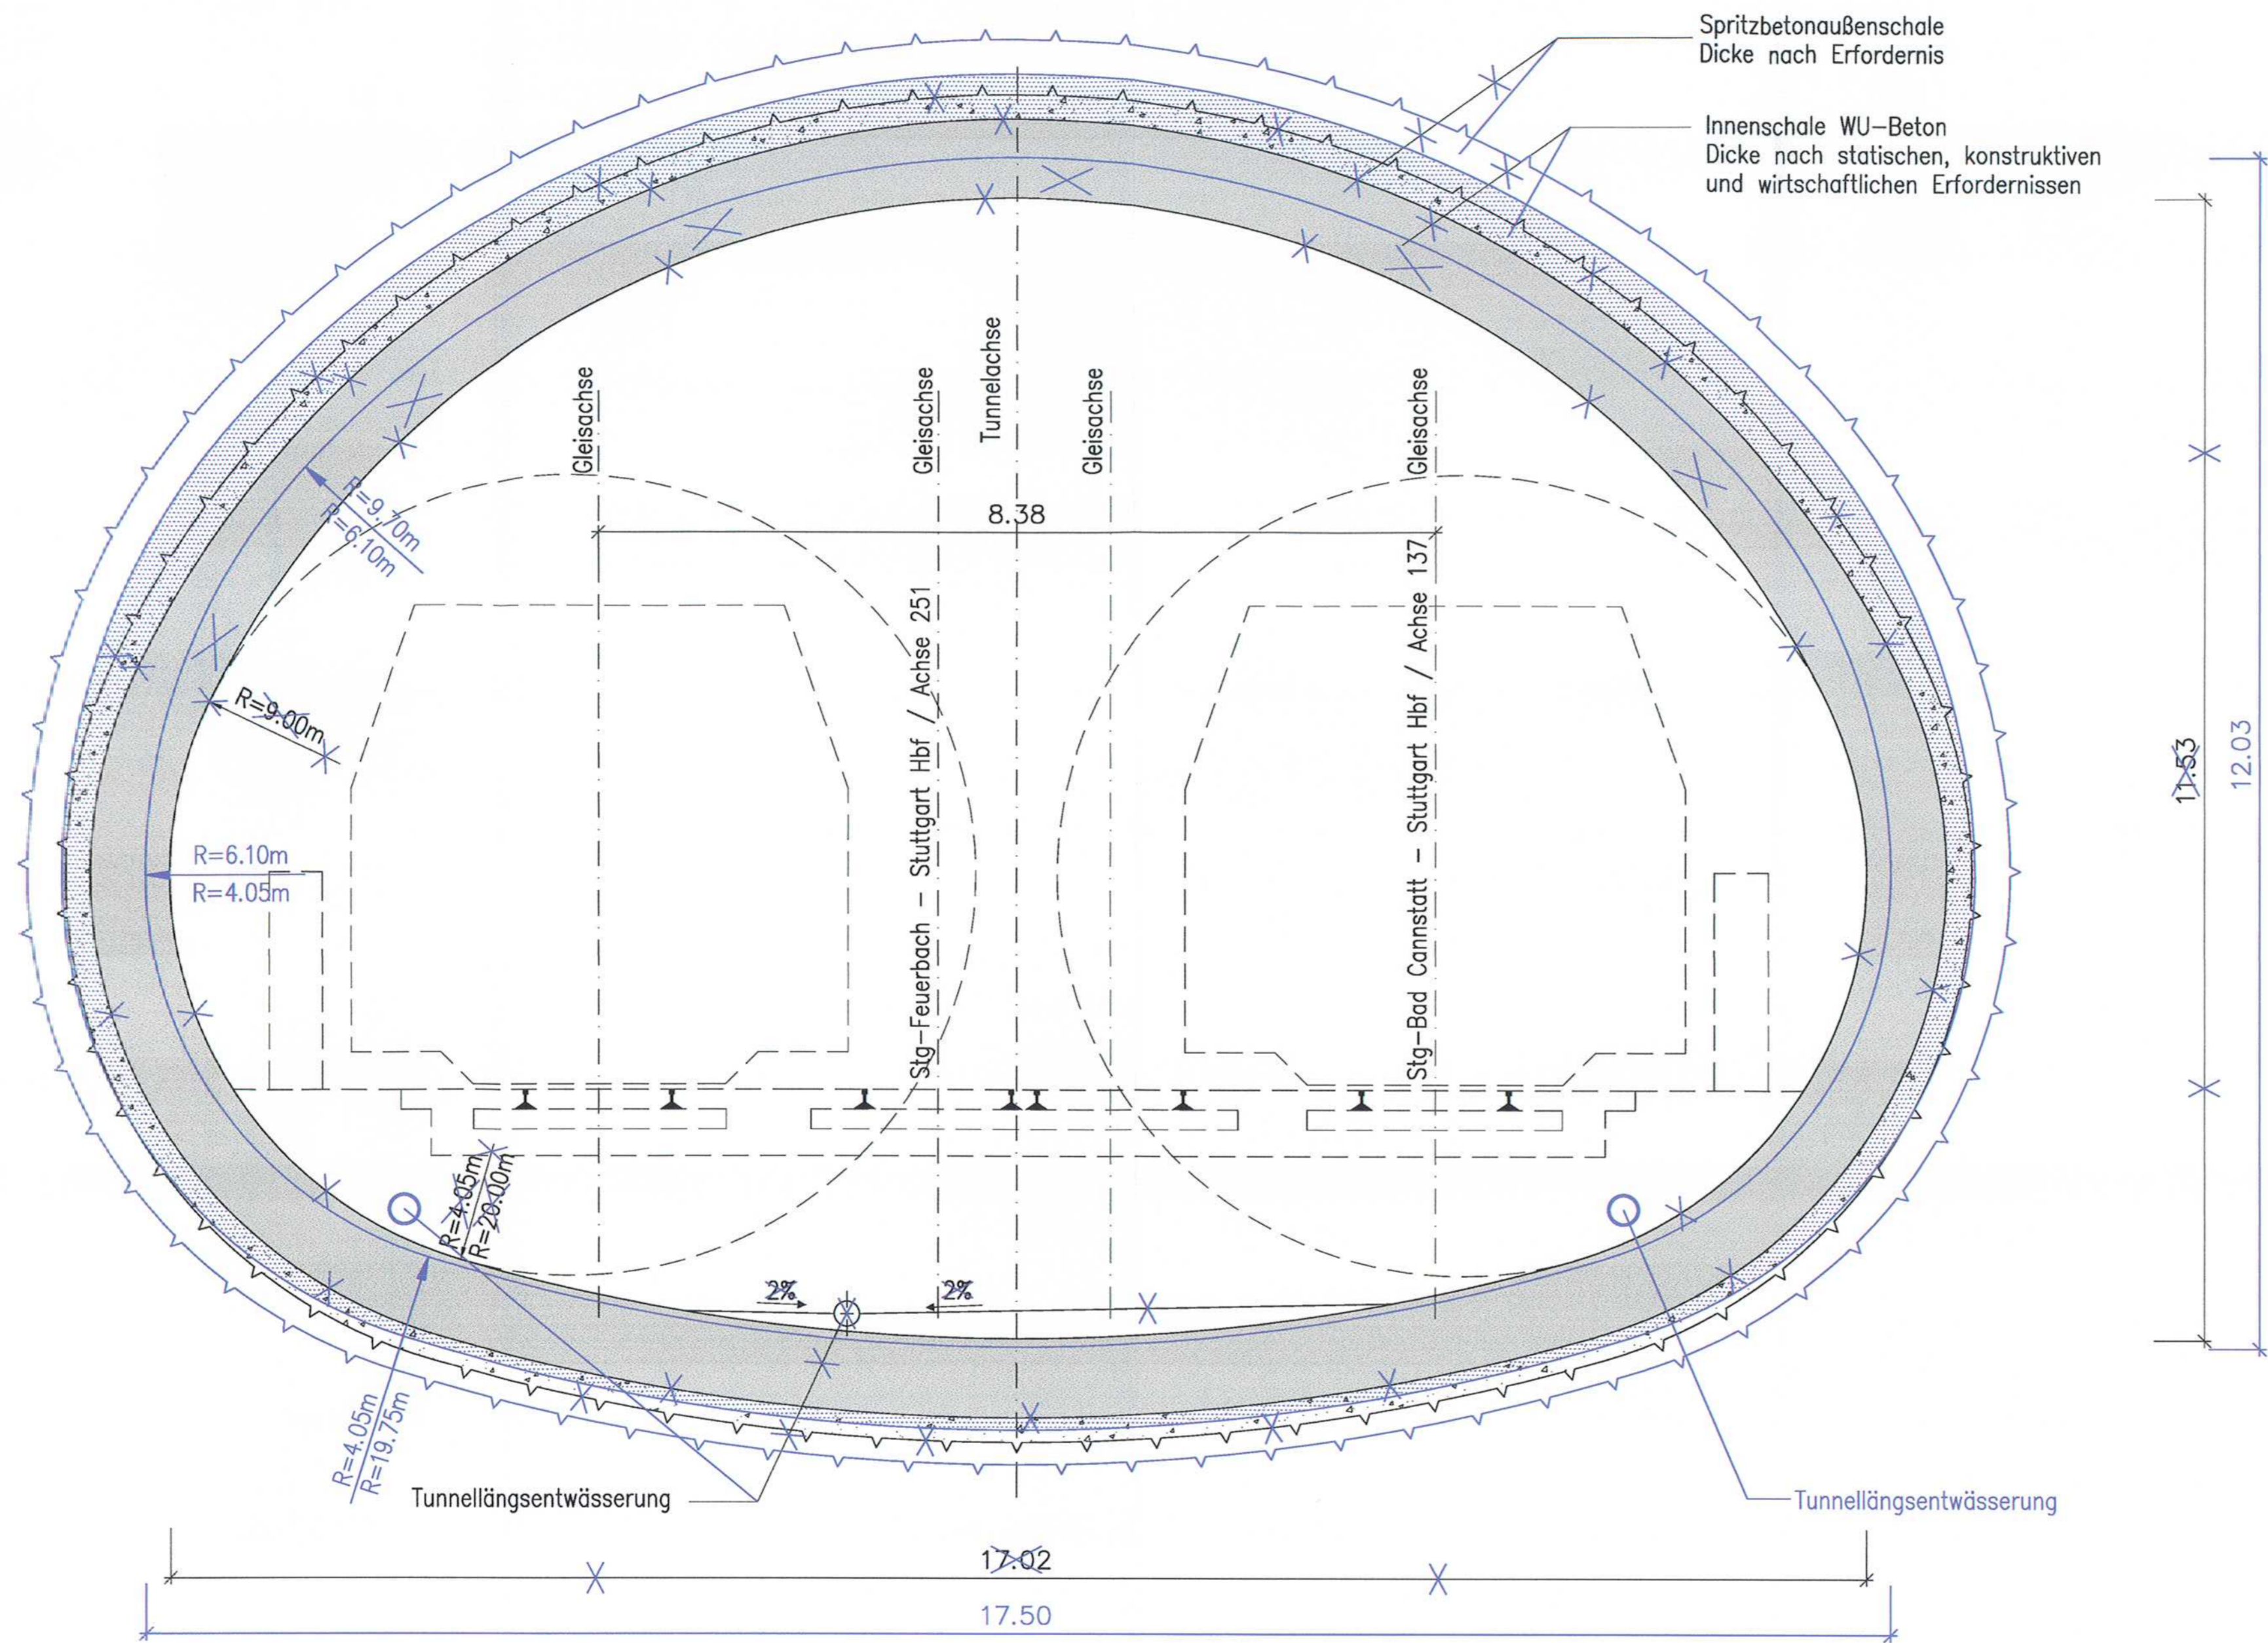


Querschnitt Planfeststellungsgrenze  
Südröhre





- LEGENDE:
- Stahlbeton
  - Spritzbeton
  - Stahlbeton (Blaueintragungen gem. Änderungen PÄV VZBW Kriegsberg)

Planänderung VZBW Kriegsberg  
ILF Consulting Engineers Austria GmbH  
Bearb.: G.Pilser  
Datum: 03.07.2015  
Tel.Nr.: 0043/512/2412/0

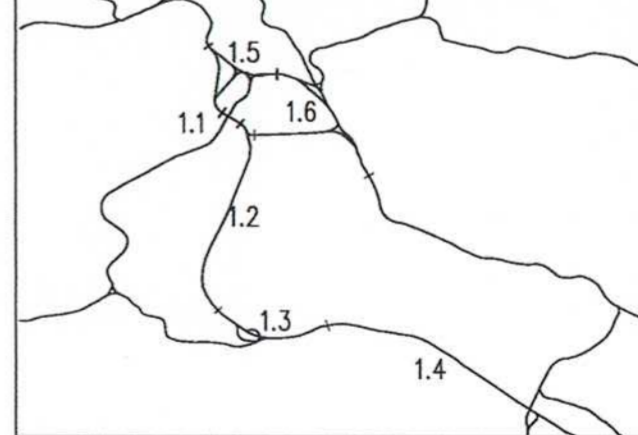
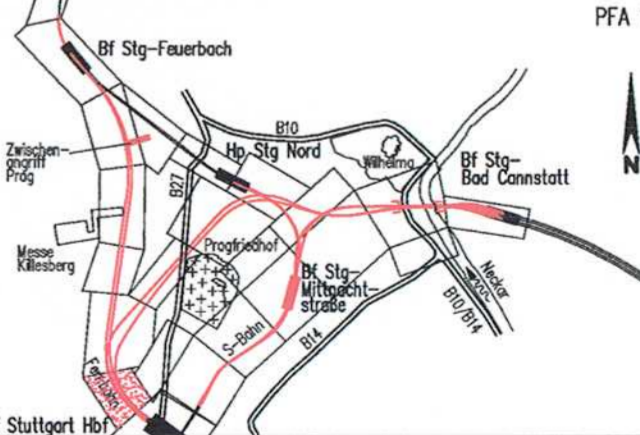
erstellt von:

müller+hereth  
Ingenieurbüro für Tunnel- und Felsbau  
Kerlestraße 46b  
76133 Karlsruhe  
E-mail: office.karlsruhe@muelher-hereth.com  
Tel. (0721) 35461-0  
Fax (0721) 35461-25

**Umgestaltung des Bahnknotens Stuttgart**  
Ausba- und Neubaustrecke Stuttgart – Augsburg  
Bereich Stuttgart – Wendlingen mit Flughafenbindung

**Planfeststellungsabschnitt 1.5 Zuführung Feuerbach/Bad Cannstatt – Generalplanung**  
Bau-km -4,0-90,340 bis Bau-km -0,4-42,000 / Stat. -4,8-64,359 bis Bau-km -0,4-42,000


<b>Geographische Codierung</b> 1 5   2   2   0   0 PFA Bauabschnitt: Blattschnitt	<b>Blattschnittcodierung</b> 4 8   1 3   X X X X X Strassennummer Bezirk	<b>Organisatorische Codierung</b> P   l   b   q   l   q   9   T   0   A Phase Planzweck Gewerk Ebene Planinhalt Index
<b>Auftraggeber</b> DB Projekt Stuttgart-Ulm GmbH Röppelstraße 17 70372 Stuttgart Tel. 0711-93319-0 Fax. 0711-93319-695	<b>Projektsteuerung</b> Drees & Sommer Info Consult & Management GmbH Ludwigsplatzstraße 2 70372 Stuttgart Tel. 07 11 / 22 29 33 - 10 Fax. 07 11 / 22 29 33 - 90	<b>Planer – bearbeitet im Auftrag DB Projekt Stuttgart-Ulm GmbH</b> Planungsgesellschaft S/BV für Stuttgart 21 PFA 1.5 SPEZERMANN GmbH Hübner Straße 10 70378 Stuttgart Tel. 0711/ 22 42-0 Fax. 0711/ 22 42-249  INGENIEURBÜRO VOSSING Theodor-Heuser-Straße 6 70374 Stuttgart Tel. 0711/ 22 55 89-0 Fax. 0711/ 22 55 89-70

<b>Bauwerksquerschnitt</b>	Datum	Name
Nordkopf mit Richtungstunneln und Verzweigungsbauwerken Kriegsberg (Fernb.) Str. 4813 Stg-Feuerbach – Ulm Hbf, Bau-km -0,4-42,000 (Südröhre)	Gezeichnet	12/02 Fischer (M+H)
	Bearbeiter	12/02 Wagner (M+H)
	Maßstab	1:50

"Urheberschutz" – Alle Rechte bei der DB Projekt Stuttgart-Ulm GmbH

<b>Änderungsvermerke</b>	Freigabe DB Projekt Stuttgart-Ulm GmbH gez. Ch. Lienhart Datum: 17. OKT. 2015												
<table border="1" style="width: 100%; border-collapse: collapse;"> <tr> <th>Index</th> <th>Änderungen</th> <th>Datum</th> <th>Name</th> </tr> <tr> <td>A</td> <td>Planänderung VZBW Kriegsberg</td> <td>03.07.2015</td> <td>gez. G.P.L.</td> </tr> </table>	Index	Änderungen	Datum	Name	A	Planänderung VZBW Kriegsberg	03.07.2015	gez. G.P.L.	<table border="1" style="width: 100%; border-collapse: collapse;"> <tr> <td style="width: 50%;">Genehmigung</td> <td style="width: 50%;">Unterschrift</td> </tr> <tr> <td>Datum</td> <td></td> </tr> </table>	Genehmigung	Unterschrift	Datum	
Index	Änderungen	Datum	Name										
A	Planänderung VZBW Kriegsberg	03.07.2015	gez. G.P.L.										
Genehmigung	Unterschrift												
Datum													

Planungsrechtliche  
Zulassungsentscheidung  
erteilt am 06. April 2016  
69122-59/pa/10-2015#024  
Eisenbahn-Bundesamt,  
Außenstelle Karlsruhe/Stuttgart



Anlage Planfeststellungsunterlagen  
Anlage 7.1.13.3  
Blatt 9A von 10