


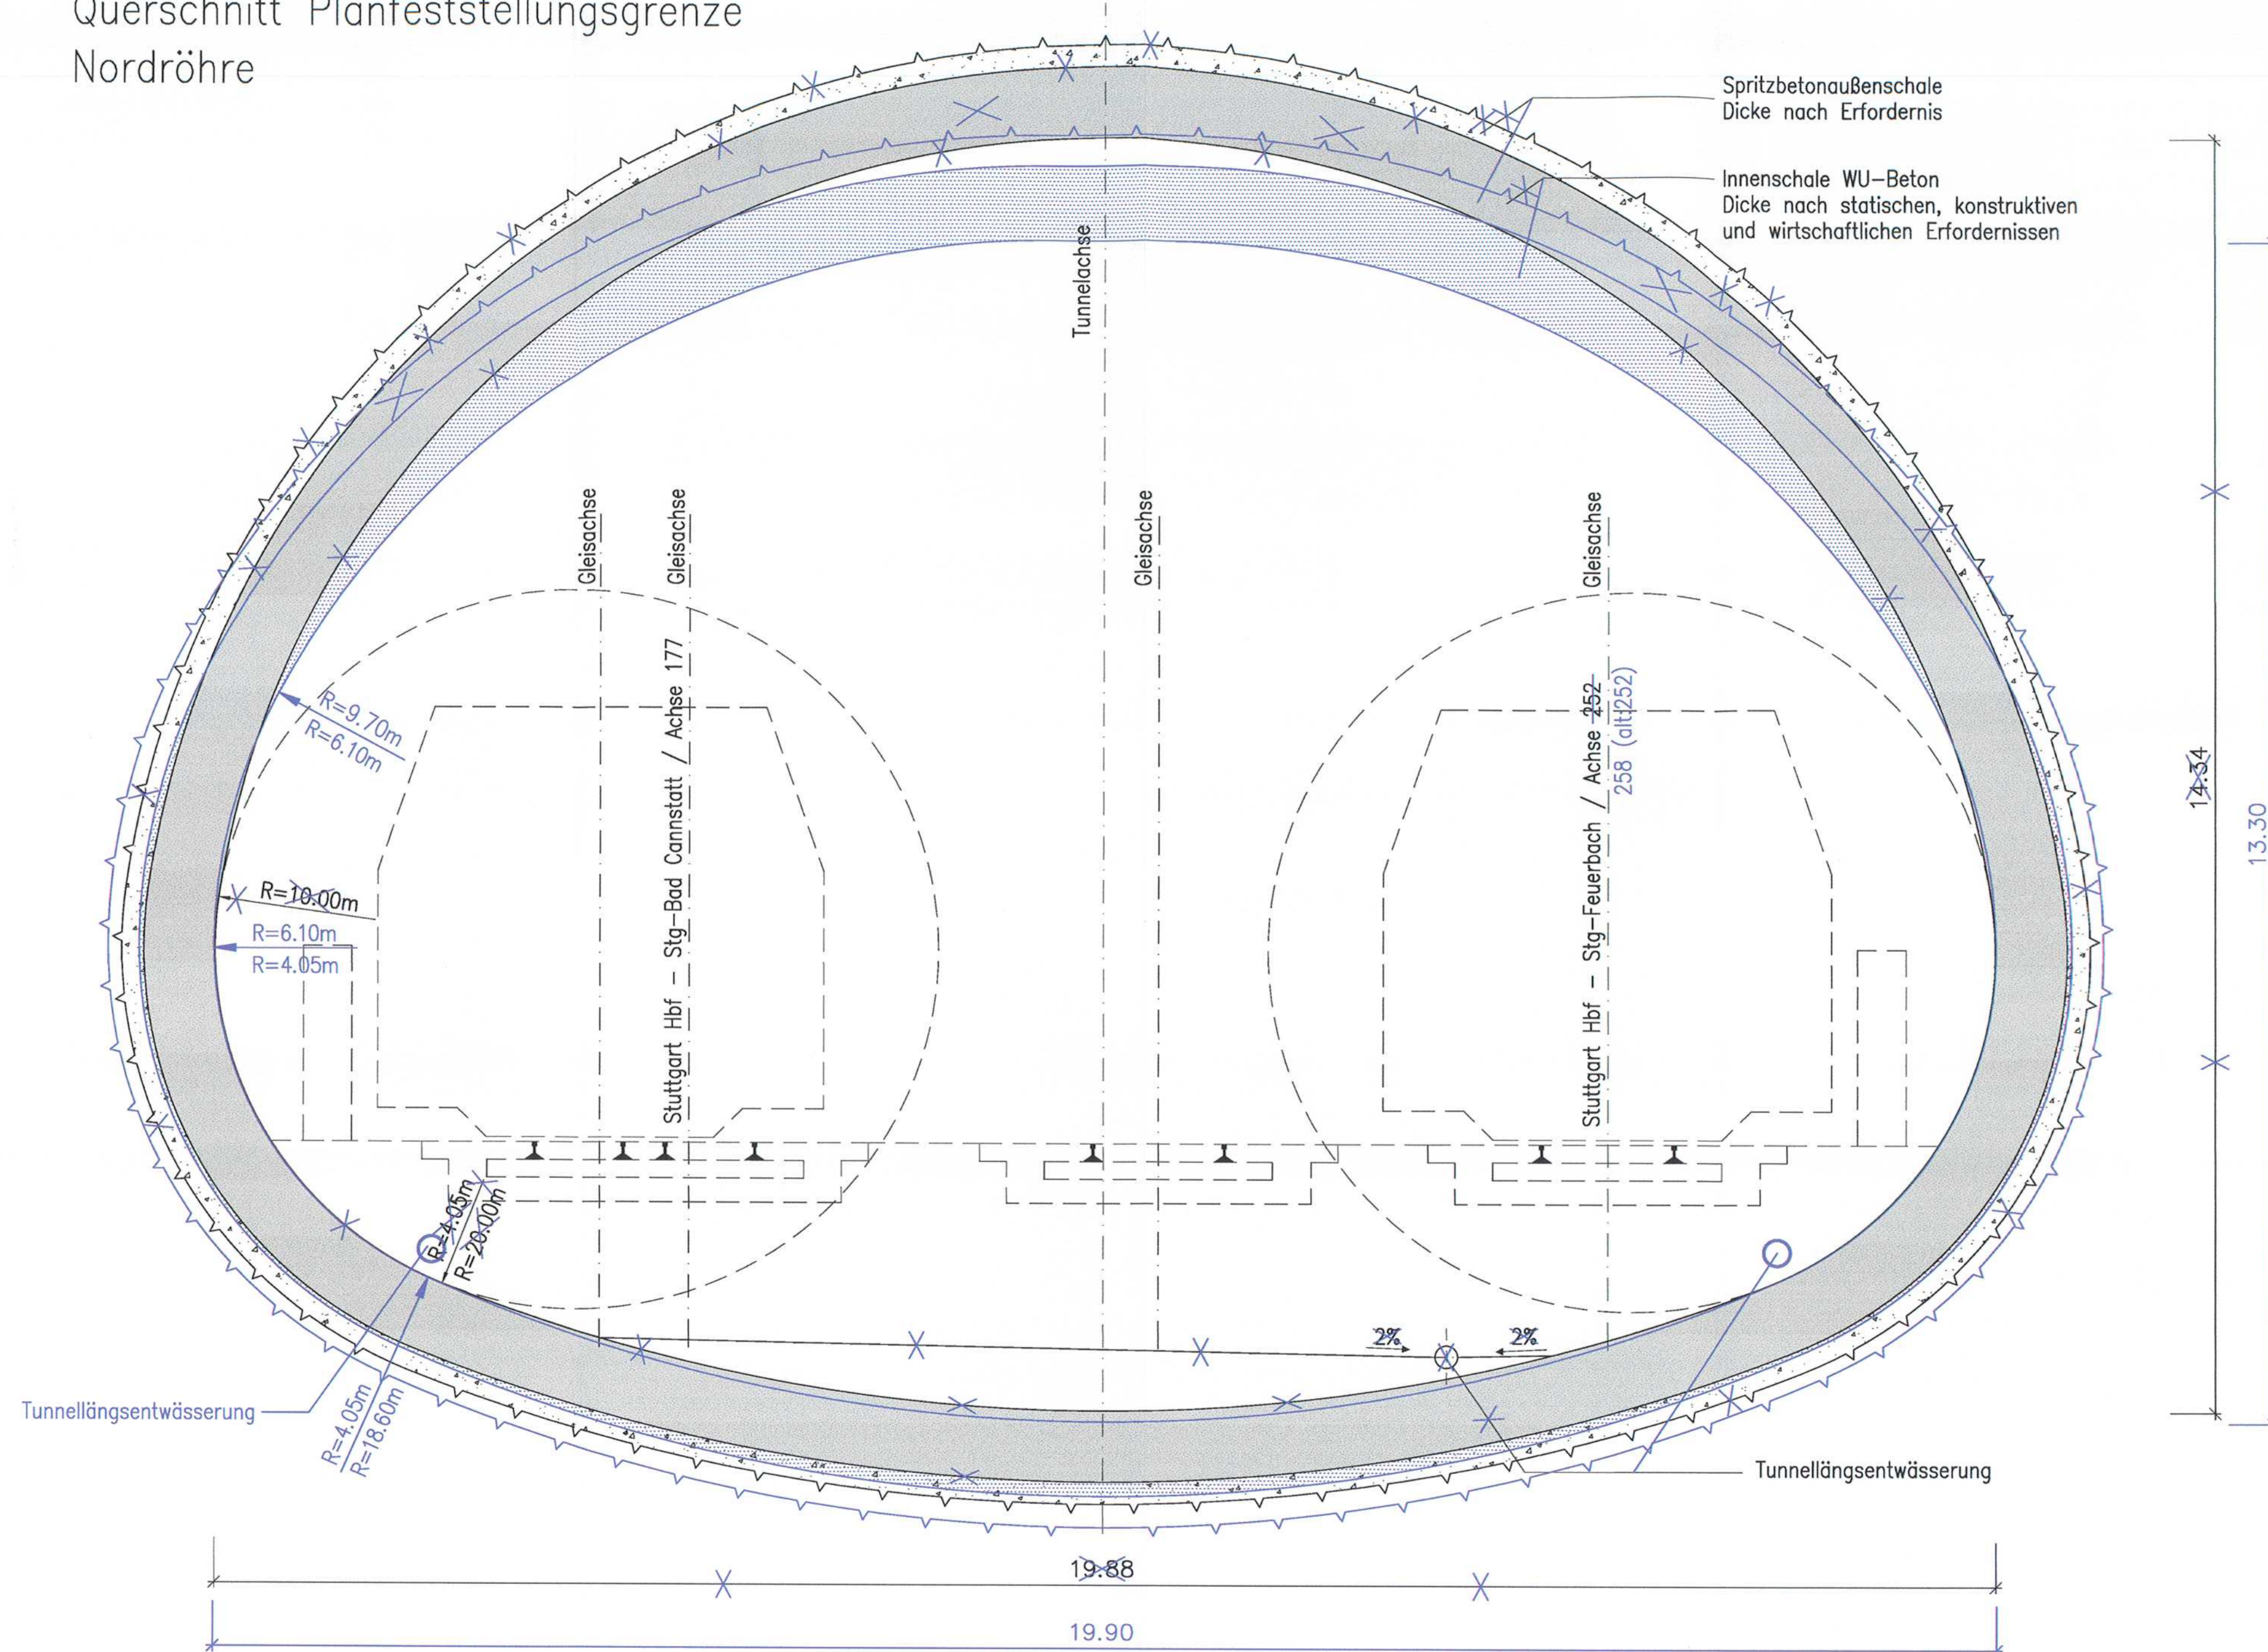


LEGENDE:

-  Stahlbeton
-  Spritzbeton
-  Stahlbeton (Blaueintragungen gem. Änderungen PÄV VZBW Kriegsberg)



Querschnitt Planfeststellungsgrenze
Nordröhre



Planänderung VZBW Kriegsberg
ILF Consulting Engineers Austria GmbH
Bearb.: G.Pilser
Datum: 09.07.2015
Tel.Nr.: 0043/512/2412/0

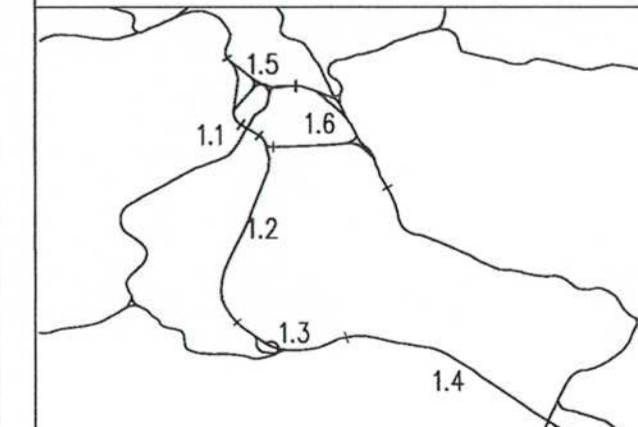
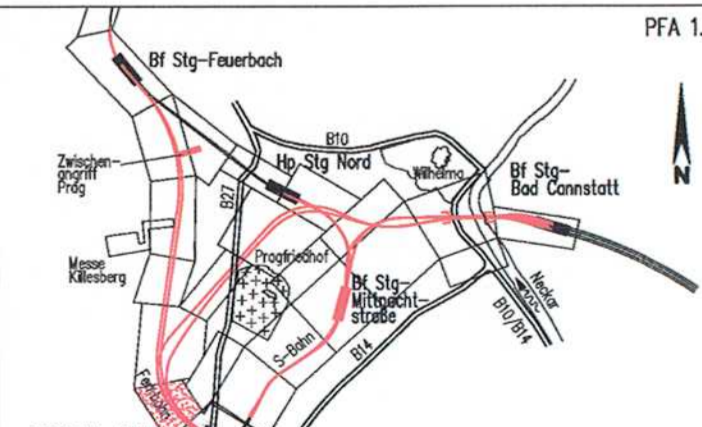
erstellt von:

Ingenieurbüro für Tunnel- und Felsbau
Kerlestraße 45b
76133 Karlsruhe
E-mail: office.karlsruhe@muelhereth.com

Umgestaltung des Bahnknotens Stuttgart
Ausbau- und Neubaustrecke Stuttgart – Augsburg
Bereich Stuttgart – Wendlingen mit Flughafenanbindung

Planfeststellungsabschnitt 1.5 Zuführung Feuerbach/Bad Cannstatt – Generalplanung
Bau-km -4.0-90.340 bis Bau-km -0.4-42.000 / Stat. -4.8-64.359 bis Bau-km -0.4-42.000

Geographische Codierung h.5 2 2 0 0 PFA Bauabschnitt Blattschnitt	Blattschnittcodierung 4 8 1 3 X X X X X X Streckennummer Bezirk	Organisatorische Codierung P I b q I Q A T 0 A Phase Planzeichen Gewerk Ebene Planinhalt Index
Auftraggeber DB Projekt Stuttgart-Ulm GmbH Rippelstraße 17 70372 Stuttgart Tel. 0711-93319-0 Fax. 0711-93319-495	Projektsteuerung Drees & Sommer Info Consult & Management GmbH Ludwigsplatzstraße 2 70372 Stuttgart Tel. 07 11 / 22 29 33 - 10 Fax. 07 11 / 22 29 33 - 90	Planer – bearbeitet im Auftrag DB Projekt Stuttgart-Ulm GmbH Planungsgesellschaft S/IV für Stuttgart 21 PFA 1.5 SPEKERMANN GmbH Theodor-Heuss-Straße 10 70372 Stuttgart Tel. 0711/ 22 42-0 Fax. 0711/ 22 42-249

Bauwerksquerschnitt		Datum	Name
Nordkopf mit Richtungstunneln und Verzweigungsbauwerken Kriegsberg (Fernb.) Str. 4813 Stg-Feuerbach – Ulm Hbf, Bau-km -0.4-42.000 (Nordröhre)		Gezeichnet	12/02 Werbizki (m+h)
		Bearbeiter	12/02 Wagner (M+H)
"Urheberschutz" – Alle Rechte bei der DB Projekt Stuttgart-Ulm GmbH		Maßstab 1:50	
Änderungsvermerke		Freigabe DB Projekt Stuttgart-Ulm GmbH gez. Ch. Lienhart	
Index	Änderungen	Datum	Name
1	Planänderung VZBW Kriegsberg	09.07.2015	gez. G.P. (EP)
Gegenüber Datum		Planungsrechtliche Zulassungsentscheidung erteilt am 06. April 2016 59122-591pa/010-2015#024 Eisenbahn-Bundesamt, Kundenstelle Karlsruhe/Stuttgart	
Im Auftrag		Unterschrift	
		Anlage Planfeststellungsunterlagen Anlage 7.1.13.3 Blatt 10A von 10	