








LEGENDE:

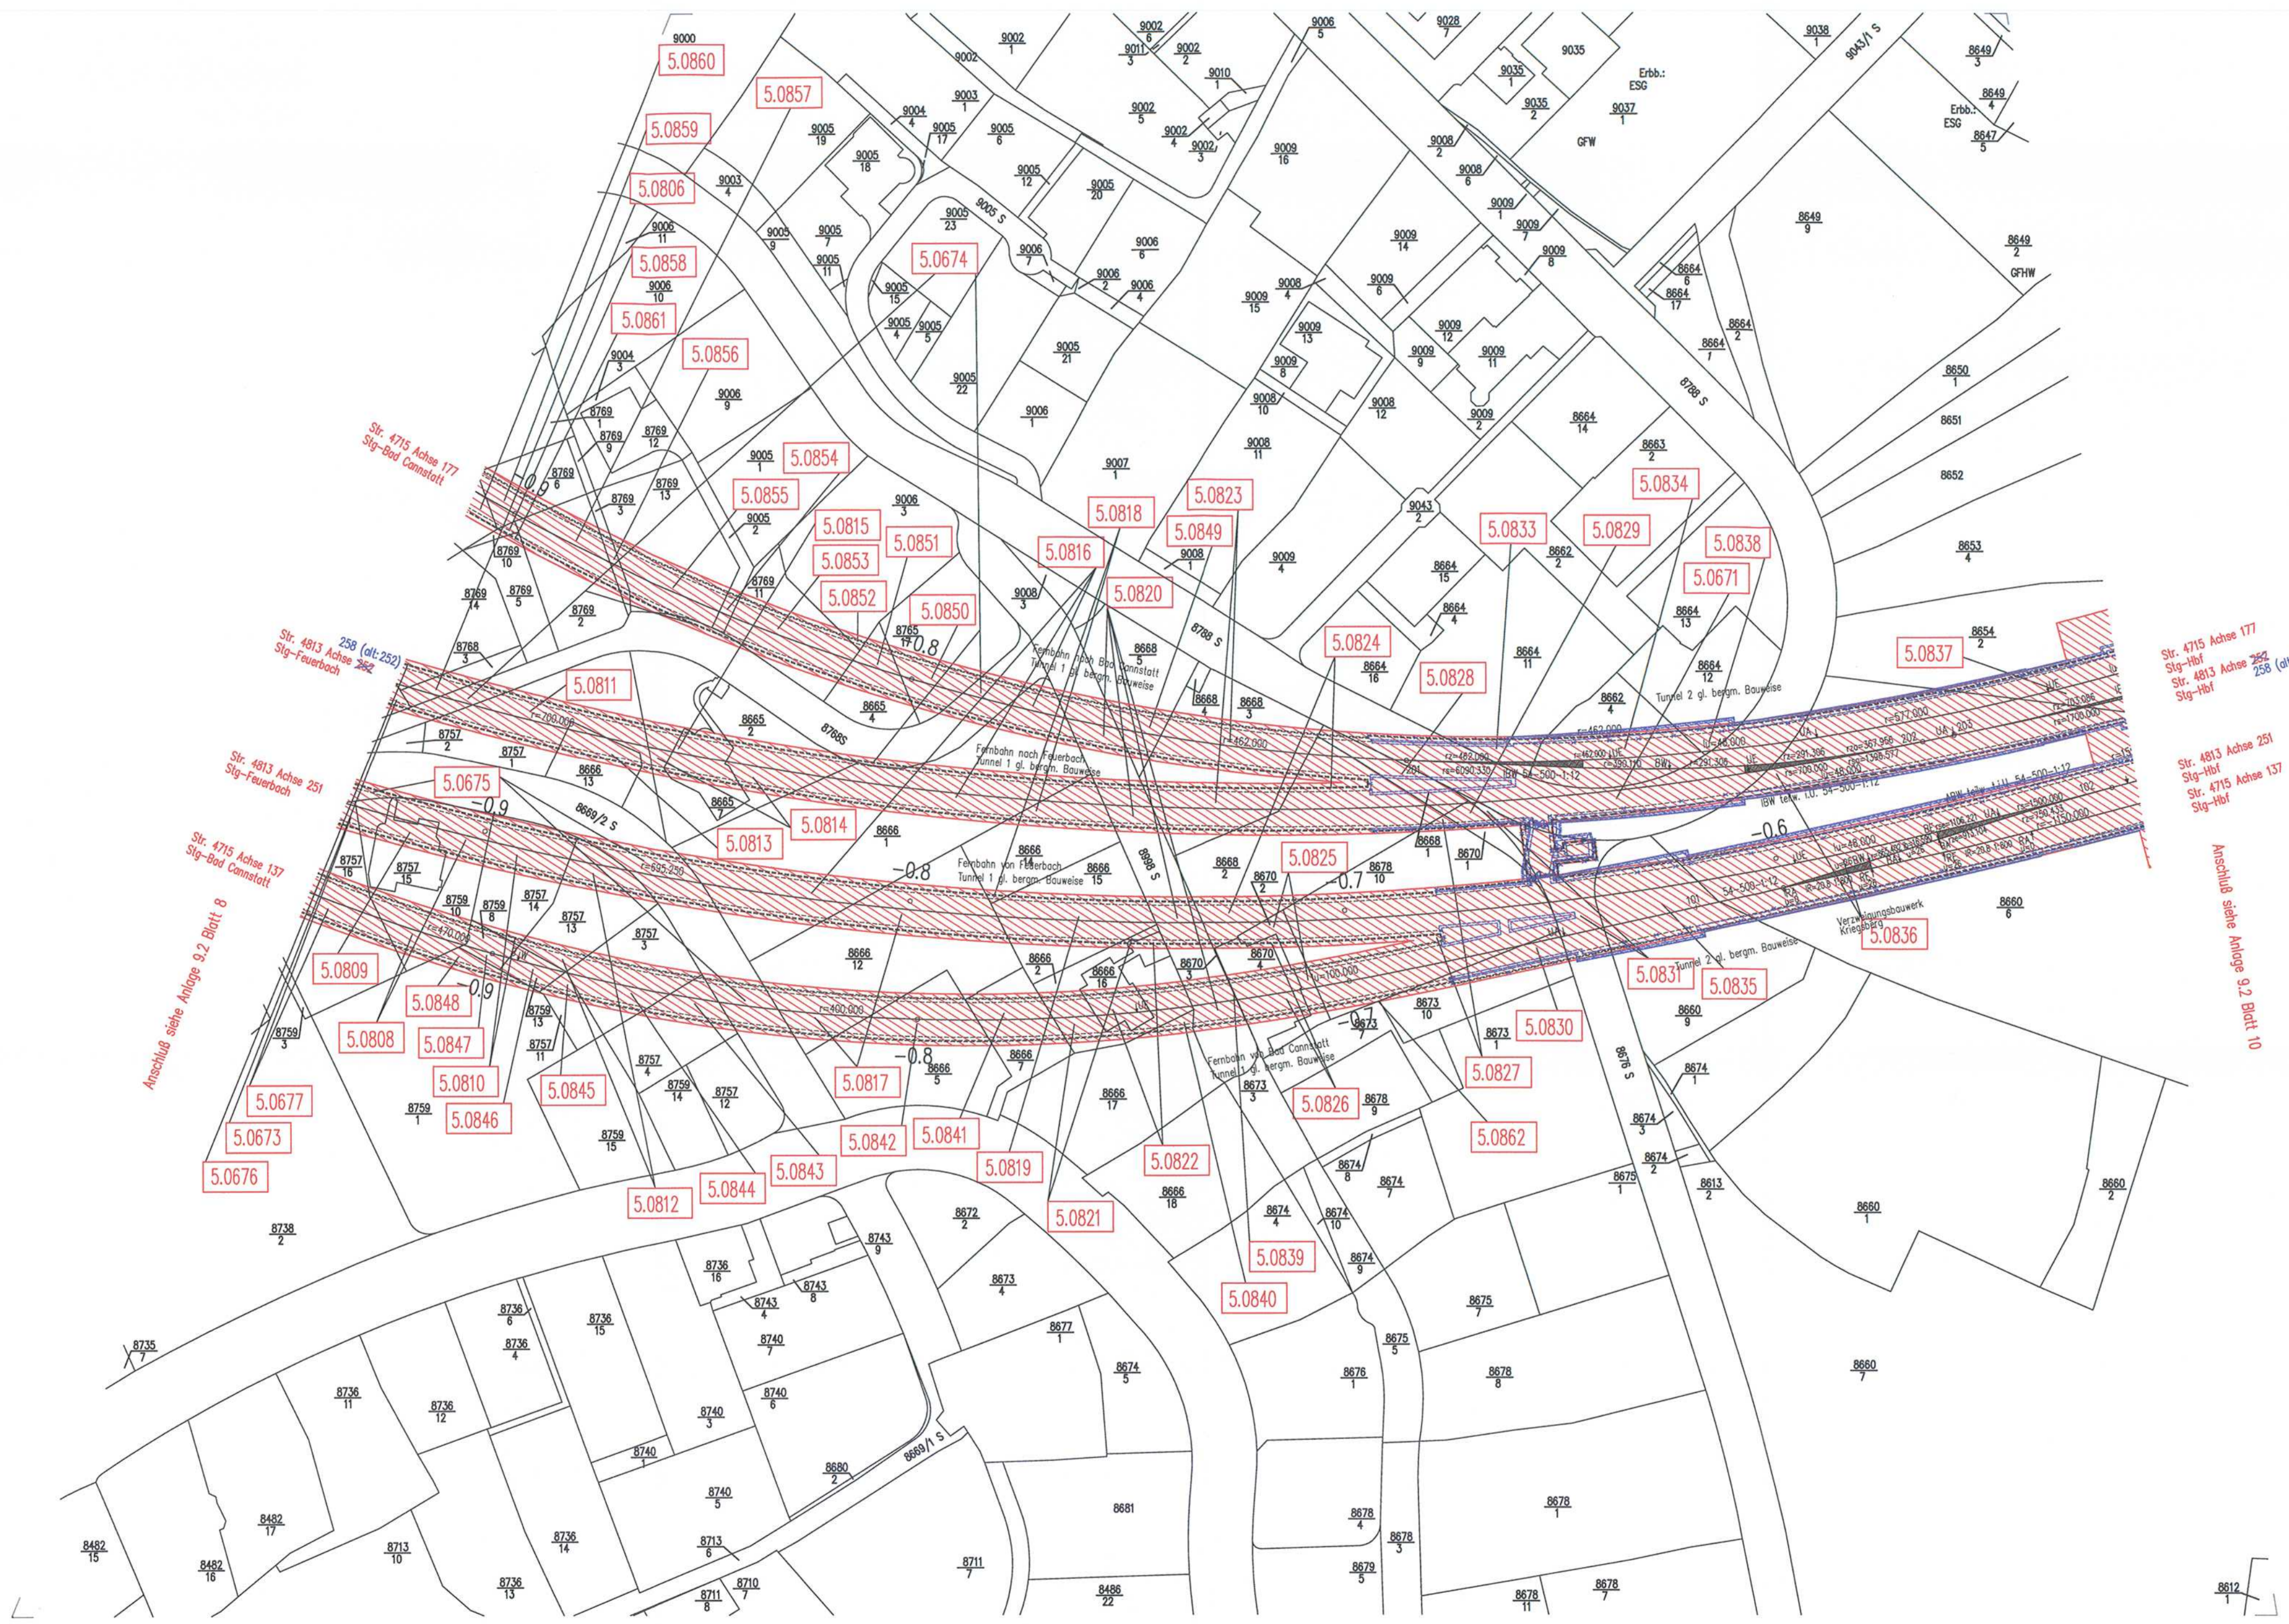
-  Grunderwerbsgrenze
-  zu erwerbende Fläche
-  vorübergehende Inanspruchnahme während der Bauzeit (Schraffur im rechten Winkel zum Nordpfeil)
-  dingliche Belastung (Schraffur parallel zum Nordpfeil)
-  vorübergehende Inanspruchnahme während der Bauzeit und dingliche Belastung
-  5.XXXX lfd. Nr. im Grunderwerbsverzeichnis
-  Zusätzliche dingliche Belastung (Schraffur parallel zum Nordpfeil) (Blauentragungen gem. Änderungen PÄV VZBW Kriegsberg)



Planänderung VZBW Kriegsberg
 ILF Consulting Engineers Austria GmbH
 Bearb.: G.Pilsner
 Datum: 11.12.2015
 Tel.Nr.: 0043/512/2412/0

Höhenangaben im NEUEN SYSTEM:
 Höhendifferenz zw. altem (württ.)
 System und Neuem System

erstellt von:

müller+hereth
 Ingenieurbüro für Tunnel- und Felsbau
 Korntalstraße 46b
 70133 Korntalheim
 E-mail: office.korntalheim@muelhereth.com

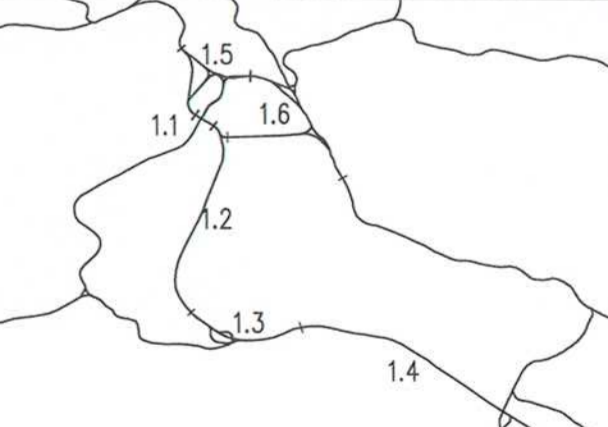
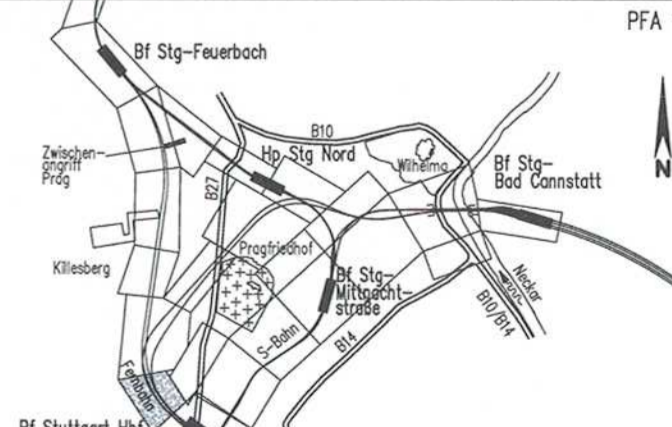




Umgestaltung des Bahnknotens Stuttgart

Ausbau- und Neubaustrecke Stuttgart – Augsburg
 Bereich Stuttgart – Wendlingen mit Flughafenbindung

Planfeststellungsabschnitt 1.5 Zuführung Feuerbach/Bad Cannstatt – Generalplanung
 Bau-km –4,0–90,340 bis Bau-km –0,4–42,000 / Stat. –4,8–64,359 bis Bau-km –0,4–42,000

Geographische Codierung 1.5 0 0 1 v	Blattschnittcodierung 4 8 1 3 H E X X X	Organisatorische Codierung P L v e v k H C 0 A
Auftraggeber DB Projekt Stuttgart-Ulm GmbH Röppelstraße 17 70319 Stuttgart Tel. 0711-83319-0 Fax. 0711-83319-695	Projektsteuerung Drees & Sommer Infra Consult & Management GmbH Ludwigsplatz 2 70173 Stuttgart Tel. 07 11 / 22 29 33 - 10 Fax. 07 11 / 22 29 33 - 90	Planer – bearbeitet im Auftrag DB Projekt Stuttgart-Ulm GmbH Planungsgemeinschaft S/BV für Stuttgart 21 PFA 1.5 SPEKEMANN GmbH Tübinger Straße 10 70174 Stuttgart Tel. 0711 / 22 42-0 Fax. 0711 / 22 42-249

Grunderwerbsplan Str. 4813 Stg-Feuerbach – Ulm Hbf Str. 4715 Stg-Bad Cannstatt – Stuttgart Hbf		Datum 12/02 Name Glöckner (IBV)								
Gezeichnet 12/02 Glöckner (IBV)		Bearbeiter 12/02 Bachmann (IBV)								
"Urheberrecht" – Alle Rechte bei der DB Projekt Stuttgart-Ulm GmbH		Maßstab 1:1000								
Änderungsvermerke <table border="1" style="width: 100%; border-collapse: collapse;"> <thead> <tr> <th>Index</th> <th>Änderungen</th> <th>Datum</th> <th>Name</th> </tr> </thead> <tbody> <tr> <td>A</td> <td>Planänderung VZBW Kriegsberg</td> <td>11.12.2015</td> <td>gez. G.P. (EP)</td> </tr> </tbody> </table>		Index	Änderungen	Datum	Name	A	Planänderung VZBW Kriegsberg	11.12.2015	gez. G.P. (EP)	Freigabe DB Projekt Stuttgart-Ulm GmbH gez. Ch. Lienhart Datum: Stuttgart 17. OKT. 2015 Ersetzt für Plan-Nr. Phase Index Ersetzt durch Plan-Nr.
Index	Änderungen	Datum	Name							
A	Planänderung VZBW Kriegsberg	11.12.2015	gez. G.P. (EP)							
Genehmigungsamt Eisenbahn-Bundesamt Außenstelle Karlsruhe/Stuttgart Im Auftrag:  Vogt		Planungsrechtliche Zulassungsentscheidung erteilt am 06. April 2016 59122-591pa/010-2015#0024 Eisenbahn-Bundesamt, Außenstelle Karlsruhe/Stuttgart Unterschrift: 								
Anlage Planfeststellungsunterlagen Anlage 9.2 Blatt 9A von 27										