


Anschluss siehe Anlage 7.2.3.1

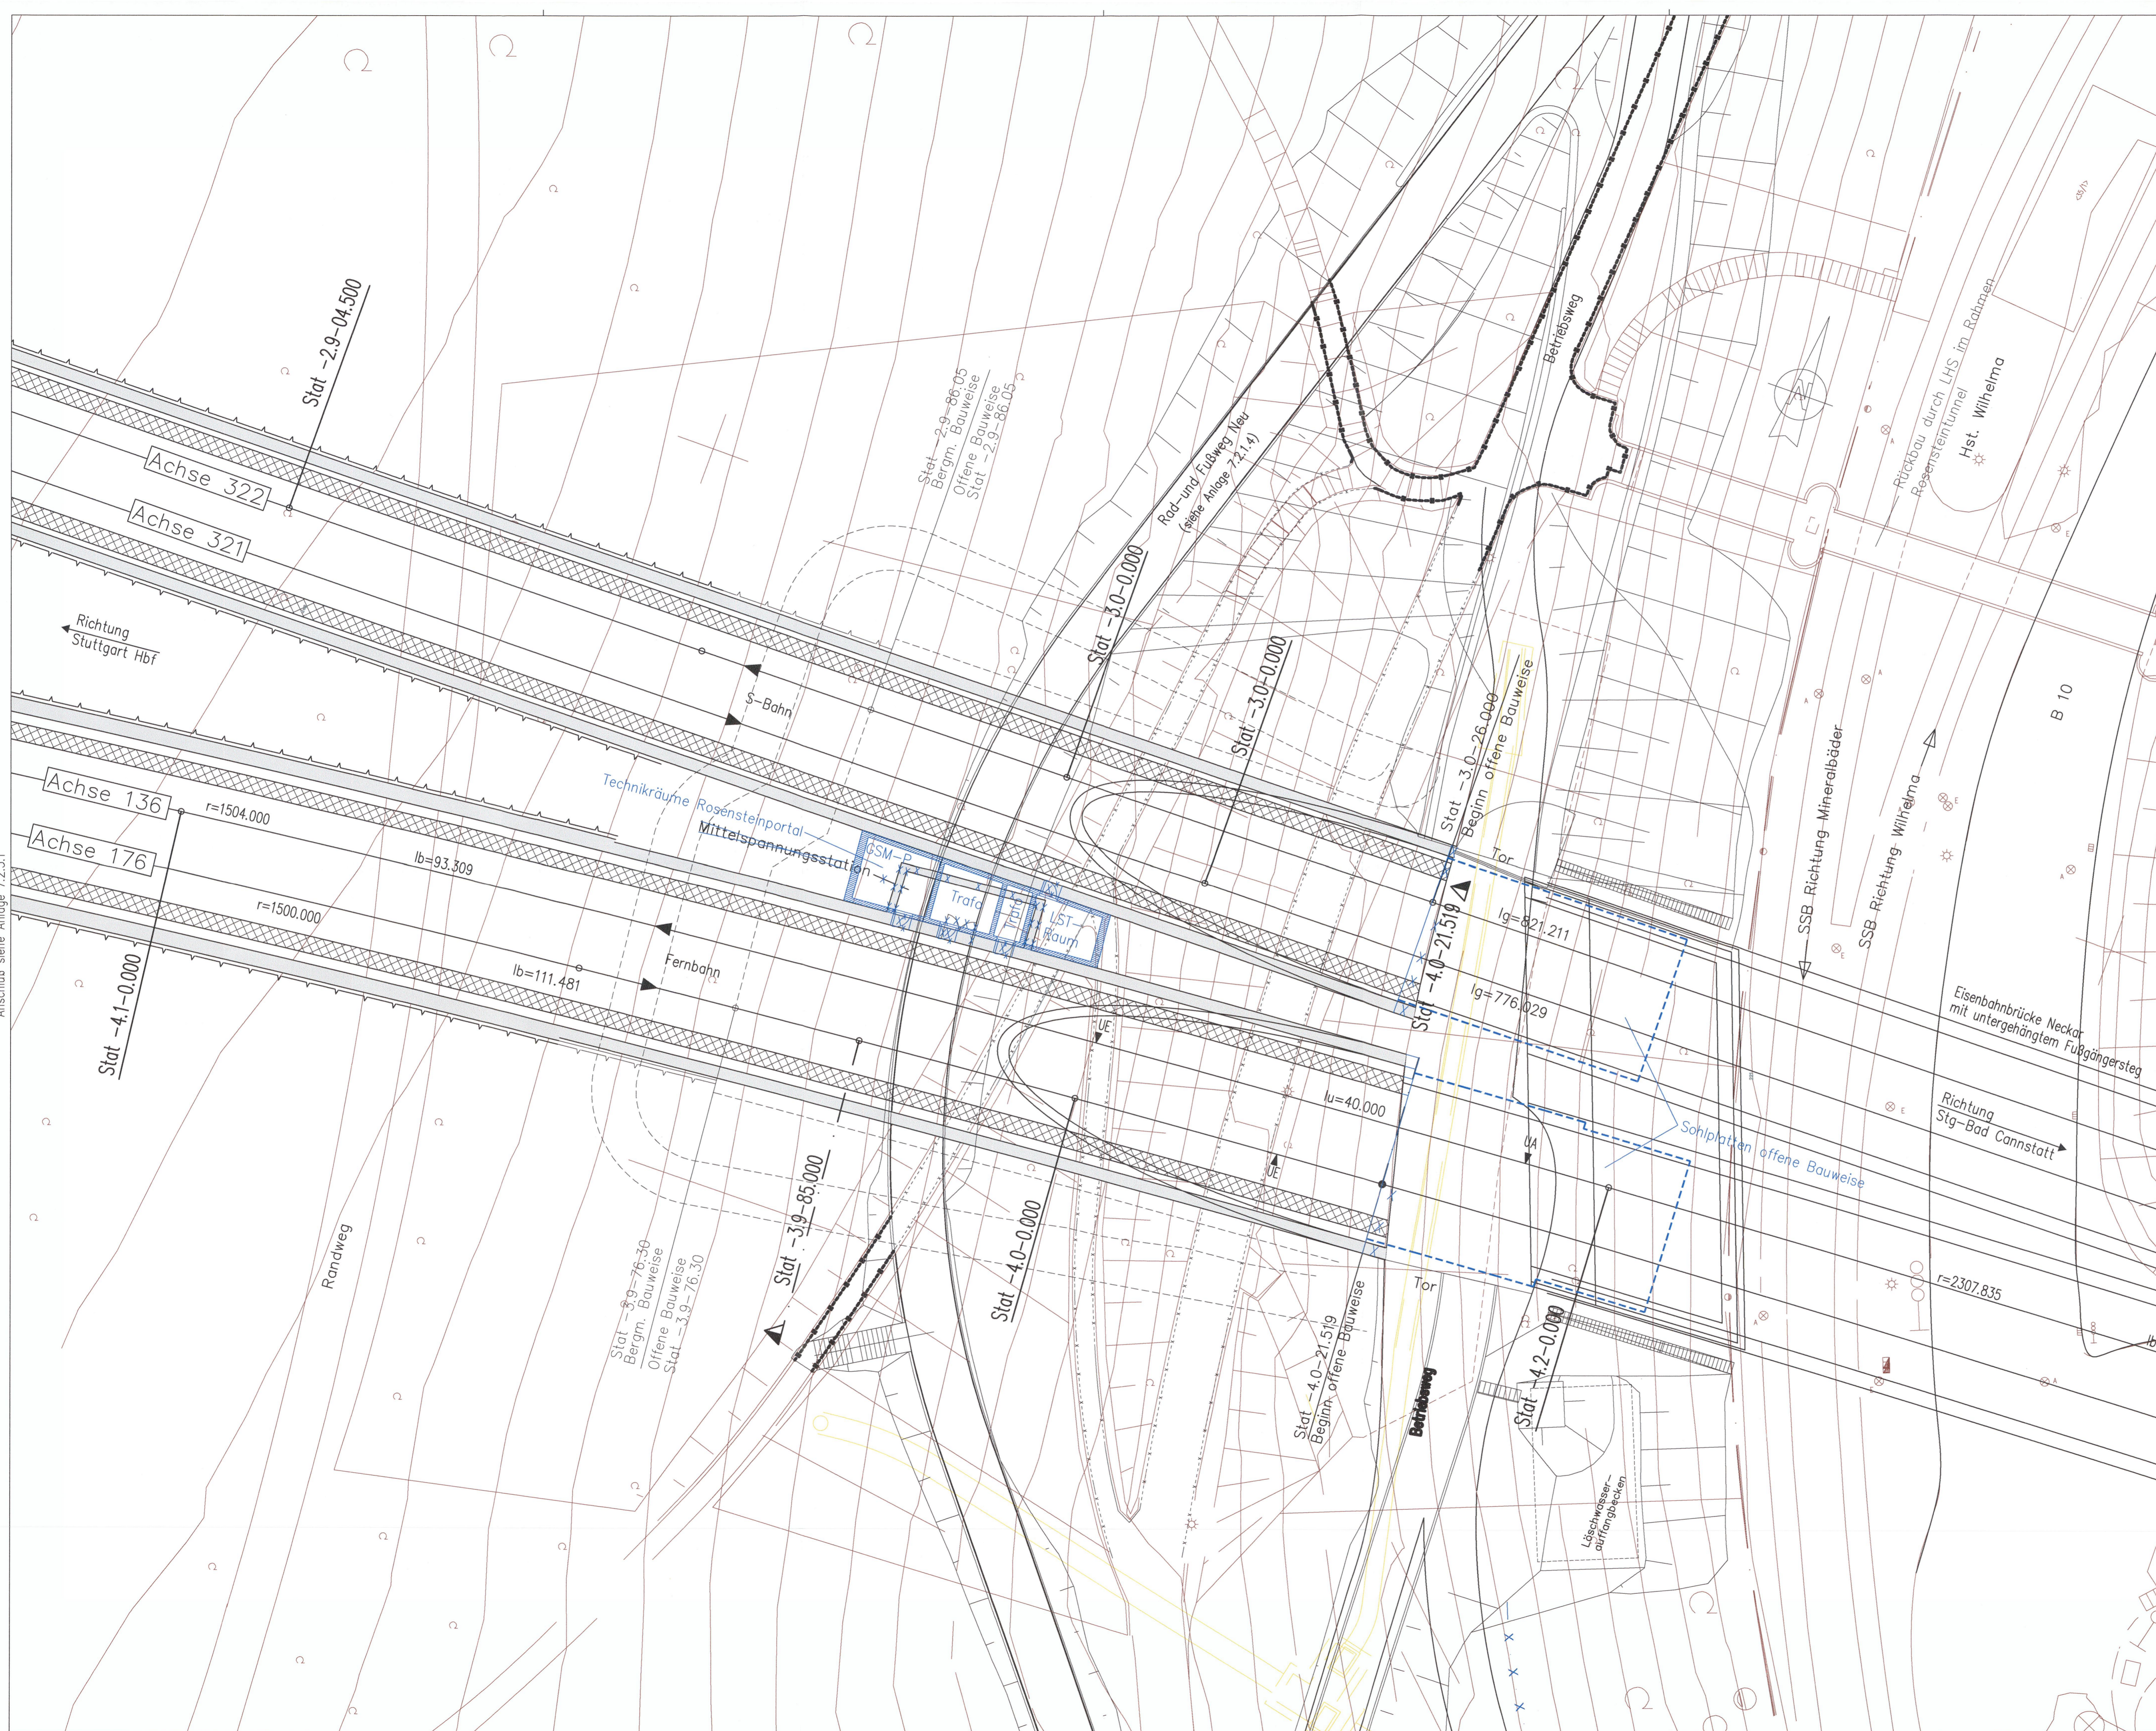

Anschluss siehe Anlage 7.6.2.1

bestehende neue Telekom-Leitung, Darstellung nachrichtlich
 PÄ TK-Raum und Verlängerung Sohlplatte OBW Rosensteinportal
 Stahlbeton
 Fluchtweg

Ausführungsart des Verbau und Festlegung der Verankerung nach statischen Erfordernissen
 Bauwerksabmessungen nach statischen Erfordernissen

Höhenangaben im NEUEN SYSTEM:
 Höhendifferenz zw. altem (würtl.) System und Neuem System

Kartengrundlage: Bestandsdaten der DB AG
 Digitale Stadtkarte des Stadtmessamtes Stuttgart
 Für das Projekt Stuttgart 21 überarbeitet durch SEIB Ingenieur-Consult GmbH

Umgestaltung des Bahnknotens Stuttgart

Ausbau- und Neubaustrecke Stuttgart – Augsburg
 Bereich Stuttgart – Wendlingen mit Flughafenbindung

Planfeststellungsabschnitt 1.5 Zuführung Feuerbach/Bad Cannstatt – Generalplanung
 Bau-km -4,0-90,340 bis Bau-km -0,4 -42,000 / Stat. -4,6-64,359 bis Bau-km -0,4-42,000

Geographische Codierung
 1.5 | 3 | 1 | 0 | 0

PFA Baubereich Blattschicht

Blattschnittcodierung
 4 | 7 | 1 | 5 | X | X | X | X

Streckennummer Bezirk

Organisatorische Codierung
 P | I | b | i | i | K | I | T | O | C

Phase Planzeichen Gewerk Ebene Planinhalt Index

Auftraggeber
 DB ProjektStuttgart-Ulm GmbH
 Hauptstraße 17
 70372 Stuttgart
 Tel. 0711-8339-0
 Fax. 0711-8339-465

Projektleitung
 Dore A. Sommer
 Info Consult & Management GmbH
 Lautenschlagerstraße 2
 70372 Stuttgart
 Tel. 0711 / 22 29 33 - 10
 Fax. 0711 / 22 29 33 - 90

Planer – bearbeitet im Auftrag der DBProjekt Stuttgart-Ulm GmbH
 Planungsamt Stuttgart 21 PFA 1.5
 SIEGEMANN GOSCH
 Theodor-Heuss-Straße 6
 70374 Stuttgart
 Tel. 0711 / 22 42-0
 Fax. 0711 / 22 42-249

Bauwerksgrundriß

Portal Rosensteinportal (Fernbahn) Bad Cannstatt
 Str. 4715 Stg-Bad Cannstatt-Stuttgart Hbf, Stat -4,0-21,519 bis -3,9-65,519

Datum Name
 Gezeichnet 12/02 Nimmesgern (S)
 Bearbeiter 12/02 Rauschnig (S)

Maßstab
1:200

Freigabe DBProjekt Stuttgart-Ulm GmbH
 Datum: **23. JAN. 2019**
 Ersetzt für Plan-Nr. Ersetzt durch
 Plan-Nr.

Anlage Planfeststellungsunterlagen
Anlage 7.2.1.1
 Blatt 1C von 1

"Urheberschutz" – Alle Rechte bei der DB Projekt Stuttgart-Ulm GmbH

Index	Änderungen	Datum	Name
A	2. Änderungsverfahren Entfall Bereichsrest der festen Fahrbahn Achse 136 Stat -4,1-97 - Stat -3,9-31	24.05.04	gez. Morawietz
B	PÄV Rosensteinportal Überhöhung Annehmungen EBA Überhöhung Einmündungen	24.02.2015 14.11.2015 26.06.2016	G.W. (L.F.) G.W. (L.F.) A.B. (L.F.)
C	PÄ TK-Raum und Verlängerung Sohlplatte OBW Rosensteinportal		

Genehmigung:
 Datum: _____
 Unterschrift: _____
 Im Auftrag: _____

Planfestgestellt gem. § 18 AEG
 i.V.m. § 76 Abs. 2 VwVfG
 am 23.01.2019,
 Az. 591pa/013-2019/027
 Eisenbahn-Bundesamt,
 Außenstelle Karlsruhe/ Stuttgart