


# Querschnitt Startbaugrube

km 6.1+10,00 (Achse 60)  
Blickrichtung Obertürkheim  
M. 1:100

## Legende

- PÄV "Verzicht Einschubbauwerk"
- ⊗ Planung alt, entfällt

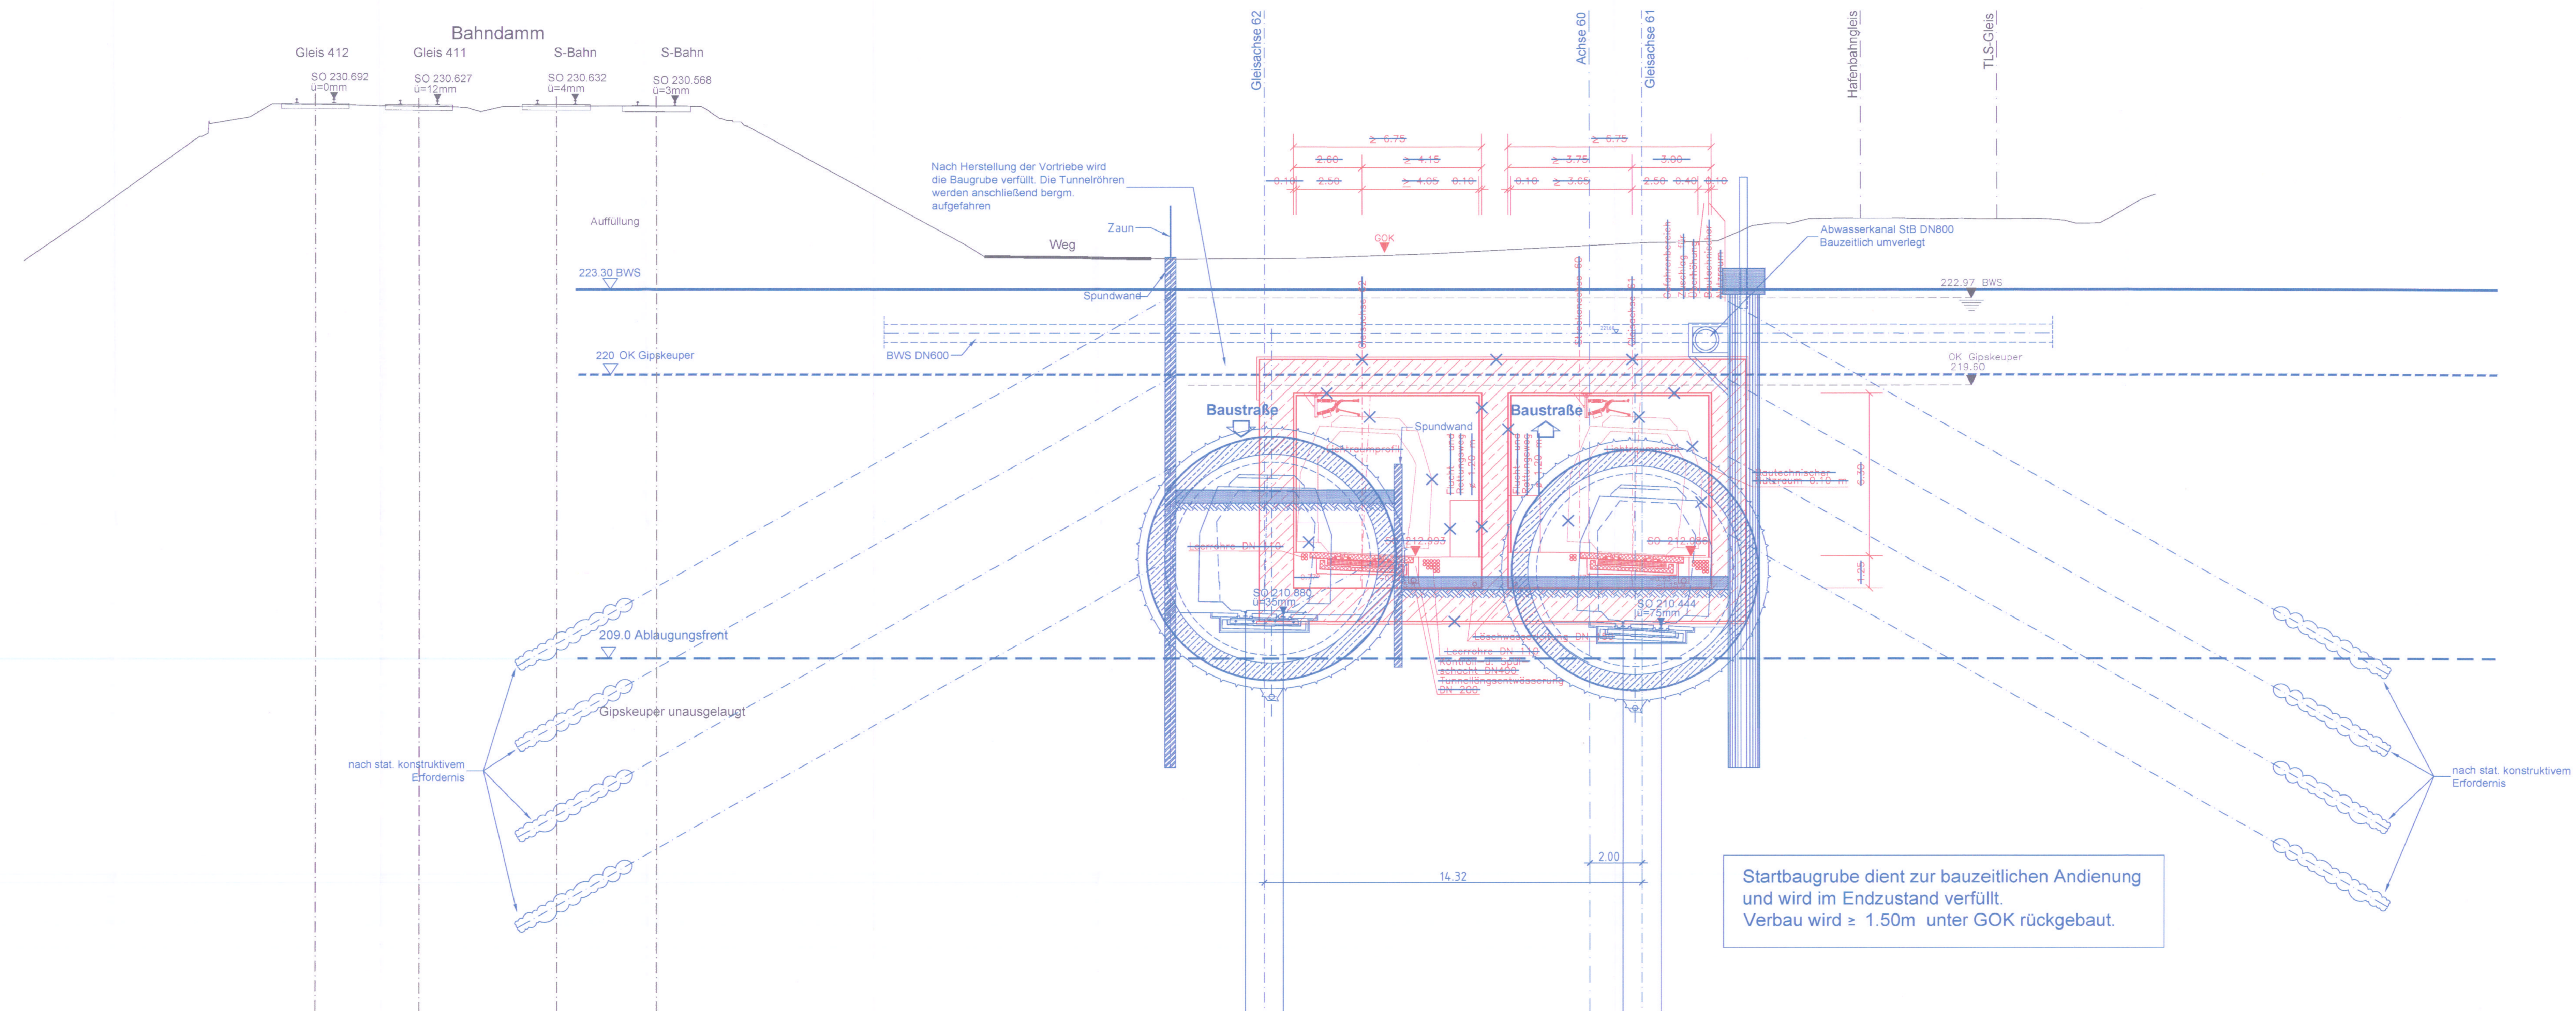

M = 1:100  
NN 195,00


