

Planungsgrundlage:  
Anlage 7.3, Blatt 5B von 12


Planer – bearbeitet im Auftrag der  
DBProjektBau GmbH Aufgestellt:

DB International GmbH  
Region Deutschland Süd und Südeuropa  
Jägerstraße 40  
70174 Stuttgart  
Tel. 0711 / 22918 - 0  
Fax. 0711 / 22918 - 99

Loeschke Andra und Partner  
Büro Stuttgart  
Heilbronner Straße 362  
70469 Stuttgart  
Tel.: 0711/250 6-0  
Fax.: 0711/250 6-205

Ansicht von Süden  
M 1:200

km = 25,5+56.318  
NW = N274.500  
ra = 25000.000  
lfa = 48.366  
a = -0.047

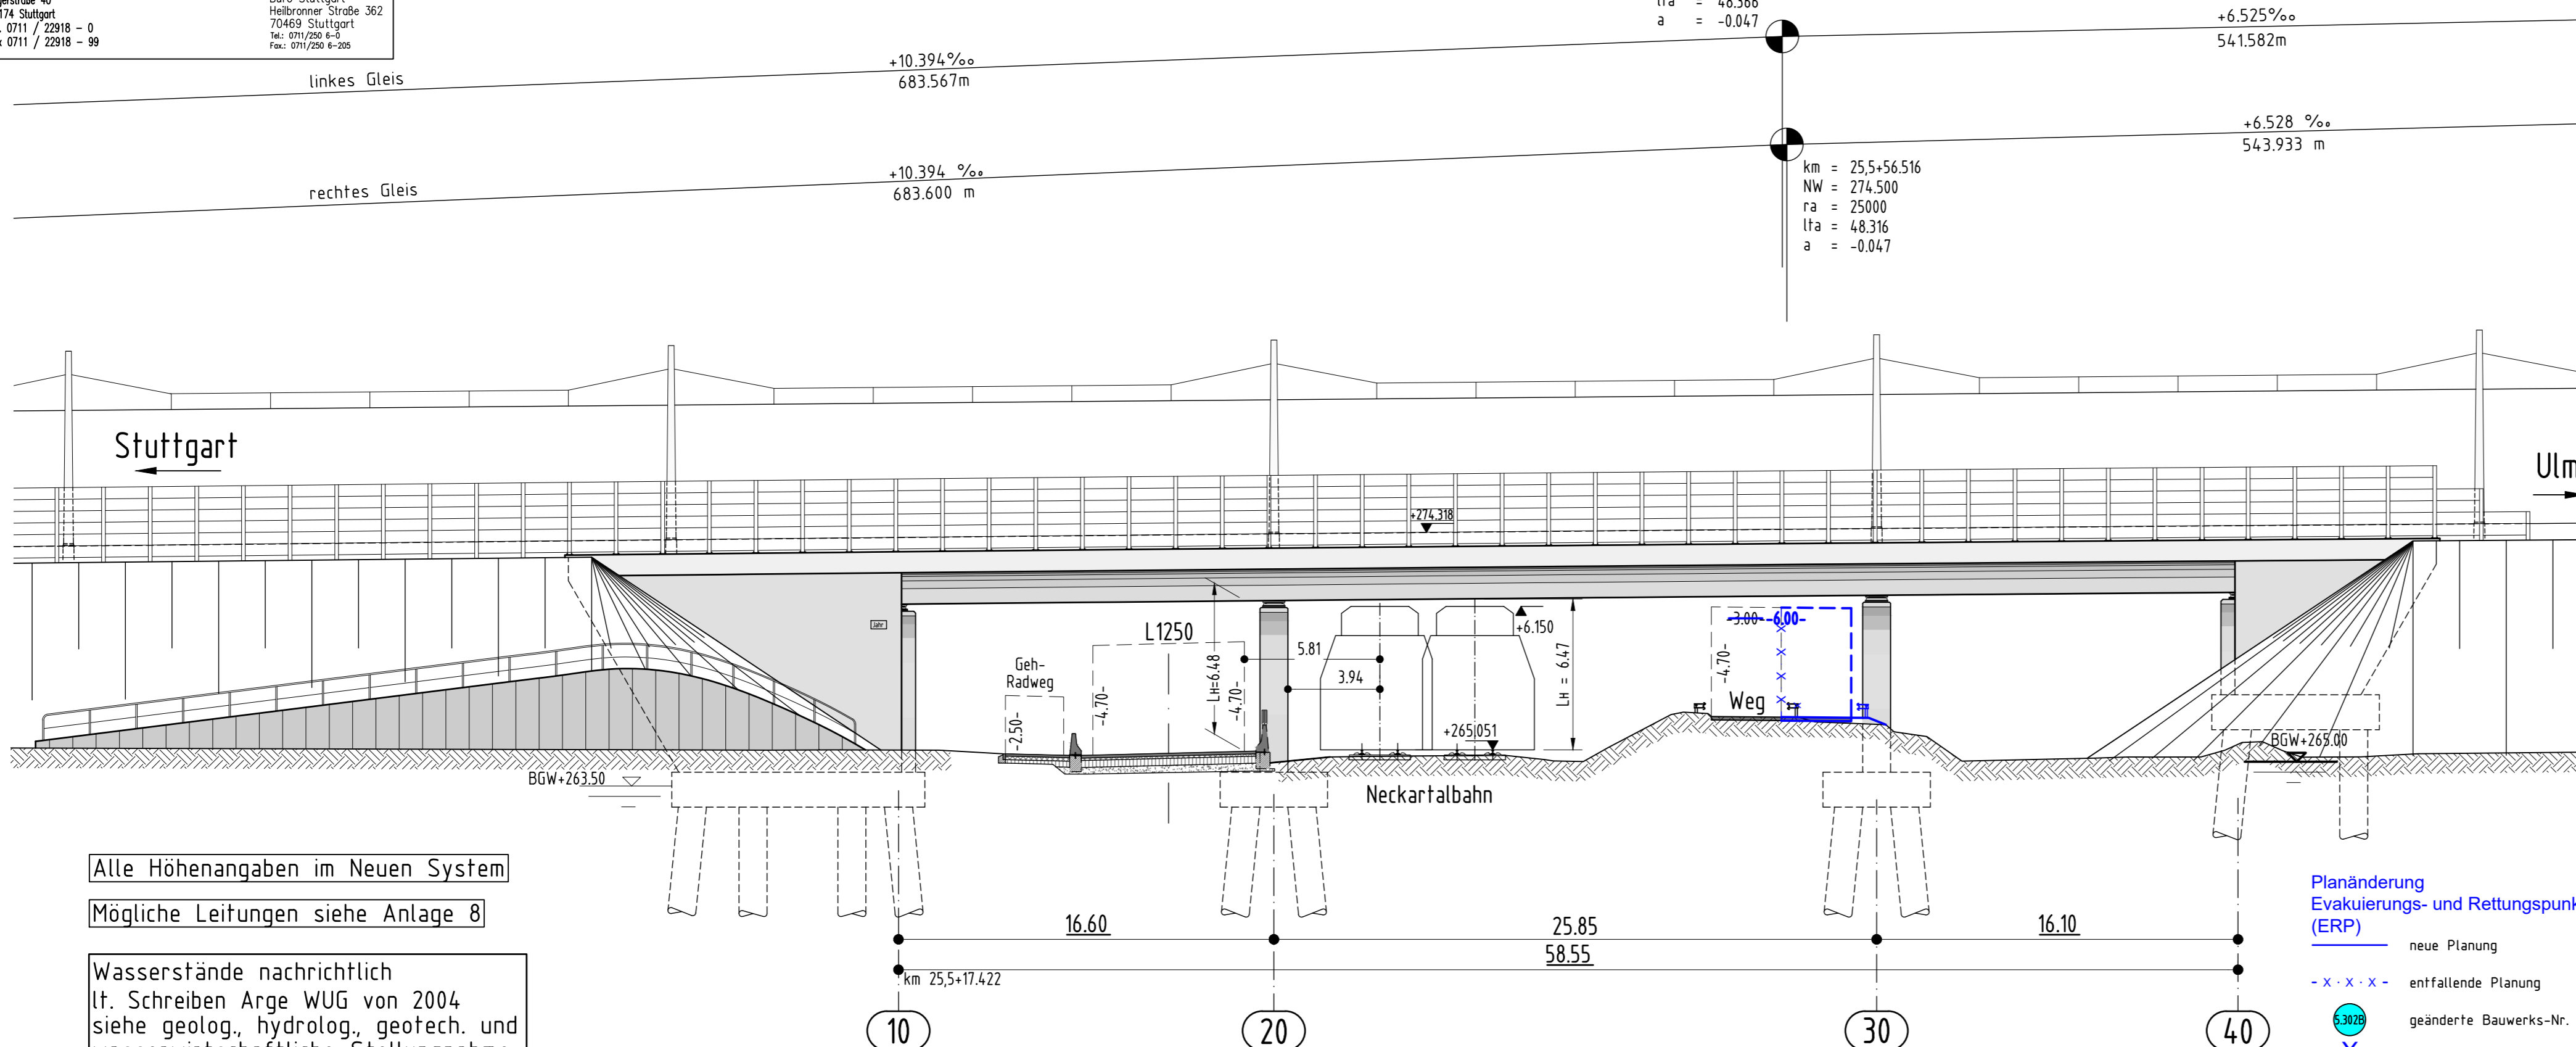

Alle Höhenangaben im Neuen System

Mögliche Leitungen siehe Anlage 8

Wasserstände nachrichtlich  
lt. Schreiben Arge WUG von 2004  
siehe geolog., hydrolog., geotech. und  
wasserwirtschaftliche Stellungnahme  
Teil 2 : Geotechnik


Die Gradienten beziehen sich auf die jeweiligen Kilometrierungslinien

- Planänderung  
Evakuierungs- und Rettungspunkt  
(ERP)**
- neue Planung
  - x · x · x - entfallende Planung
  - 5.302B geänderte Bauwerks-Nr.
  - 5.302B entfallende Bauwerks-Nr.
  - Fläche Brandbekämpfungsstelle
  - Nachrichtliche Darstellung

Bereich Wendlingen - Ulm

Nr.	Art der Änderung	Datum	Name
A	Gründung, Lagerachsen Widerlager	09/2010	ala
B	Planänderung Verschiebung der Überleitverbindung vom PFA 2.1 a/b in den PFA 1.4	01/2018	CB
C	Planänderung Evakuierungs- und Rettungspunkt (ERP), Anpassung Lichtraum L1250alt	08/2020	AHE

Planfeststellungsabschnitt 2.1 a/b Wendlingen - Kirchheim - Planänderung Evakuierungs- und Rettungspunkt (ERP)  
km 25,2+00 - km 36,2+60, im Bereich der Gemeinden Wendlingen - Kirchheim

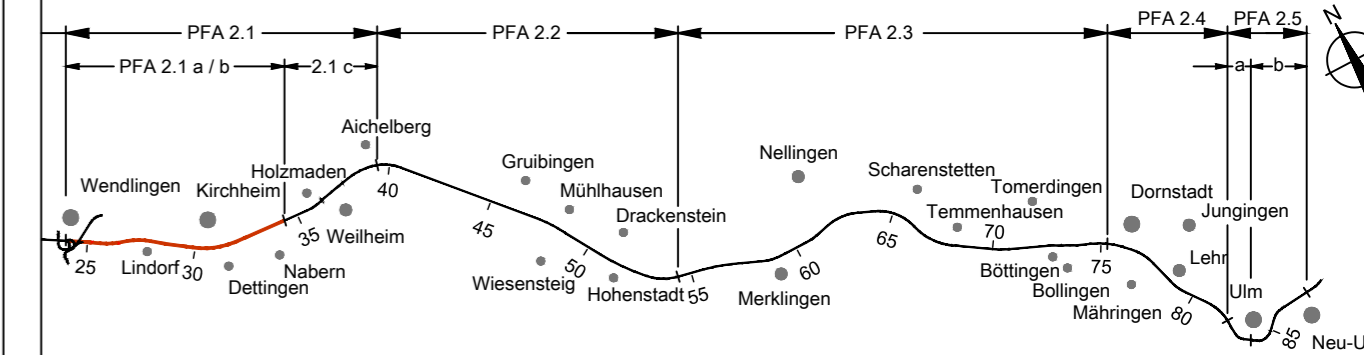

Geographische Codierung	Blattschnittcodierung	Organisatorische Codierung
21 00 05	4813 IS-4	P 1 b q - 1 A 2 5 - 0
PFA Bauabschnitt Blattschnitt	Streckennummer Bezirk	Phase Planzeichen Gewerk Ebene Planinhalt Index

Auftraggeber  
**DB** Projekt Stuttgart-Ulm GmbH  
Räpplstraße 17  
70191 Stuttgart  
Tel. 07 11 / 93319 - 212  
Fax. 07 11 / 93319 - 293

Ersetzt:  
**Anlage 7.3  
Blatt 5B von 15**

Planer – bearbeitet im Auftrag der  
DBProjektBau GmbH Aufgestellt:

DB International GmbH  
Region Deutschland Süd und Südeuropa  
Jägerstraße 40  
70174 Stuttgart  
Tel. 0711 / 22918 - 0  
Fax. 0711 / 22918 - 99

**OBERMEYER**  
PLANEN + BERATEN GmbH  
gez. i.V. Gieschke  
Stuttgart, den 21.08.2020

Bauwerksplan		Datum	Name
EÜ Neckartalbahn km 25,5+18.415 bis 25,5+75.865 Ansicht		05/06	SD_10_07
"Urheberschutz" – Alle Rechte bei der DBProjektBau GmbH		Bearbeiter	05/06 Andelfinger
Genehmigungsvermerk – Eisenbahn-Bundesamt		Maßstab	1:200
Freigabe DBProjektBau GmbH		gez. i.V. Hallfeldt Stuttgart, den 21.08.2020	
Ersatz für Plan-Nr. [ ] [ ] [ ] [ ] Ersetzt durch Plan-Nr. [ ] [ ] [ ] [ ]		Anlage Planfeststellungsunterlagen	
Anlage 7.3		Blatt 5C von 15	