


2020 \l\atlik\projekte\2505\_plaene\pav\_obw\_zs\_rosenstein\21-1.5\_07-02-05-01\_b01a\_5134pk1.dwg  
 2020 \l\atlik\projekte\2505\_plaene\pav\_obw\_zs\_rosenstein\21-1.5\_07-02-05-01\_b01a\_5134pk1.dwg

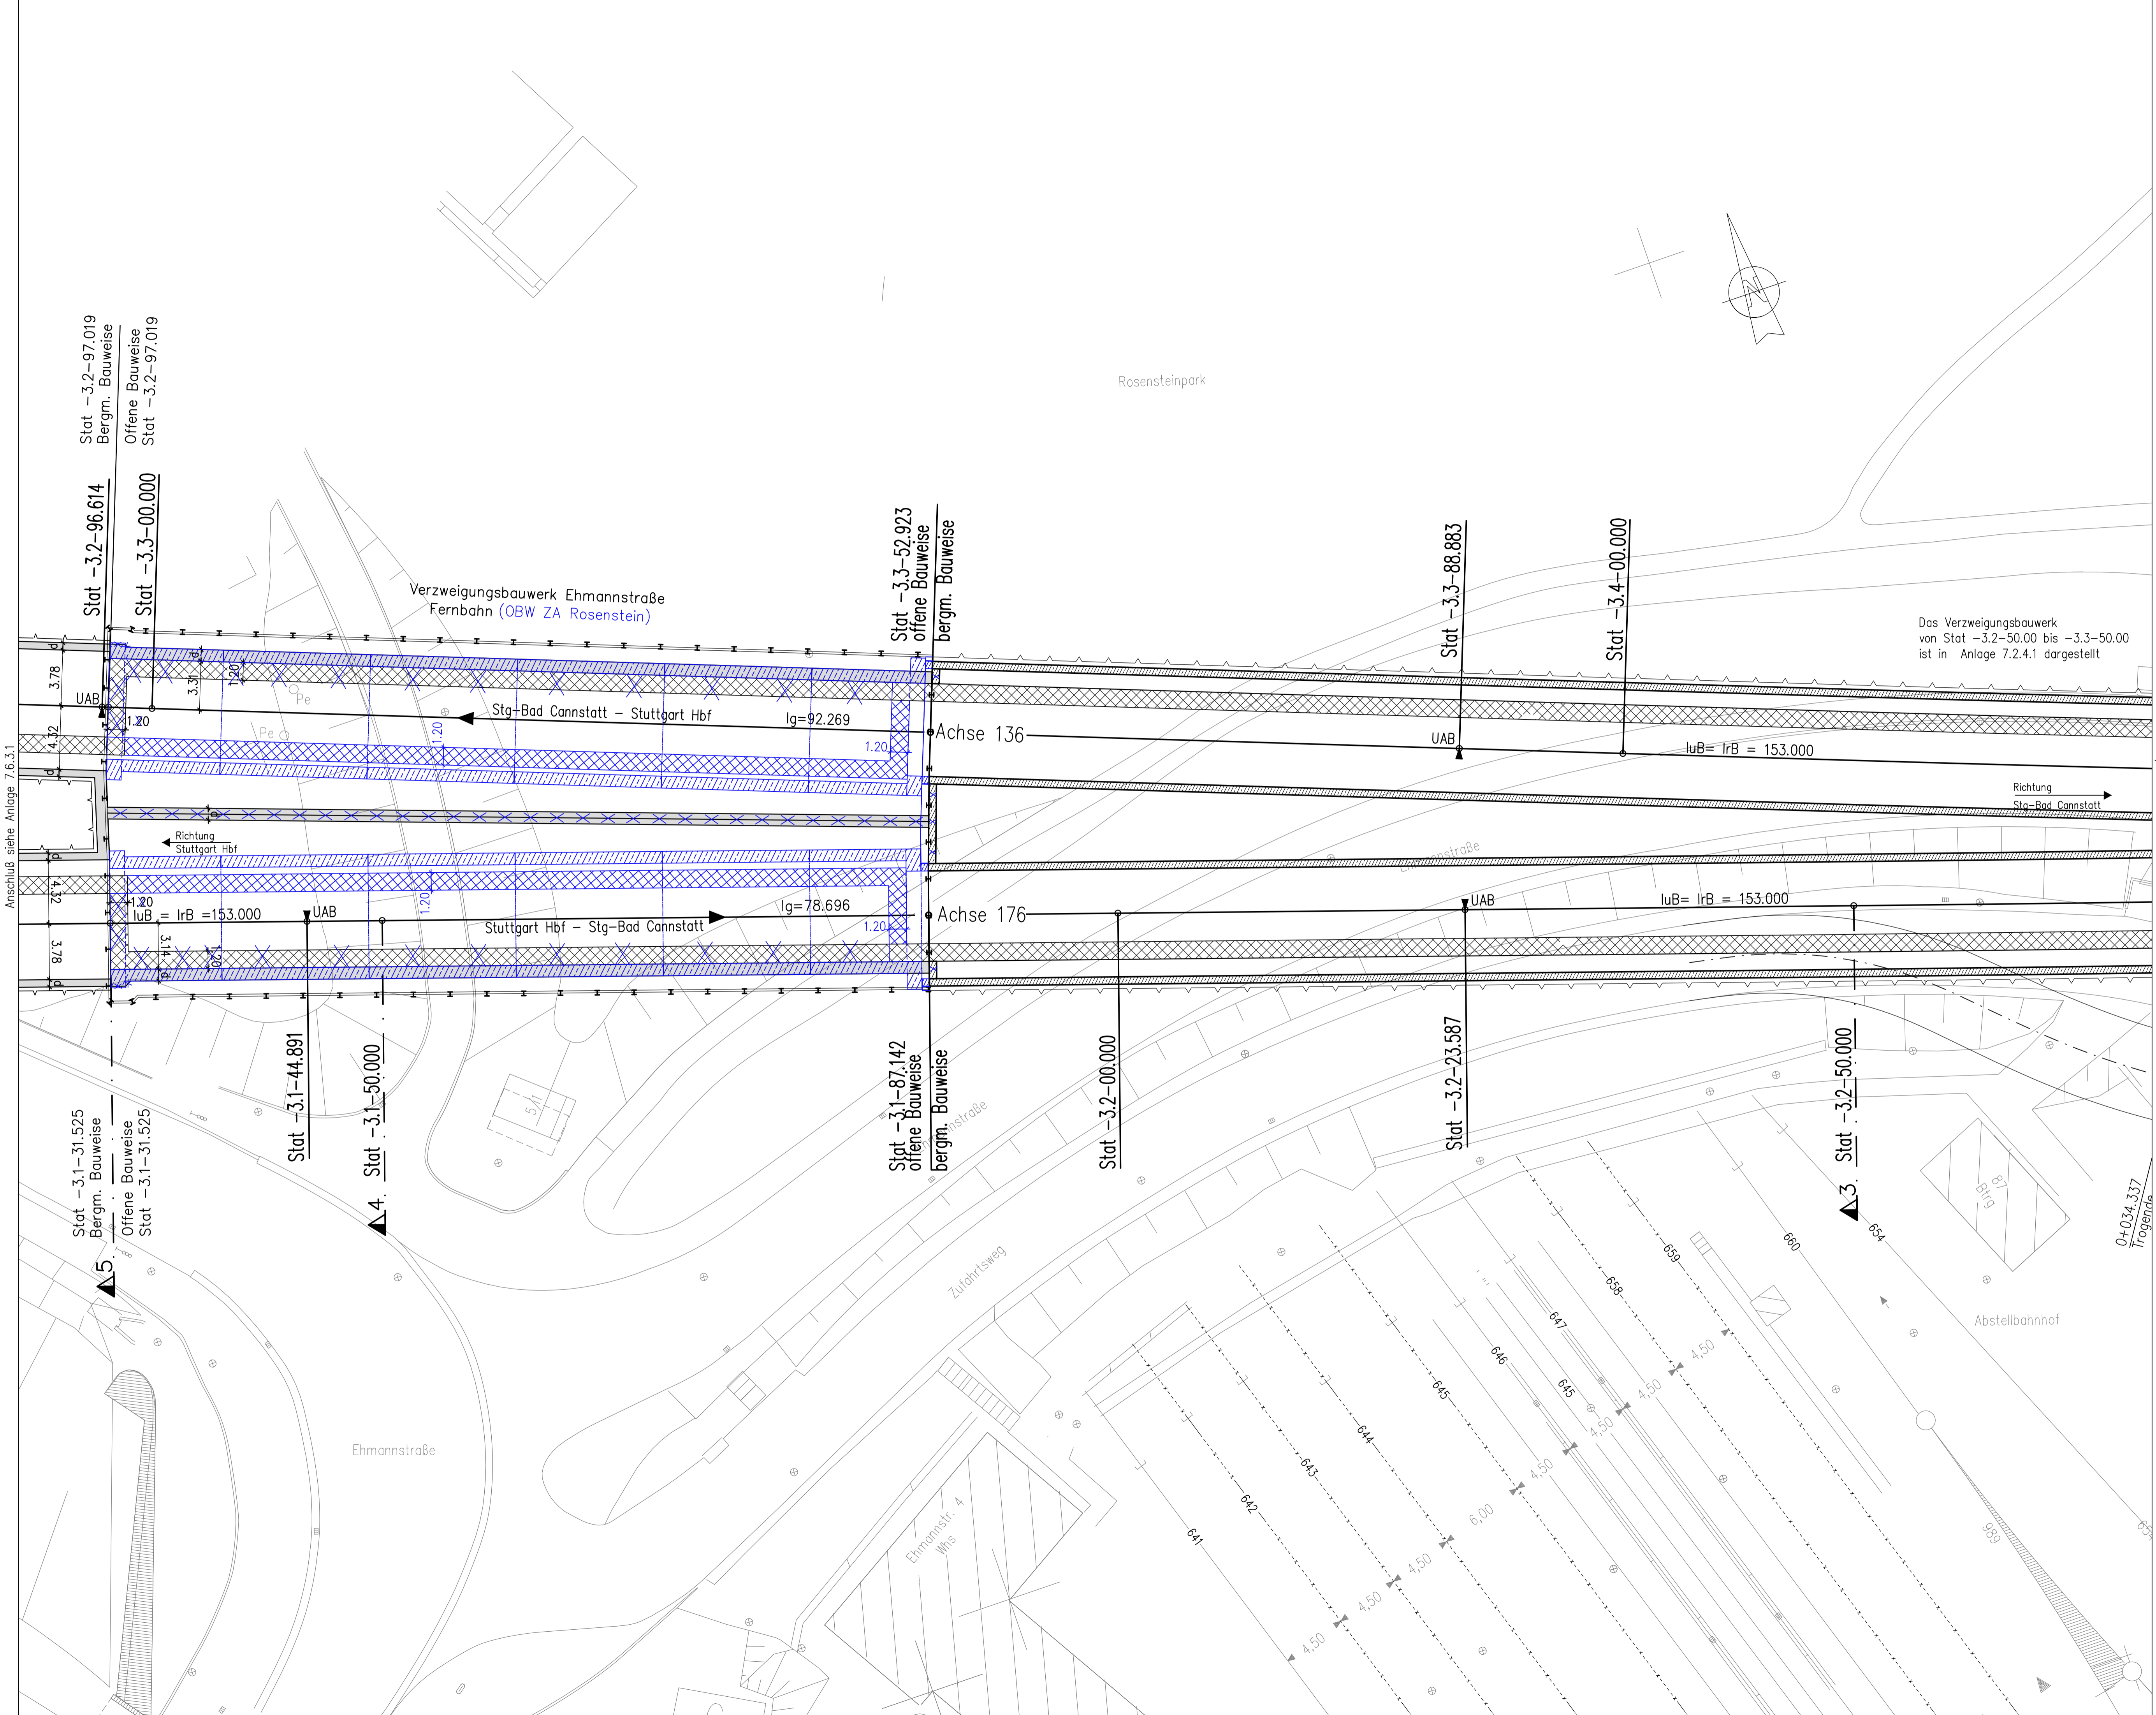

Innenschale und Stahlbeton OBW  
 Stahlbeton  
 Fluchtweg  
 Ausführungsart des Verbaus und Festlegung der Verankerung nach statischen Erfordernissen  
 Bauwerksabmessungen nach statischen Erfordernissen  
 Höhenangaben im NEUEN SYSTEM:  
 Höhendifferenz zw. altem (würtl.) System und Neuem System

**Planänderung OBW ZA Rosenstein**  
**ILF Consulting Engineers Austria GmbH**  
 Bearb.: G.Pilsner  
 Datum: 23.09.2020  
 Tel.Nr.: 0043/512/2412/0

Planung alt, nach Änderungsverfahren nicht mehr aktuell  
 Planung gem. Änderungsverfahren

Kartengrundlage: Bestandsdaten der DB AG  
 Digitale Stadtkarte des Stadtmesungsamtes Stuttgart  
 Für das Projekt Stuttgart 21 überarbeitet durch SEIB Ingenieur-Consult GmbH

**Umgestaltung des Bahnknotens Stuttgart**  
 Ausbau- und Neubaustrecke Stuttgart - Augsburg  
 Bereich Stuttgart - Wendlingen mit Flughafenbindung

Planfeststellungsabschnitt 1.5 Zuführung Feuerbach/Bad Cannstatt - Generalplanung  
 Bau-km -4.0-90.340 bis Bau-km -0.4 -42.000 / Stat. -4.8-64.359 bis Bau-km -0.4-42.000

Geographische Codierung 1.5   3   4   0   0	Blattschnittcodierung 4   7   1   5   x   x   x   x   x   x	Organisatorische Codierung P   b   i   l   i   k   i   t   0   0	
Auftraggeber DB Projekt Stuttgart-Ulm GmbH Rappentstraße 17 70372 Stuttgart Tel. 0711-93319-0 Fax. 0711-93319-495	Projektsteuerung DB Projekt Stuttgart-Ulm GmbH Rappentstraße 17 70372 Stuttgart Tel. 0711-93319-0 Fax. 0711-93319-495	Planer - bearbeitet im Auftrag DB Projekt Stuttgart-Ulm GmbH Planungsgesellschaft S/BV für Stuttgart 21 PFA 1.5 SPREKEMANN GmbH Tobler-Heuss-Strasse 4 70378 Stuttgart Tel. 0711/ 22 55 88-0 Fax. 0711/ 22 42-249	Stuttgart, den 17.12.2020 

<b>Bauwerksgrundiß</b>		Datum	Name
Verzweigungsbauwerk Ehmmanstraße (Fernbahn) Str. 4715 Stg-Bad Cannstatt - Stuttgart Hbf, Stat -3.3-50.000 bis -3.1-31.525		Gezeichnet	12/02 Nimmesgern (SI)
		Bearbeiter	12/02 rau/str (SI)
"Urheberschutz" - Alle Rechte bei der DB Projekt Stuttgart-Ulm GmbH		Maßstab	
		1 : 200	
Änderungsvermerke		Freigabe DB Projekt Stuttgart-Ulm GmbH gez. A. Reinhardt	
Index	Änderungen	Datum	Name
A	Bergm. Bauweise Ehmmanstraße	23.09.2020	Prof. Dr. Wilfried gez. SPK (ILF)
B	Planänderung OBW ZA Rosenstein		
Genehmigungsvermerk - Eisenbahn-Bundesamt			
Datum	Genehmigungsvermerk	Name	Unterschrift
		Anlage Planfeststellungsunterlagen Anlage 7.2.5.1 Blatt 1B von 1	