


Planung alt, nach Änderungenverfahren nicht mehr aktuell

Stahlbeton Planung gemäß Änderungsverfahren

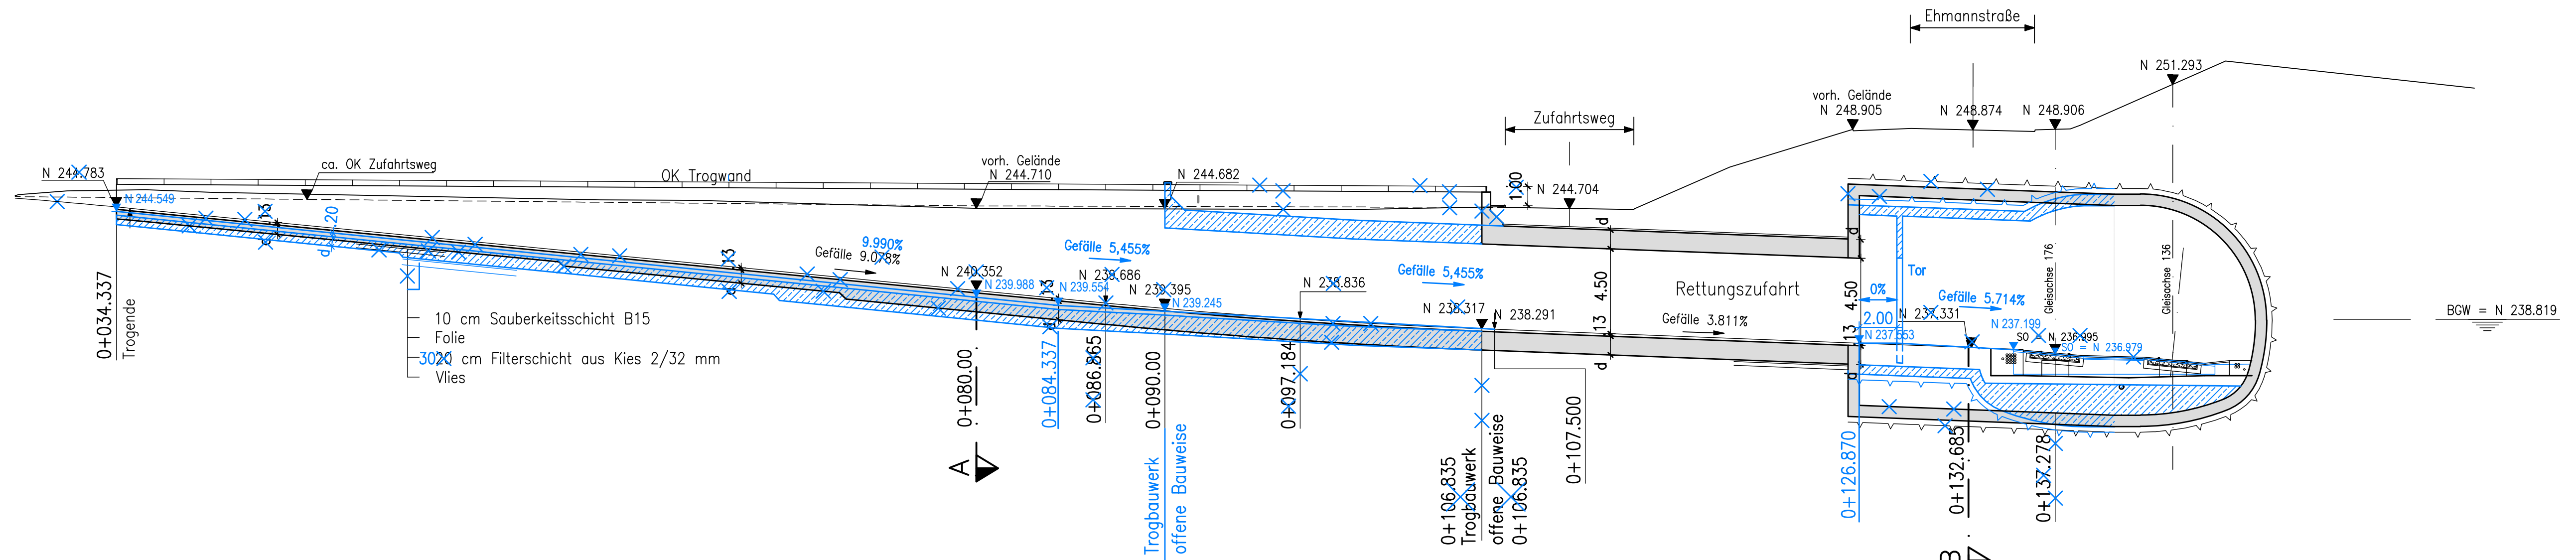

10 cm Sauberkeitsschicht B15
 Folie
 30 cm Filterschicht aus Kies 2/32 mm
 Vlies


Innerschale
 Stahlbeton

Bauwerksabmessungen nach statischen Erfordernissen

Höhenangaben im NEUEN SYSTEM:
 Höhendifferenz zw. altem (württ.) System und Neuem System

Umgestaltung des Bahnknotens Stuttgart
 Ausbau- und Neubaustrecke Stuttgart – Augsburg
 Bereich Stuttgart – Wendlingen mit Flughafenanbindung

Planfeststellungsabschnitt 1.5 Zuführung Feuerbach/Bad Cannstatt – Generalplanung
 Bau-km -4.0-90.340 bis Bau-km -0.4 -42.000 / Stat. -4.8-64.359 bis Bau-km -0.4-42.000

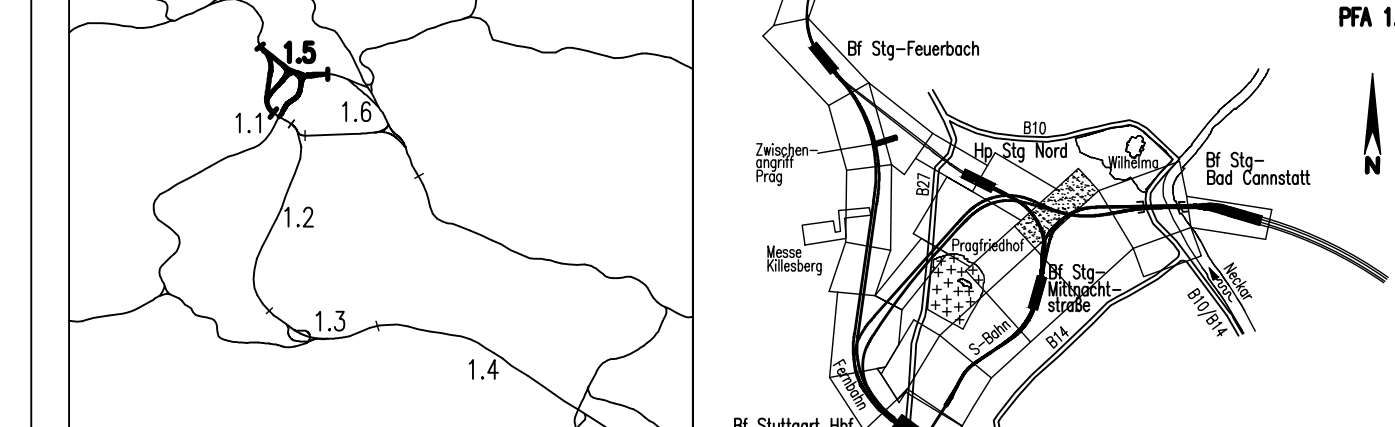

| | | |
|---|---|--|
| Geographische Codierung 1.5 3 5 0 0 | Blattschnittcodierung 4 7 1 5 X X X X X | Organisatorische Codierung P I b q I L 1 T 0 0 |
| Auftraggeber DB Projekt Stuttgart-Ulm GmbH Rippelstraße 17 70191 Stuttgart Tel. 0711-93319-0 Fax. 0711-93319-495 | Projektsteuerung DB Projekt Stuttgart-Ulm GmbH Rippelstraße 17 70191 Stuttgart Tel. 0711-93319-0 Fax. 0711-93319-495 | Planer – bearbeitet im Auftrag DB Projekt Stuttgart-Ulm GmbH Planungsgemeinschaft SI/IV für Stuttgart 21 PFA 1.5 INGENIEURBÜRO VOSSING Theodor-Heuss-Straße 6 70174 Stuttgart Tel. 0711/ 22 42-0 Fax. 0711/ 22 42-249 |

| | | | |
|---|--|------------|----------------------|
| Bauwerkslängsschnitt | | Datum | Name |
| Rettungszufahrt Ehmannstraße, Achse 1 (Fernbahn) | | Gezeichnet | 12/02 Nimmegern (SI) |
| Str. 4715 Stg-Bad Cannstatt – Stuttgart Hbf, Bau-km 0+034.337 bis 0+137.278 | | Bearbeiter | 12/02 rau/str (SI) |

Maßstab 1 : 200

"Urheberschutz" – Alle Rechte bei der DB Projekt Stuttgart-Ulm GmbH

| Index | Änderungen | Datum | Name |
|-------|--|----------|-----------------|
| A | Bergmännische Bauweise Ehmannstraße | | Prof. W. Wittke |
| B | Rettungstollen, -schacht und Rettungszufahrt | 30.08.19 | Prof. W. Wittke |

Freigabe DB Projekt Stuttgart-Ulm GmbH
 gez. A. Reinhardt

Datum:
 Ersetzt für Plan-Nr. Phase Index
 Ersetzt durch Plan-Nr.

Anlage Planfeststellungsunterlagen

Anlage 7.2.6.1
 Blatt 1B von 1

| Datum | Genehmigungsvermerk | Name | Unterschrift |
|-------|---------------------|------|--------------|
| | | | |

CAD-Nr.: N:\06-Projekt\06-Deutschland\06-DB\Projekt-Suedwest\PFA1-5\Bereichte und Stellungnahmen\2014\2-PFA-Ehmannstr\Anlagen\201908-PFA1-C1\06SZ.dwg - Anl. 7.2.6.1 Blatt 1B