


CAD-Nr.: N.06-Projektdateien\Deutschland\DB\Projekt_Suedwest\PA1-5\Berichte und Stellungnahmen\2014\12-PA-EhmannstrAnlagen\2010\08-PA/C/19060.dwg - Anl. 7.5.3.2 Blatt 4B

Stat -2.2-77.330
offene Bauweise, eingleisig
offene Bauweise, zweigleisig
Stat -2.2-77.330

Planänderung gezeichnet von:
WBI Prof. Dr.-Ing. W. Wittke Beratende Ingenieure
für Grundbau und Felsbau GmbH
Worldwide Engineering
Im Technologiepark 3 / 69469 Weinheim / www.wbionline.de

✕✕✕ Planung alt, nach
Änderungsverfahren
nicht mehr aktuell


▨ Stahlbeton
Planung gemäß
Änderungsverfahren

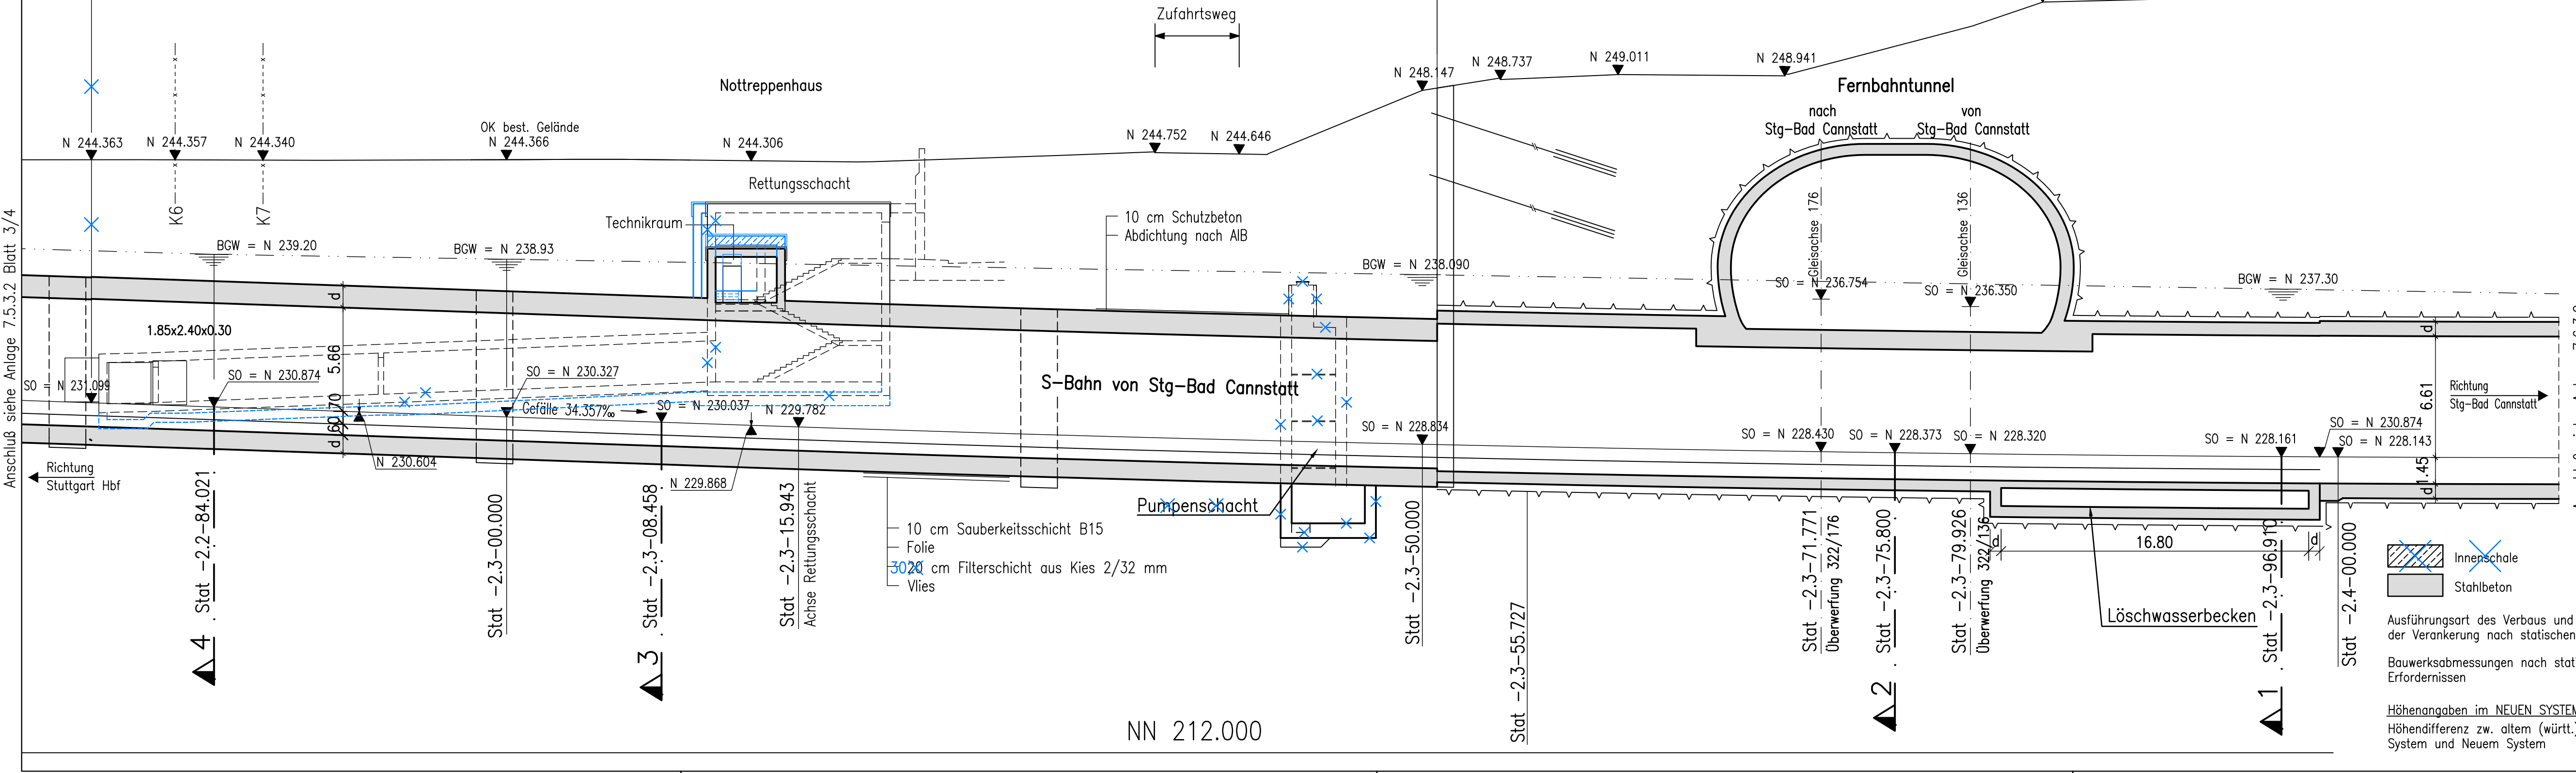

Anschluss siehe Anlage 7.6.3.2

Umgestaltung des Bahnknotens Stuttgart
Ausbau- und Neubaustrecke Stuttgart – Augsburg
Bereich Stuttgart – Wendlingen mit Flughafenanbindung

Planfeststellungsabschnitt 1.5 Zuführung Feuerbach/Bad Cannstatt – Generalplanung
Bau-km -4.0-90.340 bis Bau-km -0.4 -42.000 / Stat. -4.8-64.359 bis Bau-km -0.4-42.000

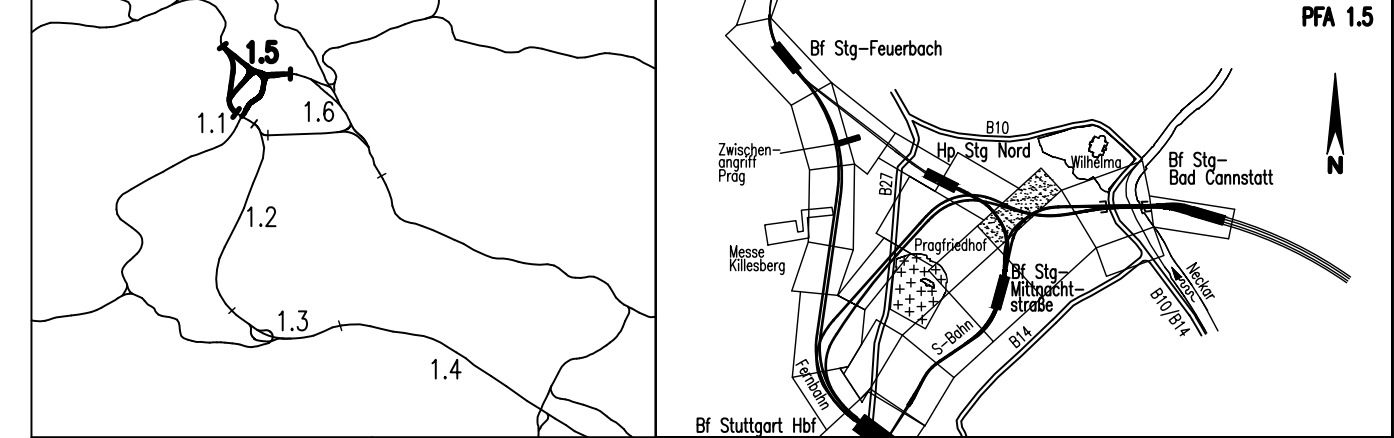

Geographische Codierung		Blattschnittcodierung		Organisatorische Codierung	
1.5	8 4 0 0	4 7 1 6	X X X X X X	P	I b q
PFA Baubauabschnitt Blattschnitt		Streckennummer Bezirk		Phase Planzeichen Gewerk Ebene Planinhalt Index	
DB Projekt Stuttgart-Ulm GmbH Röppelstraße 17 70191 Stuttgart Tel. 0711-93319-0 Fax. 0711-93319-495		DB Projekt Stuttgart-Ulm GmbH Röppelstraße 17 70191 Stuttgart Tel. 0711-93319-0 Fax. 0711-93319-495		Planer – bearbeitet im Auftrag DB Projekt Stuttgart-Ulm GmbH Planungsgemeinschaft S/IV für Stuttgart 21 PFA 1.5 SPEIKERMANN GmbH Theodor-Heuss-Straße 6 70174 Stuttgart Tel. 0711/ 22 42-0 Fax. 0711/ 22 42-249	

Bauwerkslängsschnitt 4			Datum	Name
Kreuzungsbauwerk Ehmannstraße bis Unterführung Abstellbahnhof, Achse 322 (S-Bahn)			12/02	Stanzl (SI)
Str. 4716 Stg-Bad Cannstatt – Stg-Mittnachtstraße, Stat -2.3-99.000 bis -2.2-77.330			12/02	Sträbele (SI)

"Urheberschutz" – Alle Rechte bei der DB Projekt Stuttgart-Ulm GmbH				Maßstab 1:200	
Änderungsvermerke				Freigabe DB Projekt Stuttgart-Ulm GmbH gez. A. Reinhardt	
Index	Änderungen	Datum	Name	Datum:	
A	Berämränische Bauweise Ehmannstraße	07.09.16	Prof. W. Wittke	Ersetzt für Plan-Nr. _____	
B	Rettungsstellen, -schacht und Rettungszufahrt	30.08.19	Prof. W. Wittke	Ersetzt durch Plan-Nr. _____	
Genehmigungsvermerk – Eisenbahn-Bundesamt				Anlage Planfeststellungsunterlagen Anlage 7.5.3.2 Blatt 4B von 4	
Datum	Genehmigungsvermerk	Name	Unterschrift		