


**Bauwasserhaltung -
Teilbaugruben PFA 1.1, PFA 1.2/1.6a, PFA 1.5**

Zentrale Wasseraufbereitung PFA 1.1

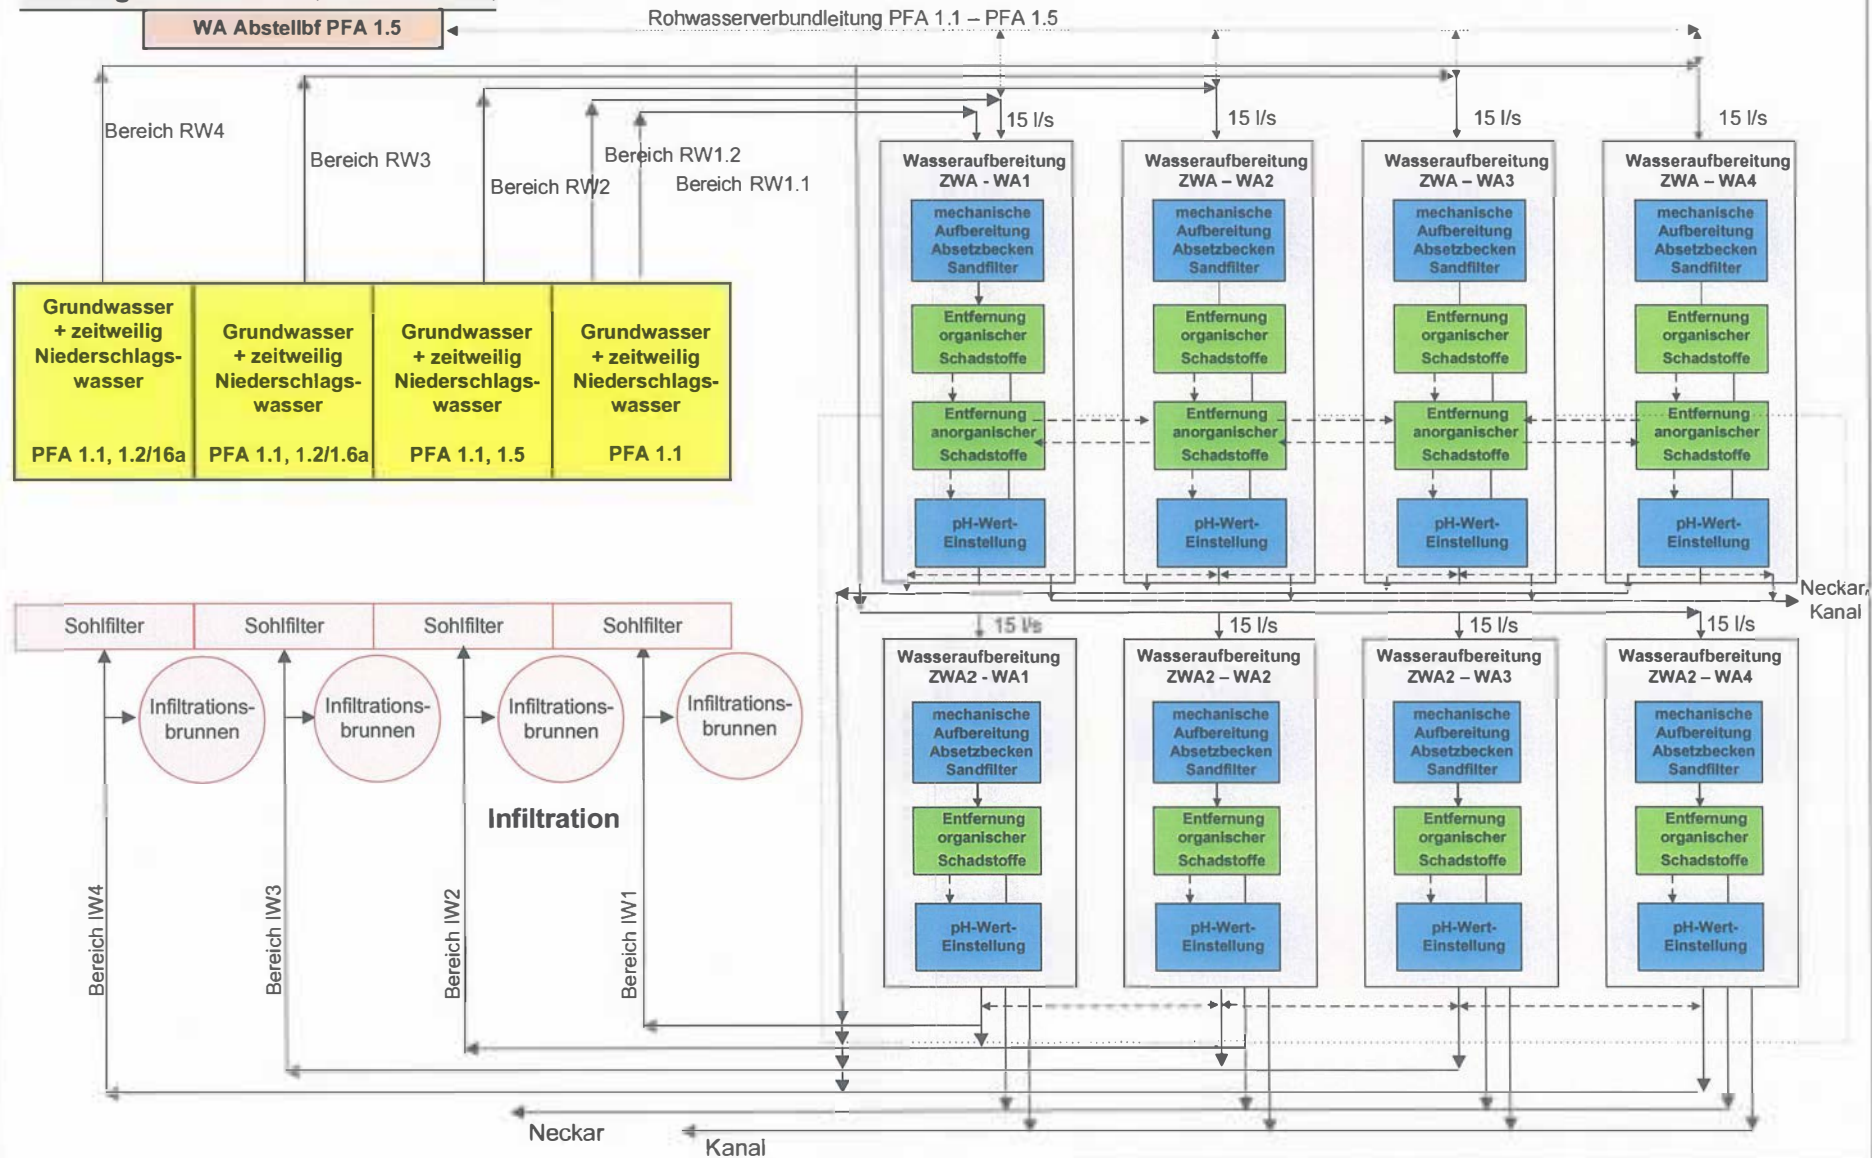


Anmerkung: optionale Komponenten gestrichelt dargestellt

Stuttgart 21, PFA 1.1
Zentrales Grundwasser- und Niederschlagswassermanagement
Wasserrfassung, -aufbereitung und -verbringung (Schema)

Anl. 5 B
Blatt 1 von 1

**Bauwasserhaltung -
Teilbaugruben PFA 1.1, PFA 1.2/1.6a, PFA 1.5**

Zentrale Wasseraufbereitung

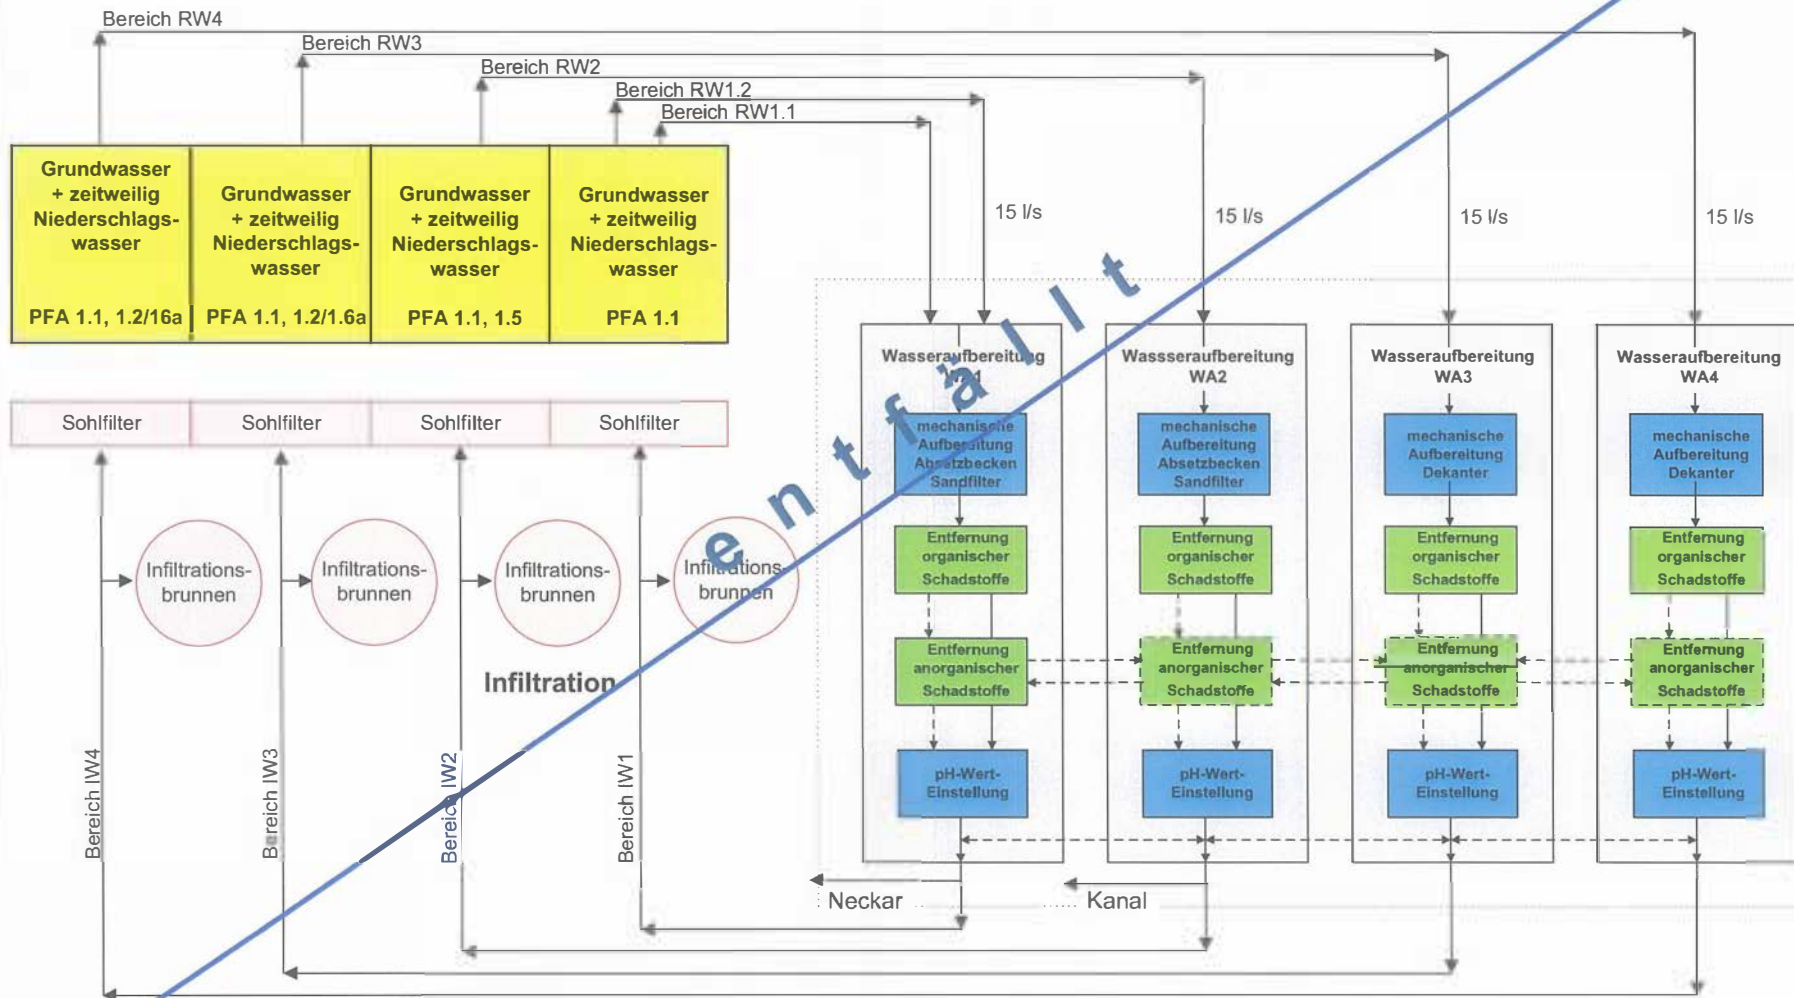

Anmerkung: optionale Komponenten gestrichelt dargestellt

Stuttgart 21, PFA 1.1
Zentrales Grundwasser- und Niederschlagswassermanagement
Wasserefassung, -aufbereitung und -verbringung (Schema)

Anl. 5 neu
Blatt 1 von 1