

Planänderung Anpassung Technikräume


Auftragnehmer:	Planverfasser:
DB Netz AG LNPG 1 (S) Bauherrenvertretung für die Großprojekte im Bereich Süd Theodor-Heuss-Allee 7 60486 Frankfurt/M	Arbeitsgemeinschaft ARGE FAZ21 Speikermann AG/ Ing.-Biro Dipl.-Ing. H. Vöcking GmbH/ Amberg Engineering AG c/o SPEIKERMANN AG CONSULTING ENGINEERS Silberburgstraße 126 70176 Stuttgart Stuttgart, Ort, Datum, Unterschrift
Bauherr:	Planung:
DB NETZE	DB NETZE
DB Projekt Stuttgart-Ulm GmbH Röppelstraße 17 70191 Stuttgart	DB Projekt Stuttgart-Ulm GmbH Röppelstraße 17 70191 Stuttgart Stuttgart, Ort, Datum, Unterschrift

Index:	Änderungen bzw. Ergänzungen	Name:	gez. Hewer	Datum:	13.08.2015
--------	-----------------------------	-------	------------	--------	------------

Stuttgart **21** 


Umgestaltung des Bahnknotens Stuttgart Ausbau- und Neubaustrecke Stuttgart – Augsburg Bereich Stuttgart – Wendlingen mit Flughafenanbindung

Planfeststellungsabschnitt 1.6 a Zuführung Ober-/Untertürkheim
 Bau-Km 1.1+55 (km 0.8+55) bis km 7.2+20 : Stuttgart Hbf – Obertürkheim (–Esslingen)
 Bau-Km 0.0+00 bis 2.6+45 : Abzweig Wangen – Untertürkheim (–Waiblingen/Remsbahn)

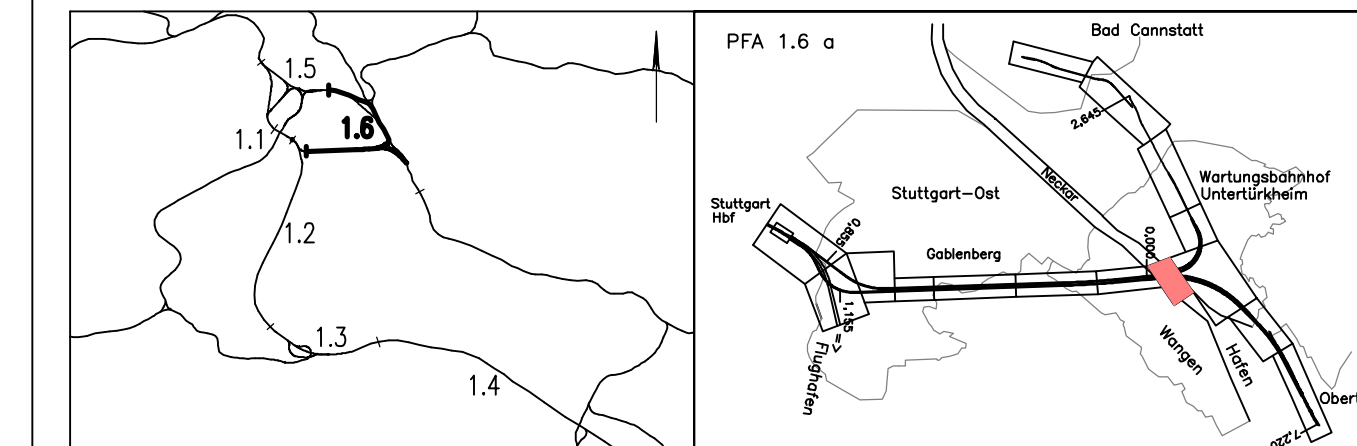

Geographische Codierung	Blattschnittcodierung	Organisatorische Codierung
1.6 1.6 a 0 0	4 7 0 0 B D - 2 1	P L v e V K 8 G a -
PFA Bauteilschnitt Blattschnitt	Streckennummer Bezirk	Phase Planzeichen Entwurf Ebene Planinhalt Index
Auftraggeber	Planer – bearbeitet im Auftrag der	
DB Projekt Stuttgart-Ulm GmbH DB Projekte Süd GmbH Wolfrumstraße 20 · Röppelstraße 17 70191 Stuttgart Tel. 07 11 / 2 27 85 - 0 Fax. 07 11 / 2 27 85 - 999	DB Projekte Süd GmbH DB Projekt Stuttgart-Ulm GmbH Generaldirektion PFA 1.2 / 1.3 / 1.6 BUNG / DE-Consult / FICHTNER Bauconsulting Königsplatz 36 · Röppelstraße 17 70191 Stuttgart Tel. 07 11 / 1 62 59 - 0 Fax. 07 11 / 1 62 59 - 24	FICHTNER BAUCONSULTING gez. H. Färber Stuttgart, den 11.07.2002

Lageplan Grunderwerb von km 4.6+98 bis km 5.0+00 (Achse 60) von km 0.1+39 bis km 0.4+05 (Achse 713)		Datum	Name
		Gezeichnet	07/02 HEL
		Bearbeiter	07/02 NIE
"Urheberschutz" – Alle Rechte bei der DB Projekt Stuttgart-Ulm GmbH DB Projekte Süd GmbH		Maßstab	1:1000
Änderungsvermerke		Freigabe DB Projekte Süd GmbH DB Projekt Stuttgart-Ulm GmbH gez. R. Baur Stuttgart, den 12.07.2002	
Genehmigungsvermerk – Eisenbahn-Bundesamt		Ersatz für Plan-Nr. <input type="text"/> Phase <input type="text"/> Ersetzt durch <input type="text"/> Plan-Nr. <input type="text"/>	
Anlage 9.2 Blatt 8A von 17		Anlage Planfeststellungsunterlagen	

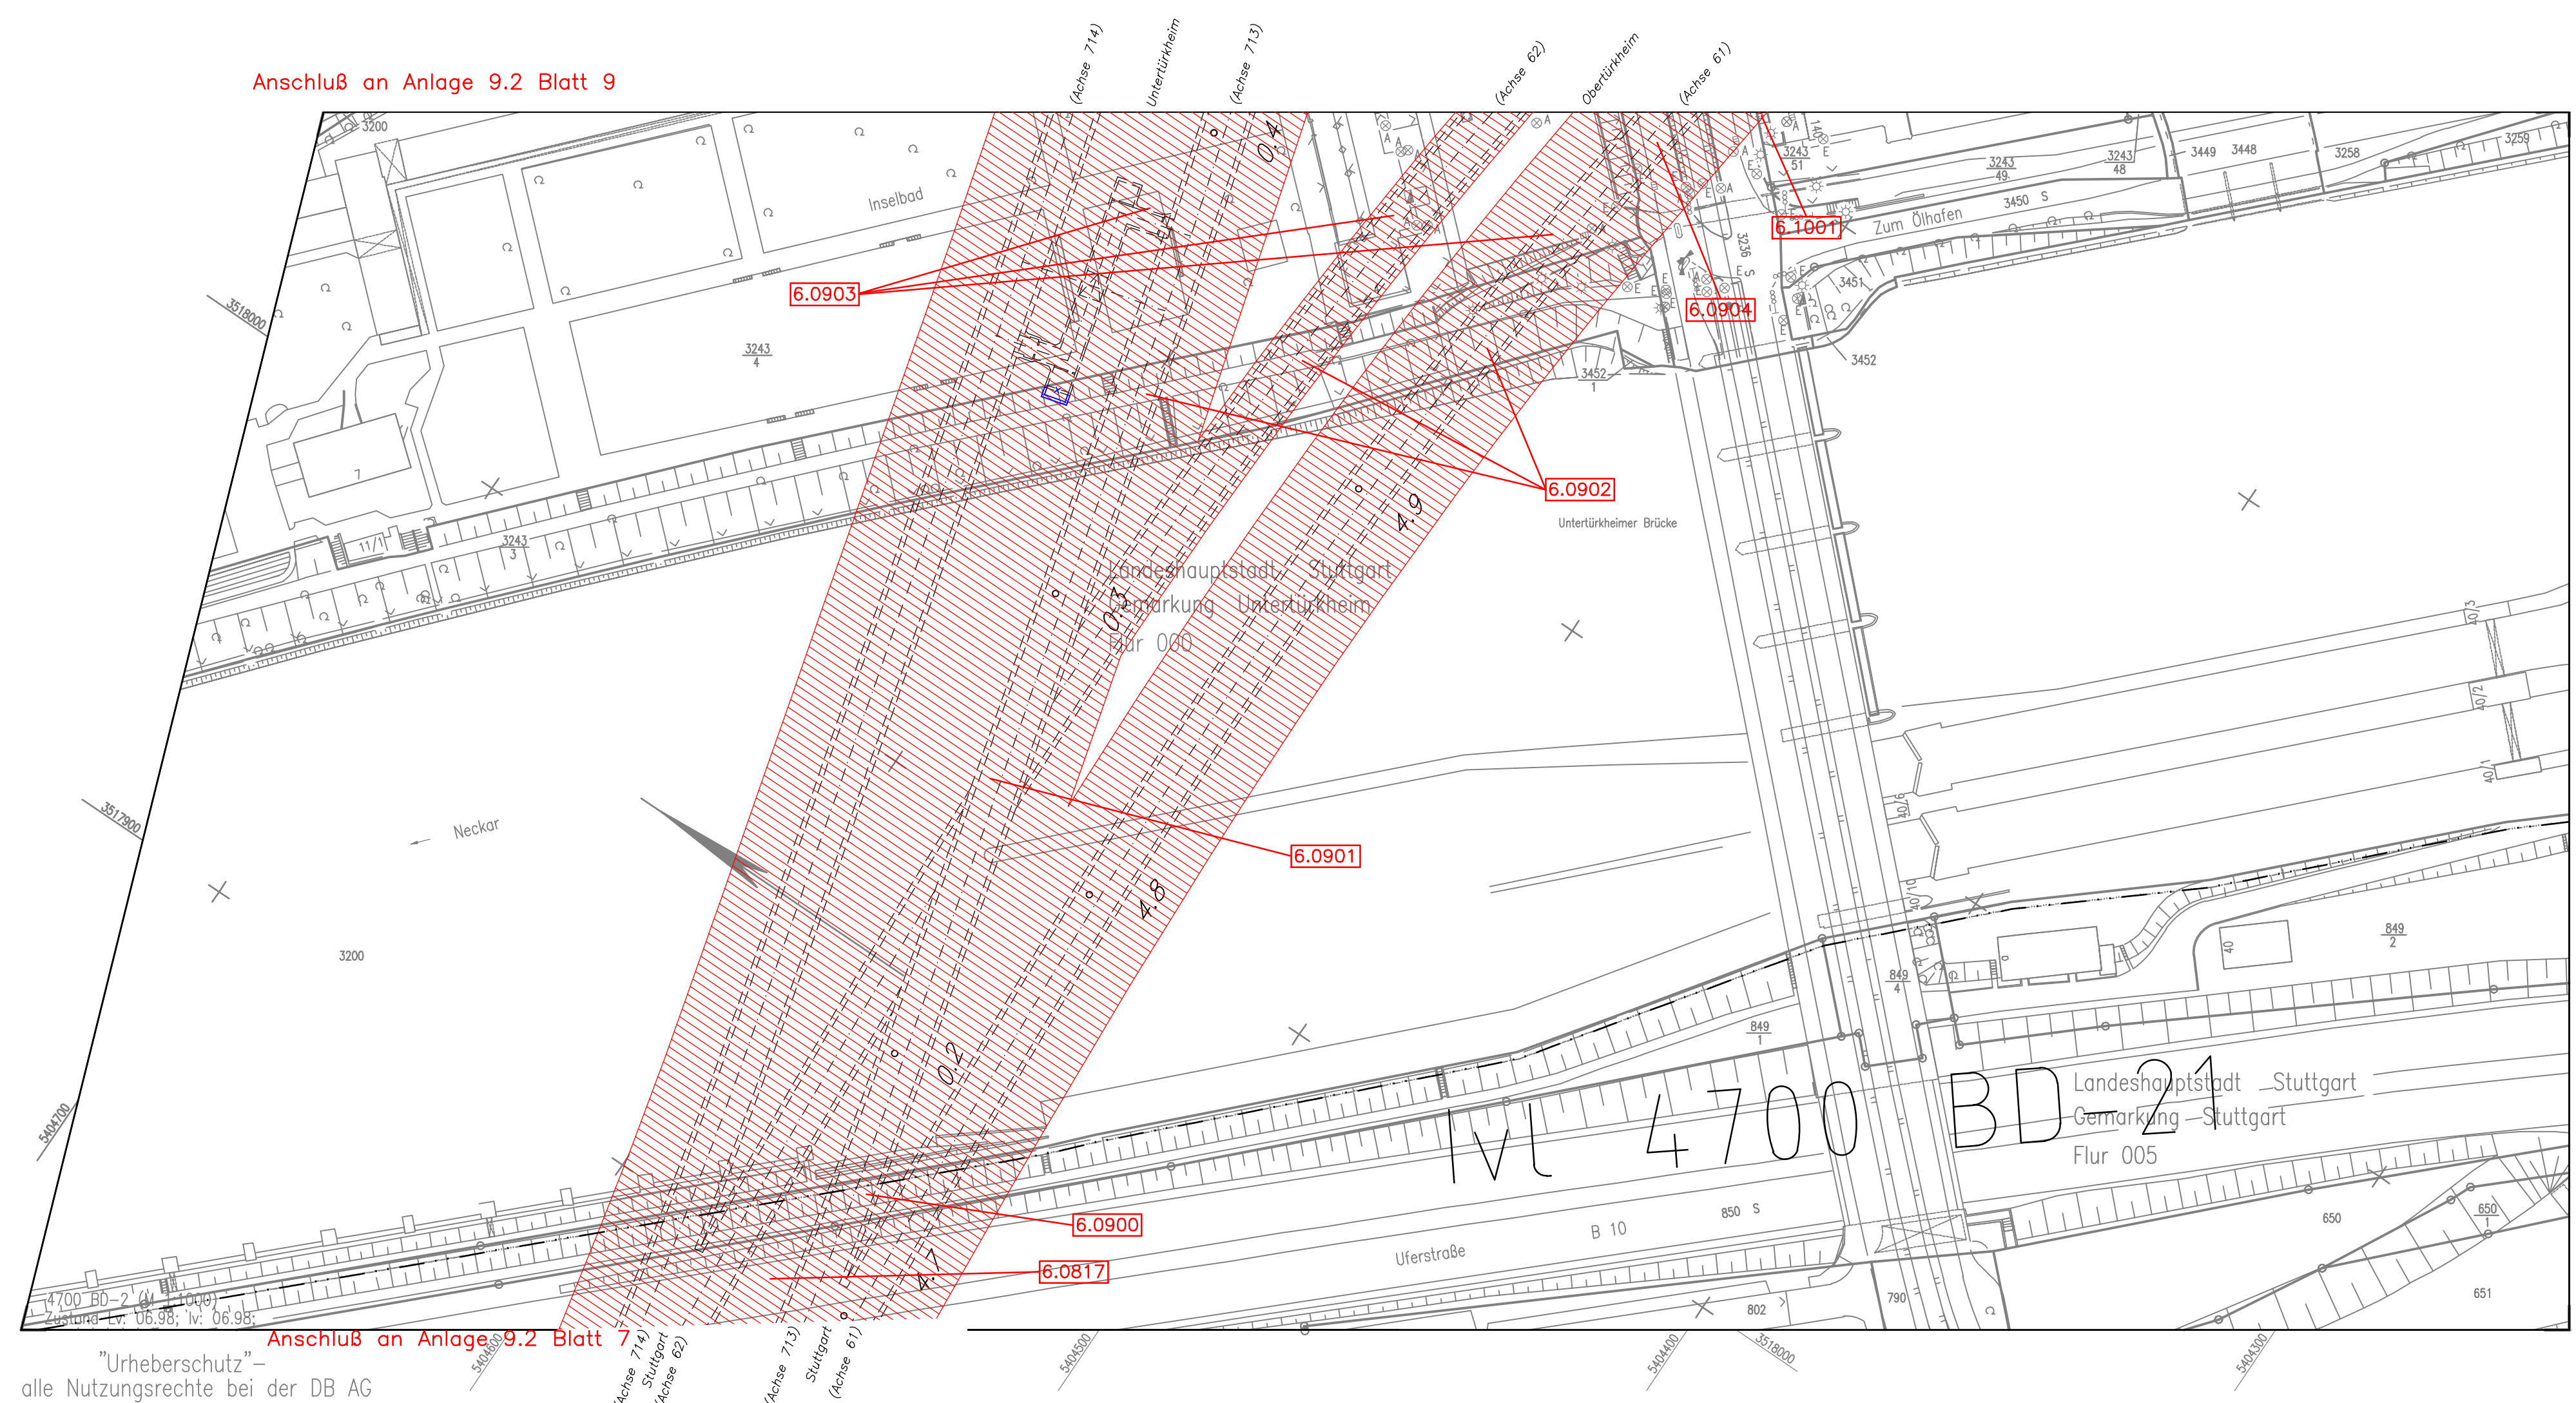

- LEGENDE
- 6.XXXX Lfd. Nr. im Grunderwerbsverzeichnis
 - zu erwerbende Fläche
 - vorübergehende Inanspruchnahme während der Bauzeit (Schräffur im rechten Winkel zur Nordrichtung)
 - dingliche Belastung (Schräffur parallel zur Nordrichtung)
 - vorübergehende Inanspruchnahme während der Bauzeit und dingliche Belastung
 - Gemarkungsgrenze

- Legende (Verfahrensgegenstand)
- X — Planung alt, entfällt
 - Planung neu

Kartengrundlage: Digitale Stadtkarte des Stadtmessungsamtes Stuttgart
 Für das Projekt Stuttgart 21 überarbeitet durch SEIB Ingenieur-Consult GmbH

"Urheberschutz" – alle Nutzungsrechte bei der DB AG