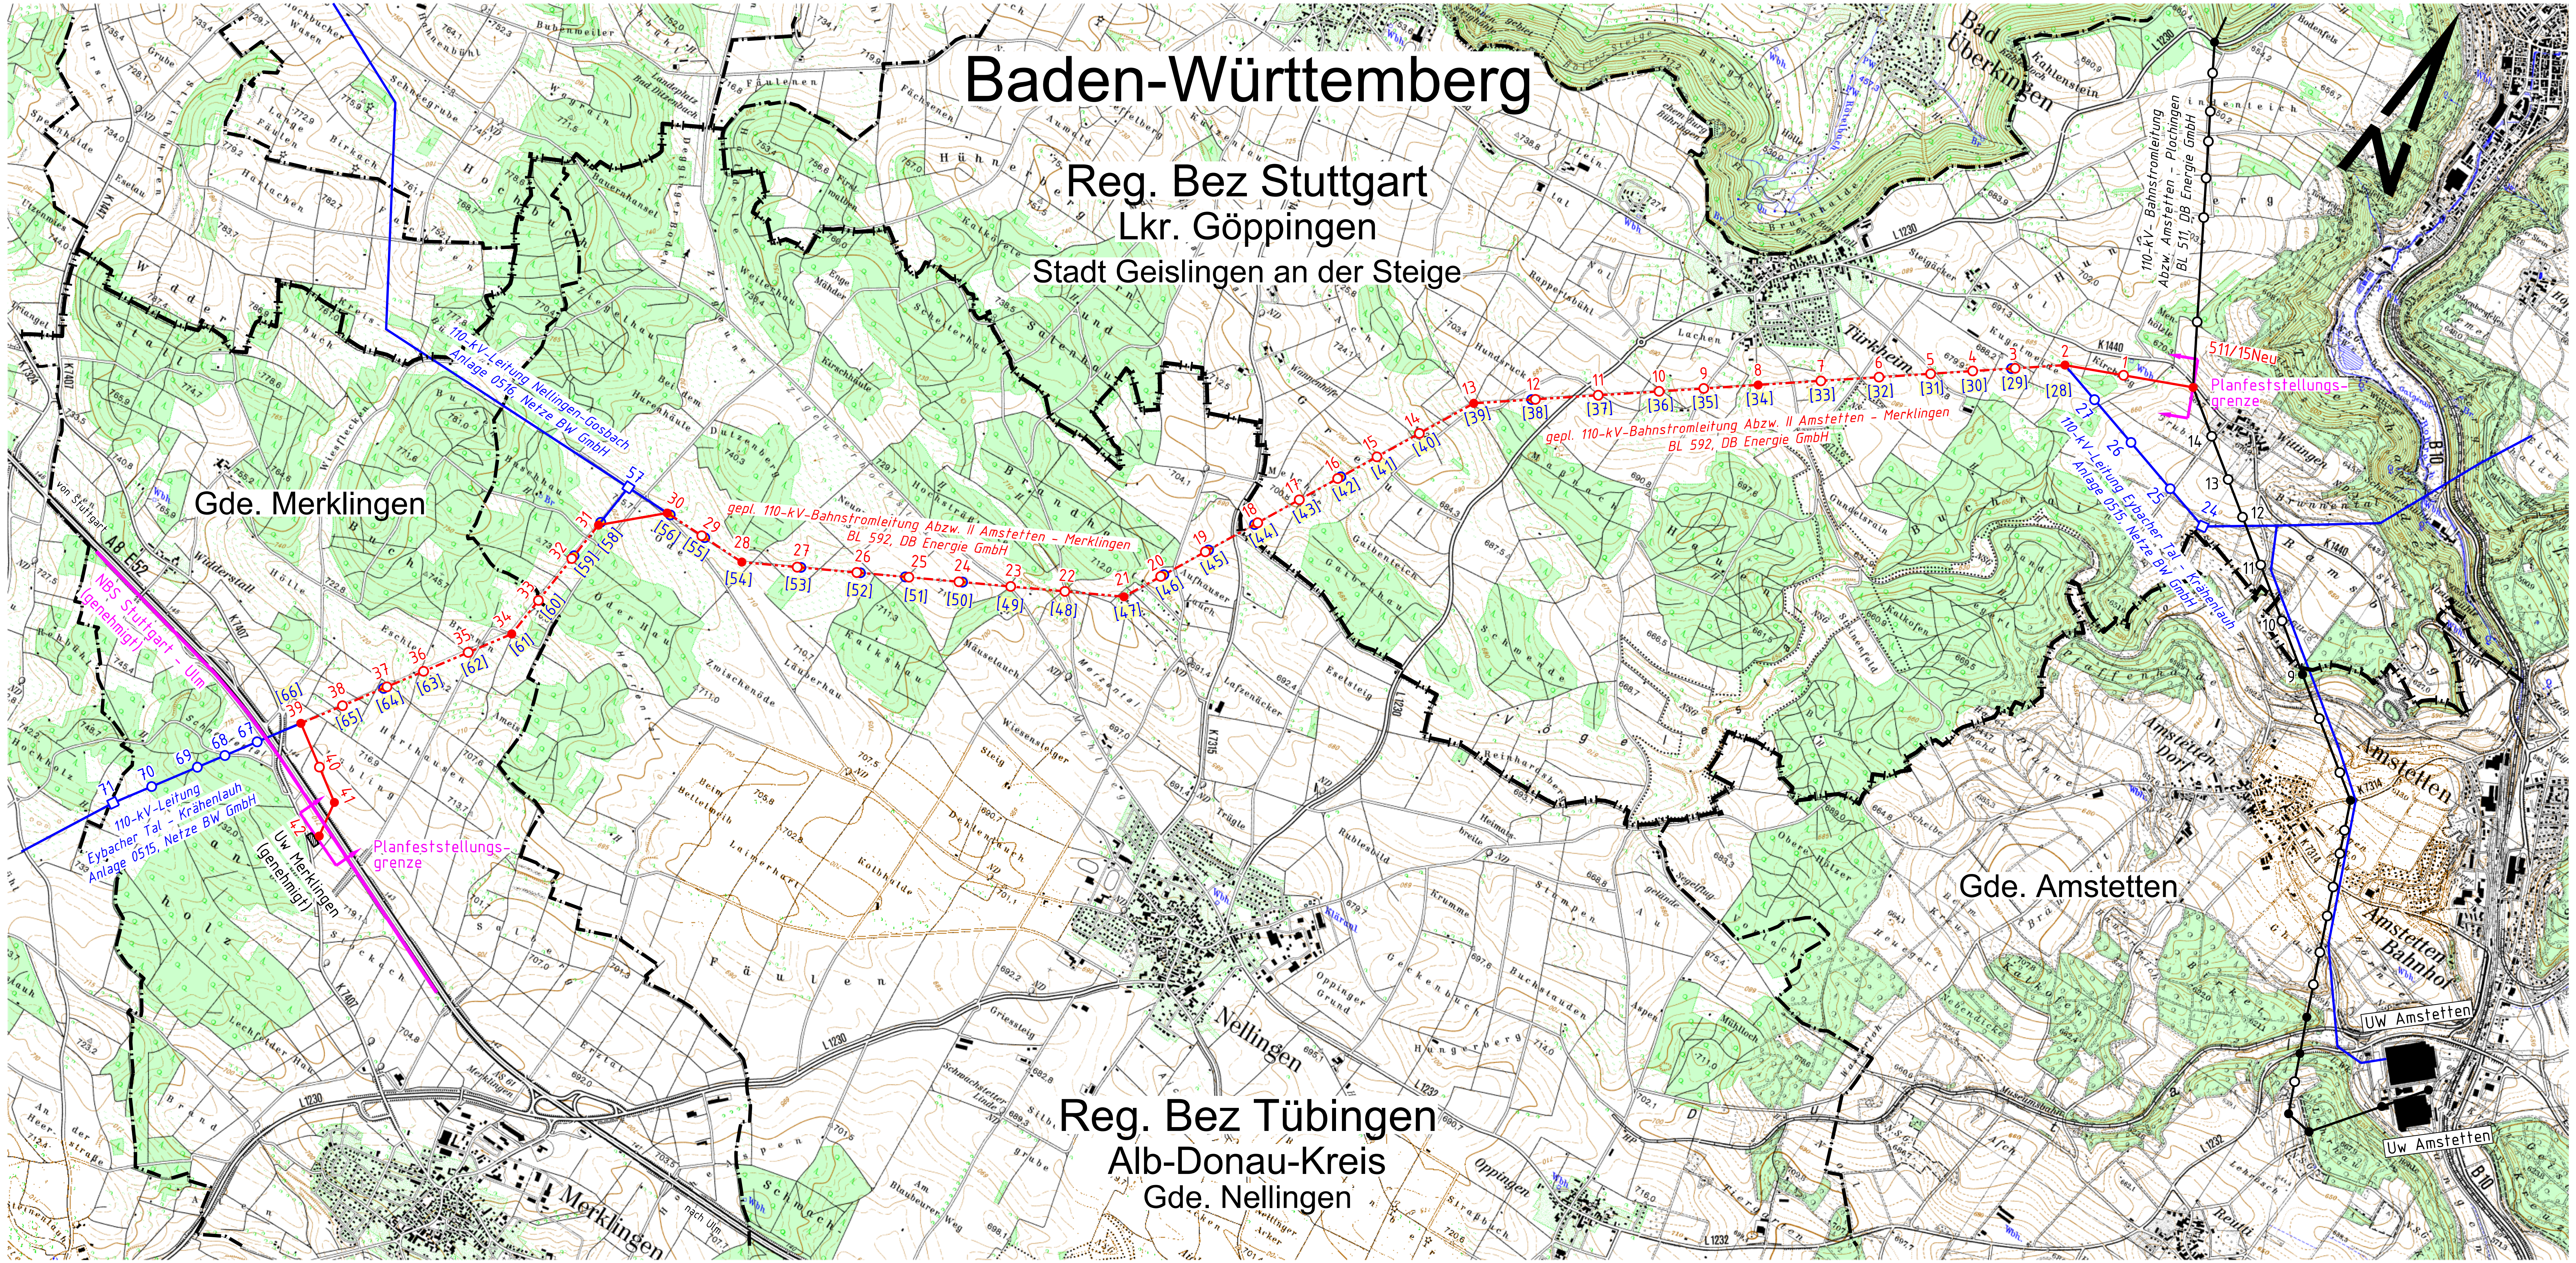

Legende

	bestehende 110-kV-Bahnstromleitung, DB Energie
	bestehende 110-kV-Leitung, Netze BW
	geplante 110-kV-Bahnstromleitung BL592, DB Energie
	geplante 110-kV-Bahnstromleitung BL592 als Gemeinschaftsleitung mit Netze BW, DB Energie
15	bestehender Tragmast mit Mastnummer, DB Energie
28	bestehender Abspannmast mit Mastnummer, DB Energie
15	bestehender Tragmast mit Mastnummer, Netze BW
28	bestehender Abspannmast mit Mastnummer, Netze BW
[39]	Rückbau Tragmast mit Mastnummer, Netze BW
[28]	Rückbau Abspannmast mit Mastnummer, Netze BW
15	geplanter Tragmast mit Mastnummer, DB Energie
28	geplanter Abspannmast mit Mastnummer, DB Energie

Auszug aus der Zeichenerklärung der amtlichen Topographischen Karte

- Gewässer, Sümpfe, Moore
- Steinbrüche, Gruben, Dämme, Felsen
- Wälder, Weingärten, Baumschulen
- Gemeindegrenze
- Kreis-, Landkreisgrenze
- Regierungsbezirksgrenze
- Bundesland-, Staatsgrenze

Datum	Änderung	Name	Firma

	Datum	Name	aufgestellt:
entworfen	02.02.2015	Stöhr	Fellbach, den
geprüft	12.11.2015	Auwärter	
bearbeitet			DB Projekt Stuttgart-Ulm GmbH
techn.gepr.			Stuttgart, den
Planprüfer			

OMEXOM POWER & GRID

DB NETZE

Maßstab 1:25000

110-kV-Bahnstromleitung Nr. 592

Abzw. II Amstetten - Merklingen

Übersichtsplan

für die Planfeststellung

Mast Nr. 511/15Neu bis Uw Merklingen

BL 592 01-01 P

Ersatz für:

Stand vom: 12.11.2015

Blatt 1 von 1

© GeoBasis-DE / BKG 2015

Copyright by DB Energie GmbH