

# Querschnitt A-A

km 25,3+80


M 1:100

Planungsgrundlage:  
Anlage 7.4, Blatt 3B von 6

Planer – bearbeitet im Auftrag der  
DBProjektBau GmbH Aufgestellt:

DB International GmbH  
Region Deutschland Süd und Südeuropa  
Jägerstraße 40  
70174 Stuttgart  
Tel. 0711 / 22918 - 0  
Fax 0711 / 22918 - 99

Leonhardt, Andra und Partner  
Büro Stuttgart  
Heilbronner Straße 362  
70469 Stuttgart  
Tel. 0711/250 6-9  
Fax: 0711/250 6-205

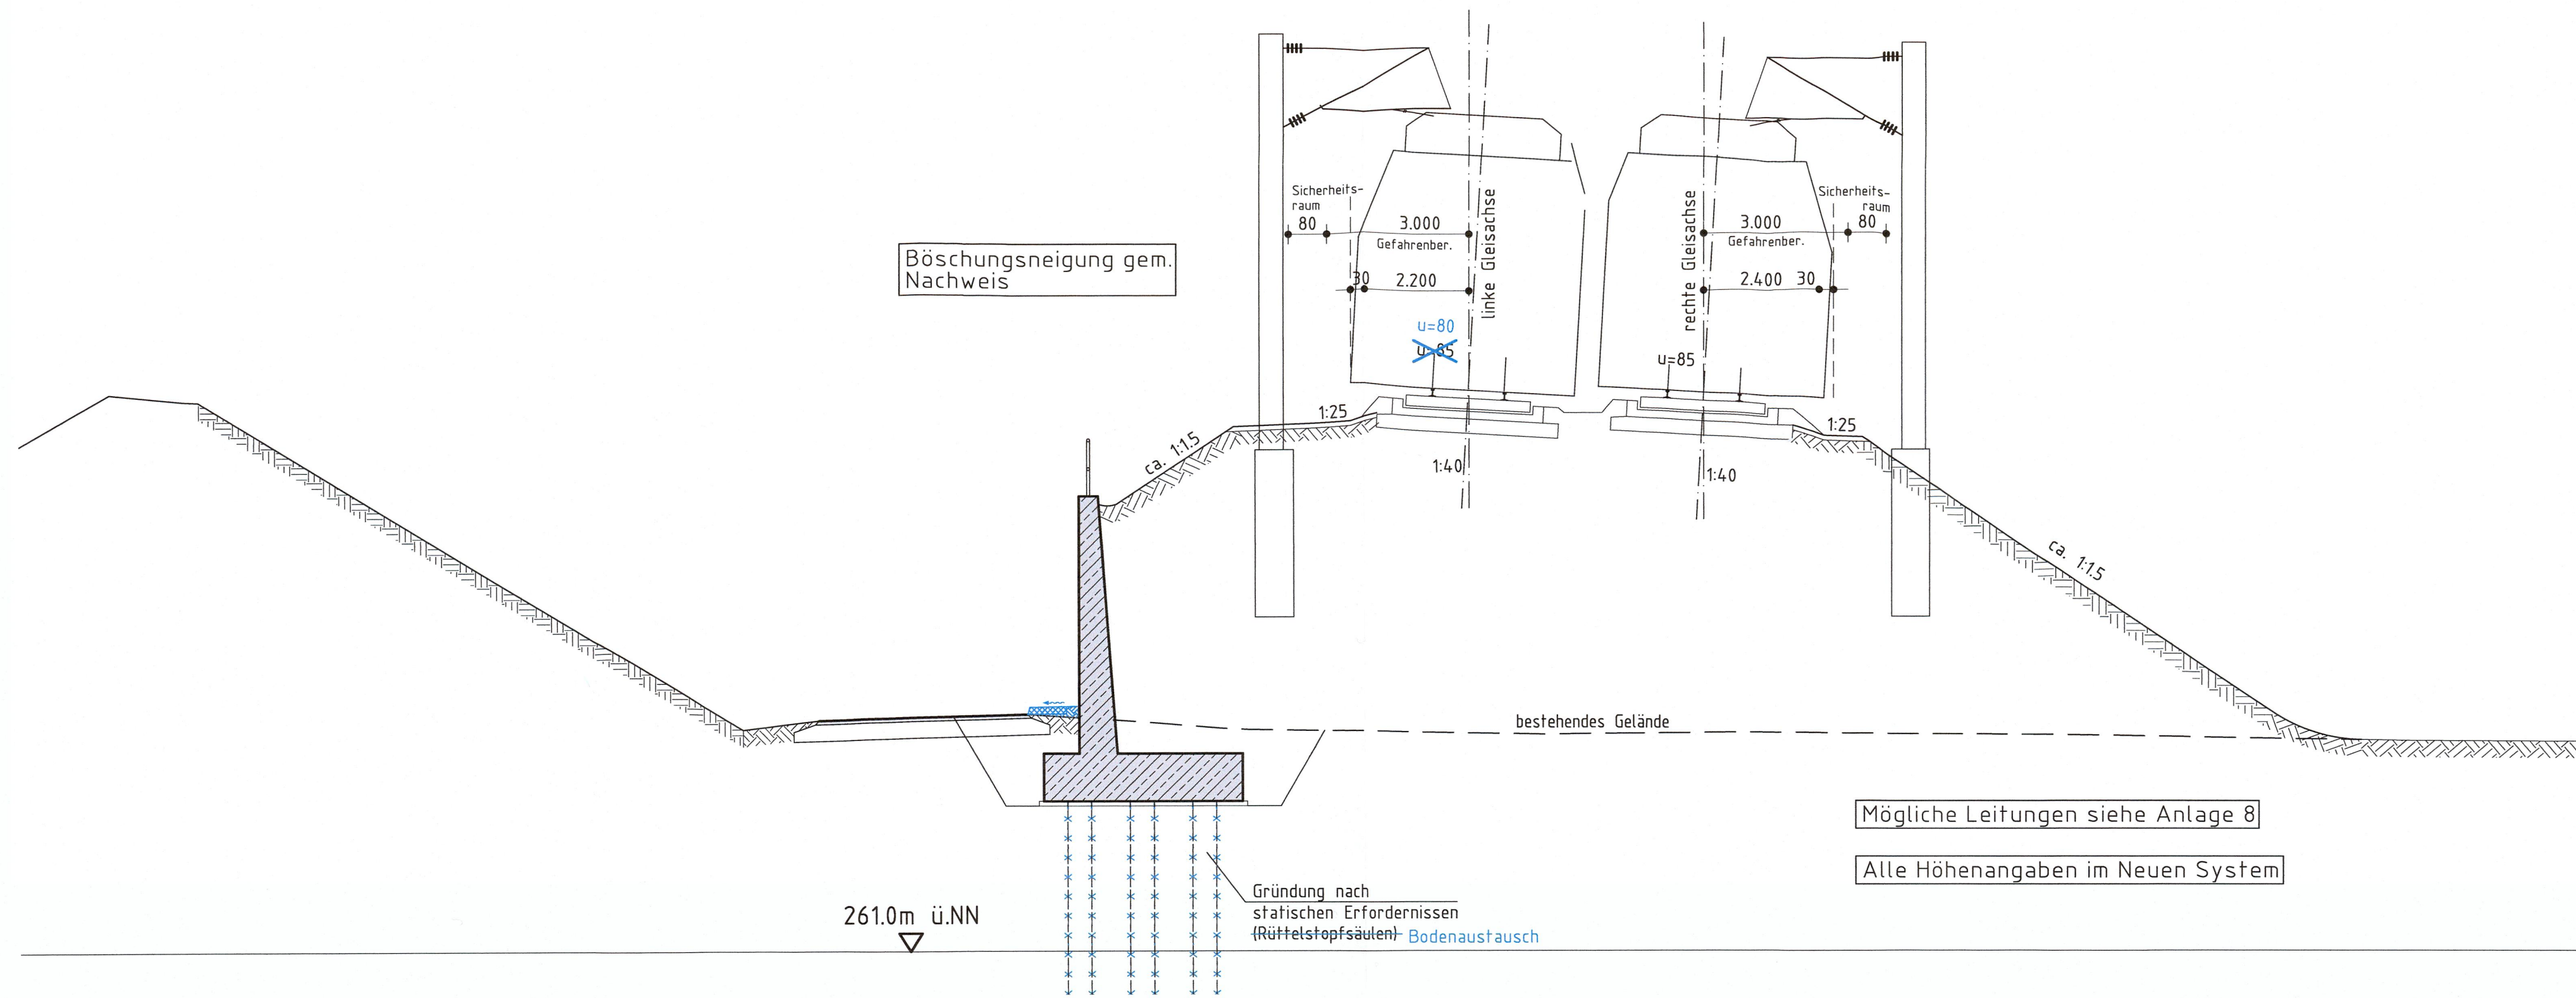

Böschungsneigung gem. Nachweis

bestehendes Gelände

Mögliche Leitungen siehe Anlage 8

Alle Höhenangaben im Neuen System

Gründung nach statischen Erfordernissen (Rüttelstopfsäulen) Bodenaustausch

261.0m ü.NN

Planänderung "Anbindung Große Wendlinger Kurve" neue Planung

- x - x - x - x - entfallende Planung


Ausbau- und Neubaustrecke  
Stuttgart - Augsburg



Bereich Wendlingen - Ulm

Nr.	Art der Änderung	Datum	Name
B	Planänderung Verschiebung der Oberleitungsverbindung vom PFA 2.1 a/b in den PFA 1.4	01/2018	CB
C	Ergänzung Anbindung Große Wendlinger Kurve	03/2018	SCM/MMO
D	Einarbeitung Prüfanmerkungen EBA	09/2018	SCM/HOA

Planfeststellungsabschnitt 2.1 a/b Wendlingen - Kirchheim - PÄ Anbindung Große Wendlinger Kurve  
km 25,2+00 - km 36,2+60, im Bereich der Gemeinden Wendlingen - Kirchheim

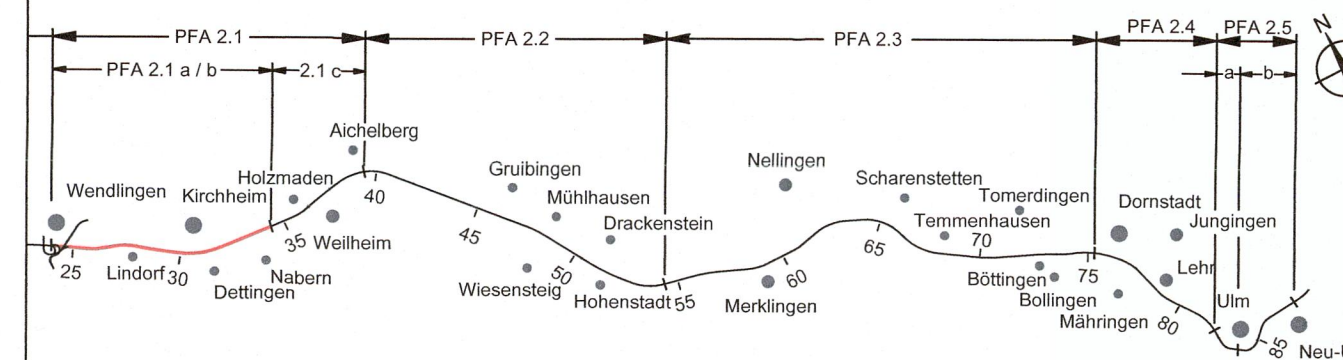

Geographische Codierung			Blattschnittcodierung			Organisatorische Codierung			
2.1	00	03	4813	IS	4	P	1bq-	IQ13	-0
PFA	Baubauabschnitt	Blattschnitt	Streckennummer	Bezirk		Phase	Planzeichen	Gewerk	Ebene

Auftraggeber DB Projekt Stuttgart-Ulm GmbH Rüppelstraße 17 70191 Stuttgart Tel. 07 11 / 93319 - 212 Fax. 07 11 / 93319 - 293	Ersetzt: Anlage 7.4 Blatt 3B von 6	Planer – bearbeitet im Auftrag der DBProjektBau GmbH Aufgestellt: DB International GmbH Region Deutschland Süd und Südeuropa Jägerstraße 40 70174 Stuttgart Tel. 0711 / 22918 - 0 Fax 0711 / 22918 - 99	OBERMEYER PLANEN + BERATEN GmbH gez. i.V. Gieschke Stuttgart, den 29.03.2018
---	--	---	---

Bauwerksplan		Datum	Name
Stbw Betriebsumfahrt Wendlingen km 25,3+71.335 bis 25,4+20.085		05/06	SD_10_07
Querschnitt A-A		05/06	Andelfinger

"Urheberschutz" – Alle Rechte bei der DBProjektBau GmbH  
Genehmigungsvermerk – Eisenbahn-Bundesamt

Maßstab 1:100  
Freigabe DBProjektBau GmbH  
gez. i.V. Hallfeldt  
Stuttgart, den 29.03.2018

Planfestgestellt gem. § 18 Abs. 1 AEG i.V.m. § 76 Abs. 3 VwVfG am 16.04.2019, Az. 591pÄ/013-2018#012 Eisenbahn-Bundesamt, Außenstelle Karlsruhe/ Stuttgart



Im Auftrag Runge

Ersatz für Plan-Nr. Phase Index  
Ersetzt durch Plan-Nr. Phase Index  
Anlage Planfeststellungsunterlagen  
Anlage 7.4  
Blatt 3C von 6