



DRAUFSICHT M. 1:250

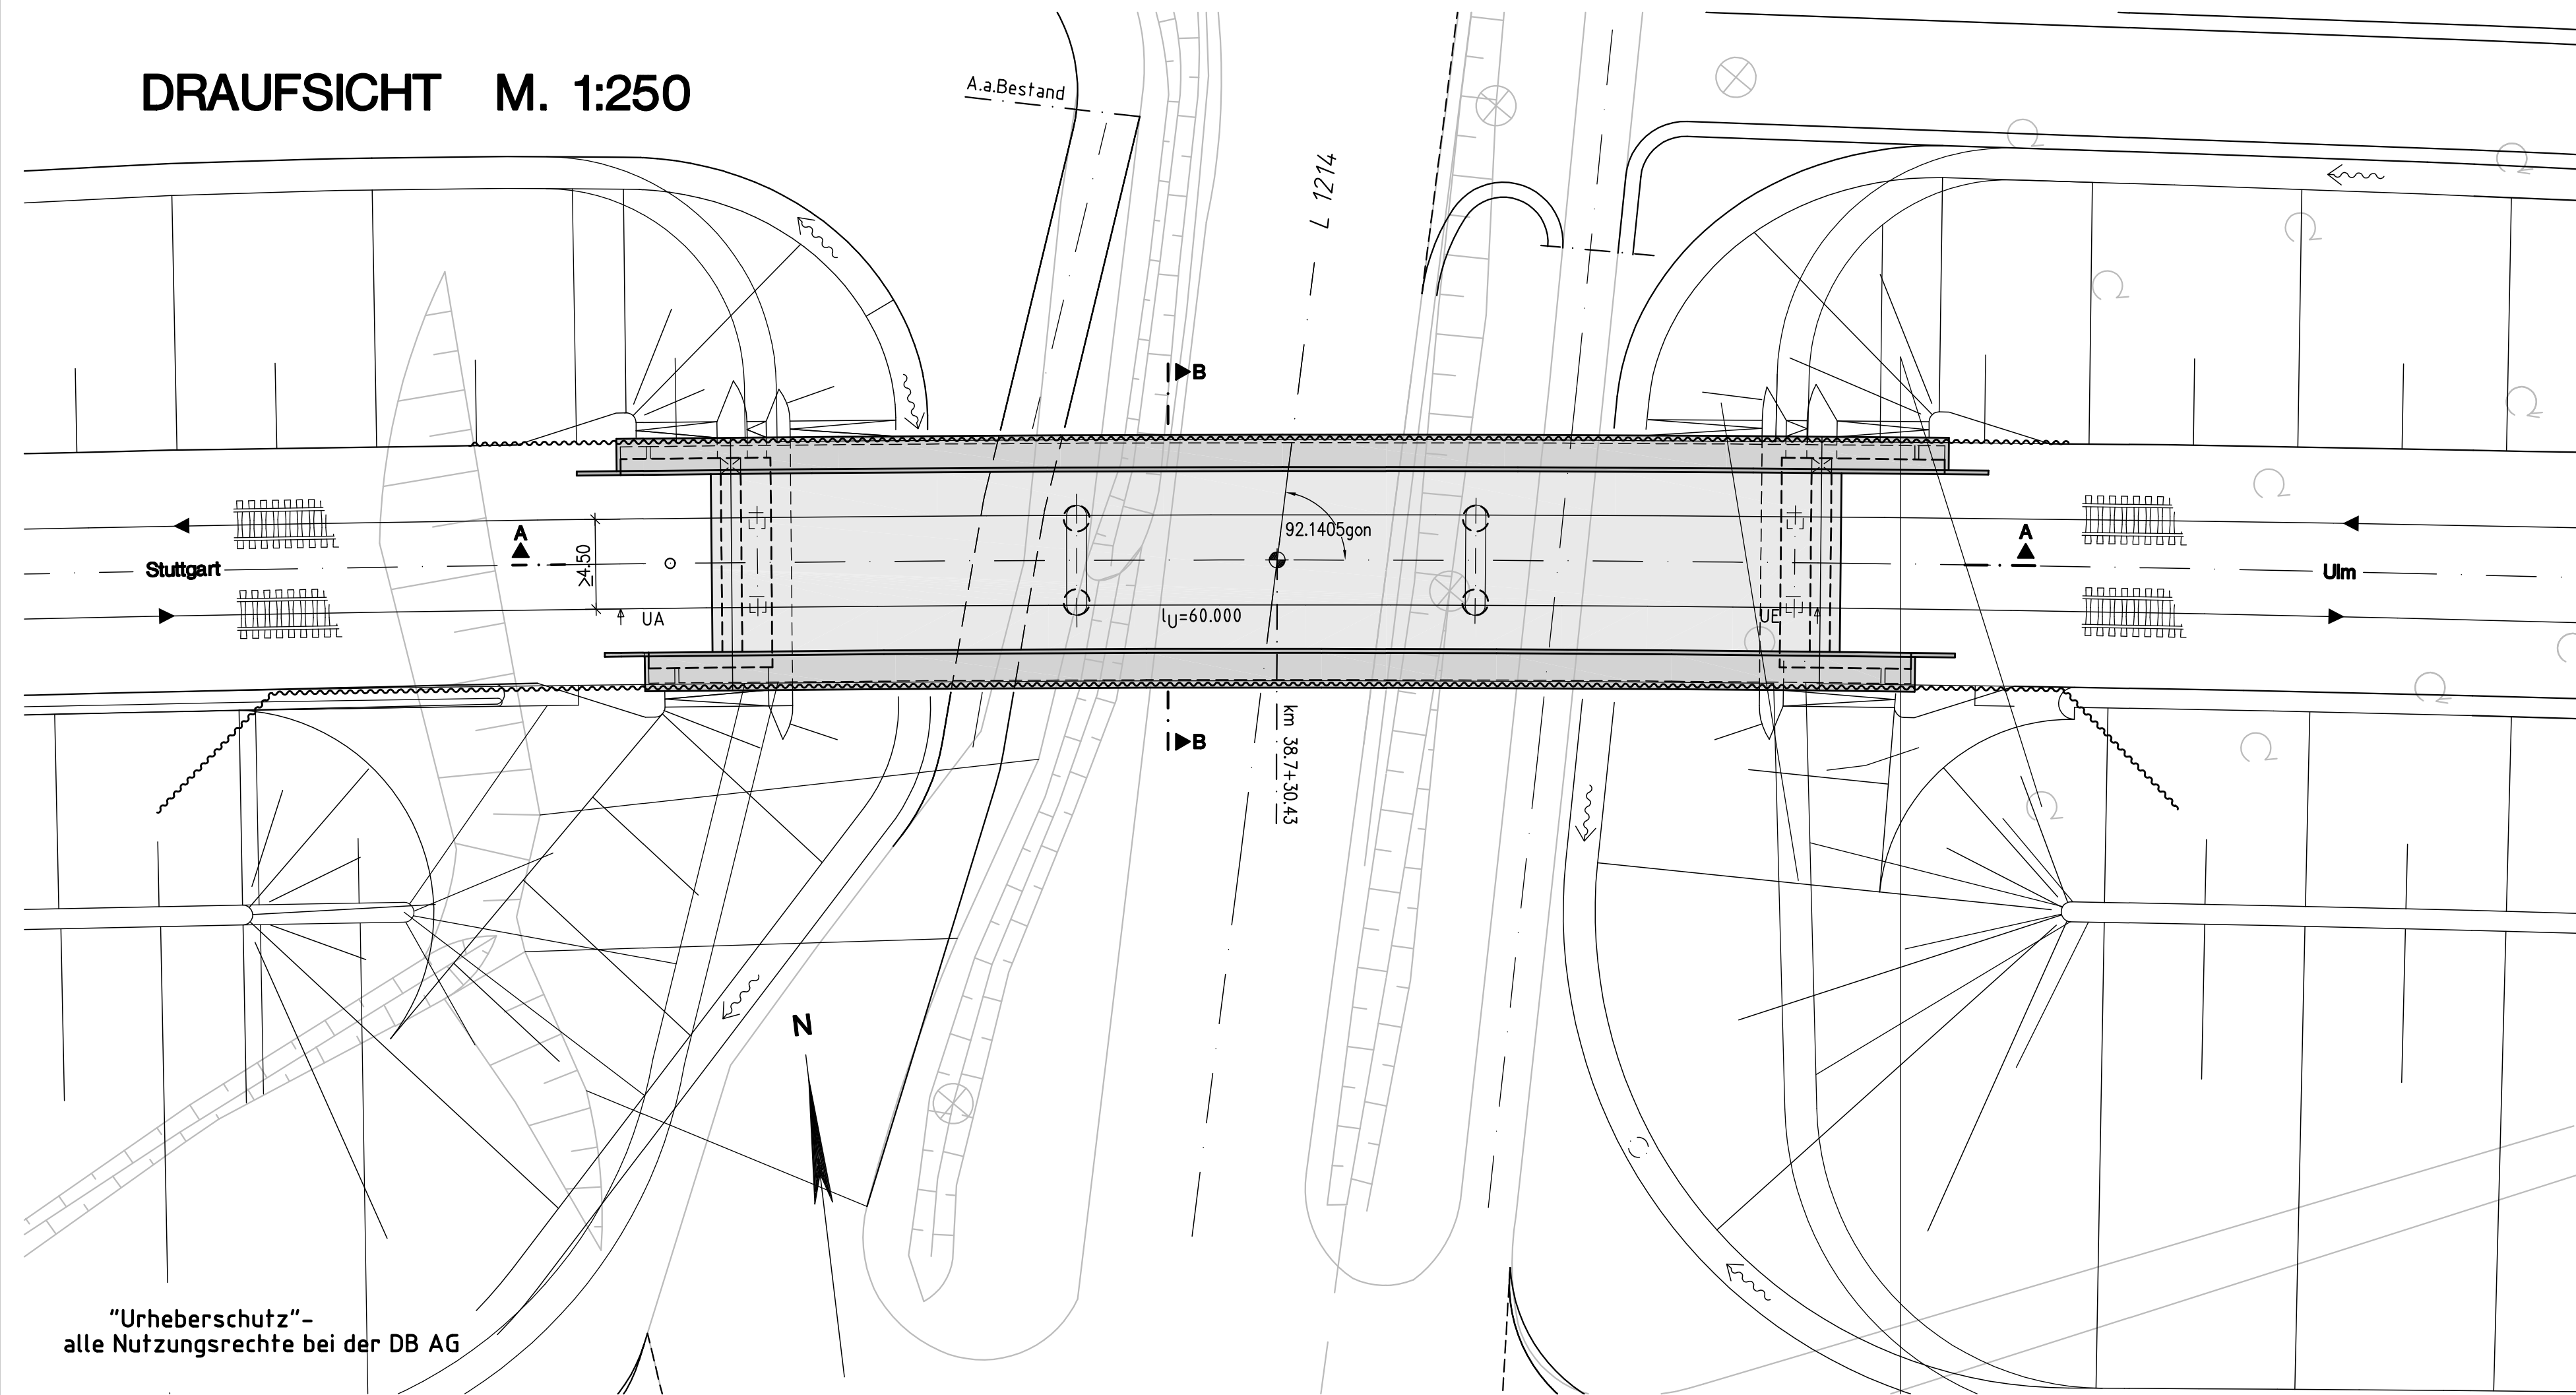

"Urheberschutz"-
alle Nutzungsrechte bei der DB AG

Ausbau- und Neubaustrecke Stuttgart - Augsburg

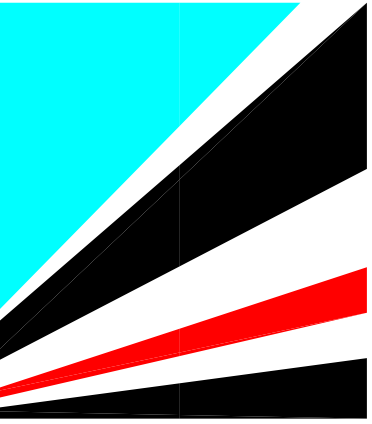

Bereich Wendlingen - Ulm

Planfeststellungsunterlagen

- Teil A -

Abschnitt 2.1 c, von km 34,252 bis km 39,270, im Bereich der Gemeinden
Kirchheim-Weilheim-Aichelberg

Stuttgart, den 01.10.1997		Stuttgart, den 01.10.1997		Geschäftsbereich Netz Projektzentrum Südwest	
<i>Prof. Ing. Rolf Uhrig</i>		<i>Prof. Ernst Kristian</i>			
Datum	Name	Datum	Name	EÜ über die L 1214 Draufsicht	
Bearb.	08.97	Wal	Bearb.		
Gez.	08.97	Ge	Gez.		
Gepr.	08.97	Uhr	Gepr.		
OBERMEYER PLANEN + BERATEN		DB		Maßstab 1:250	Anlage: A9 Blätter 24 Blatt 17