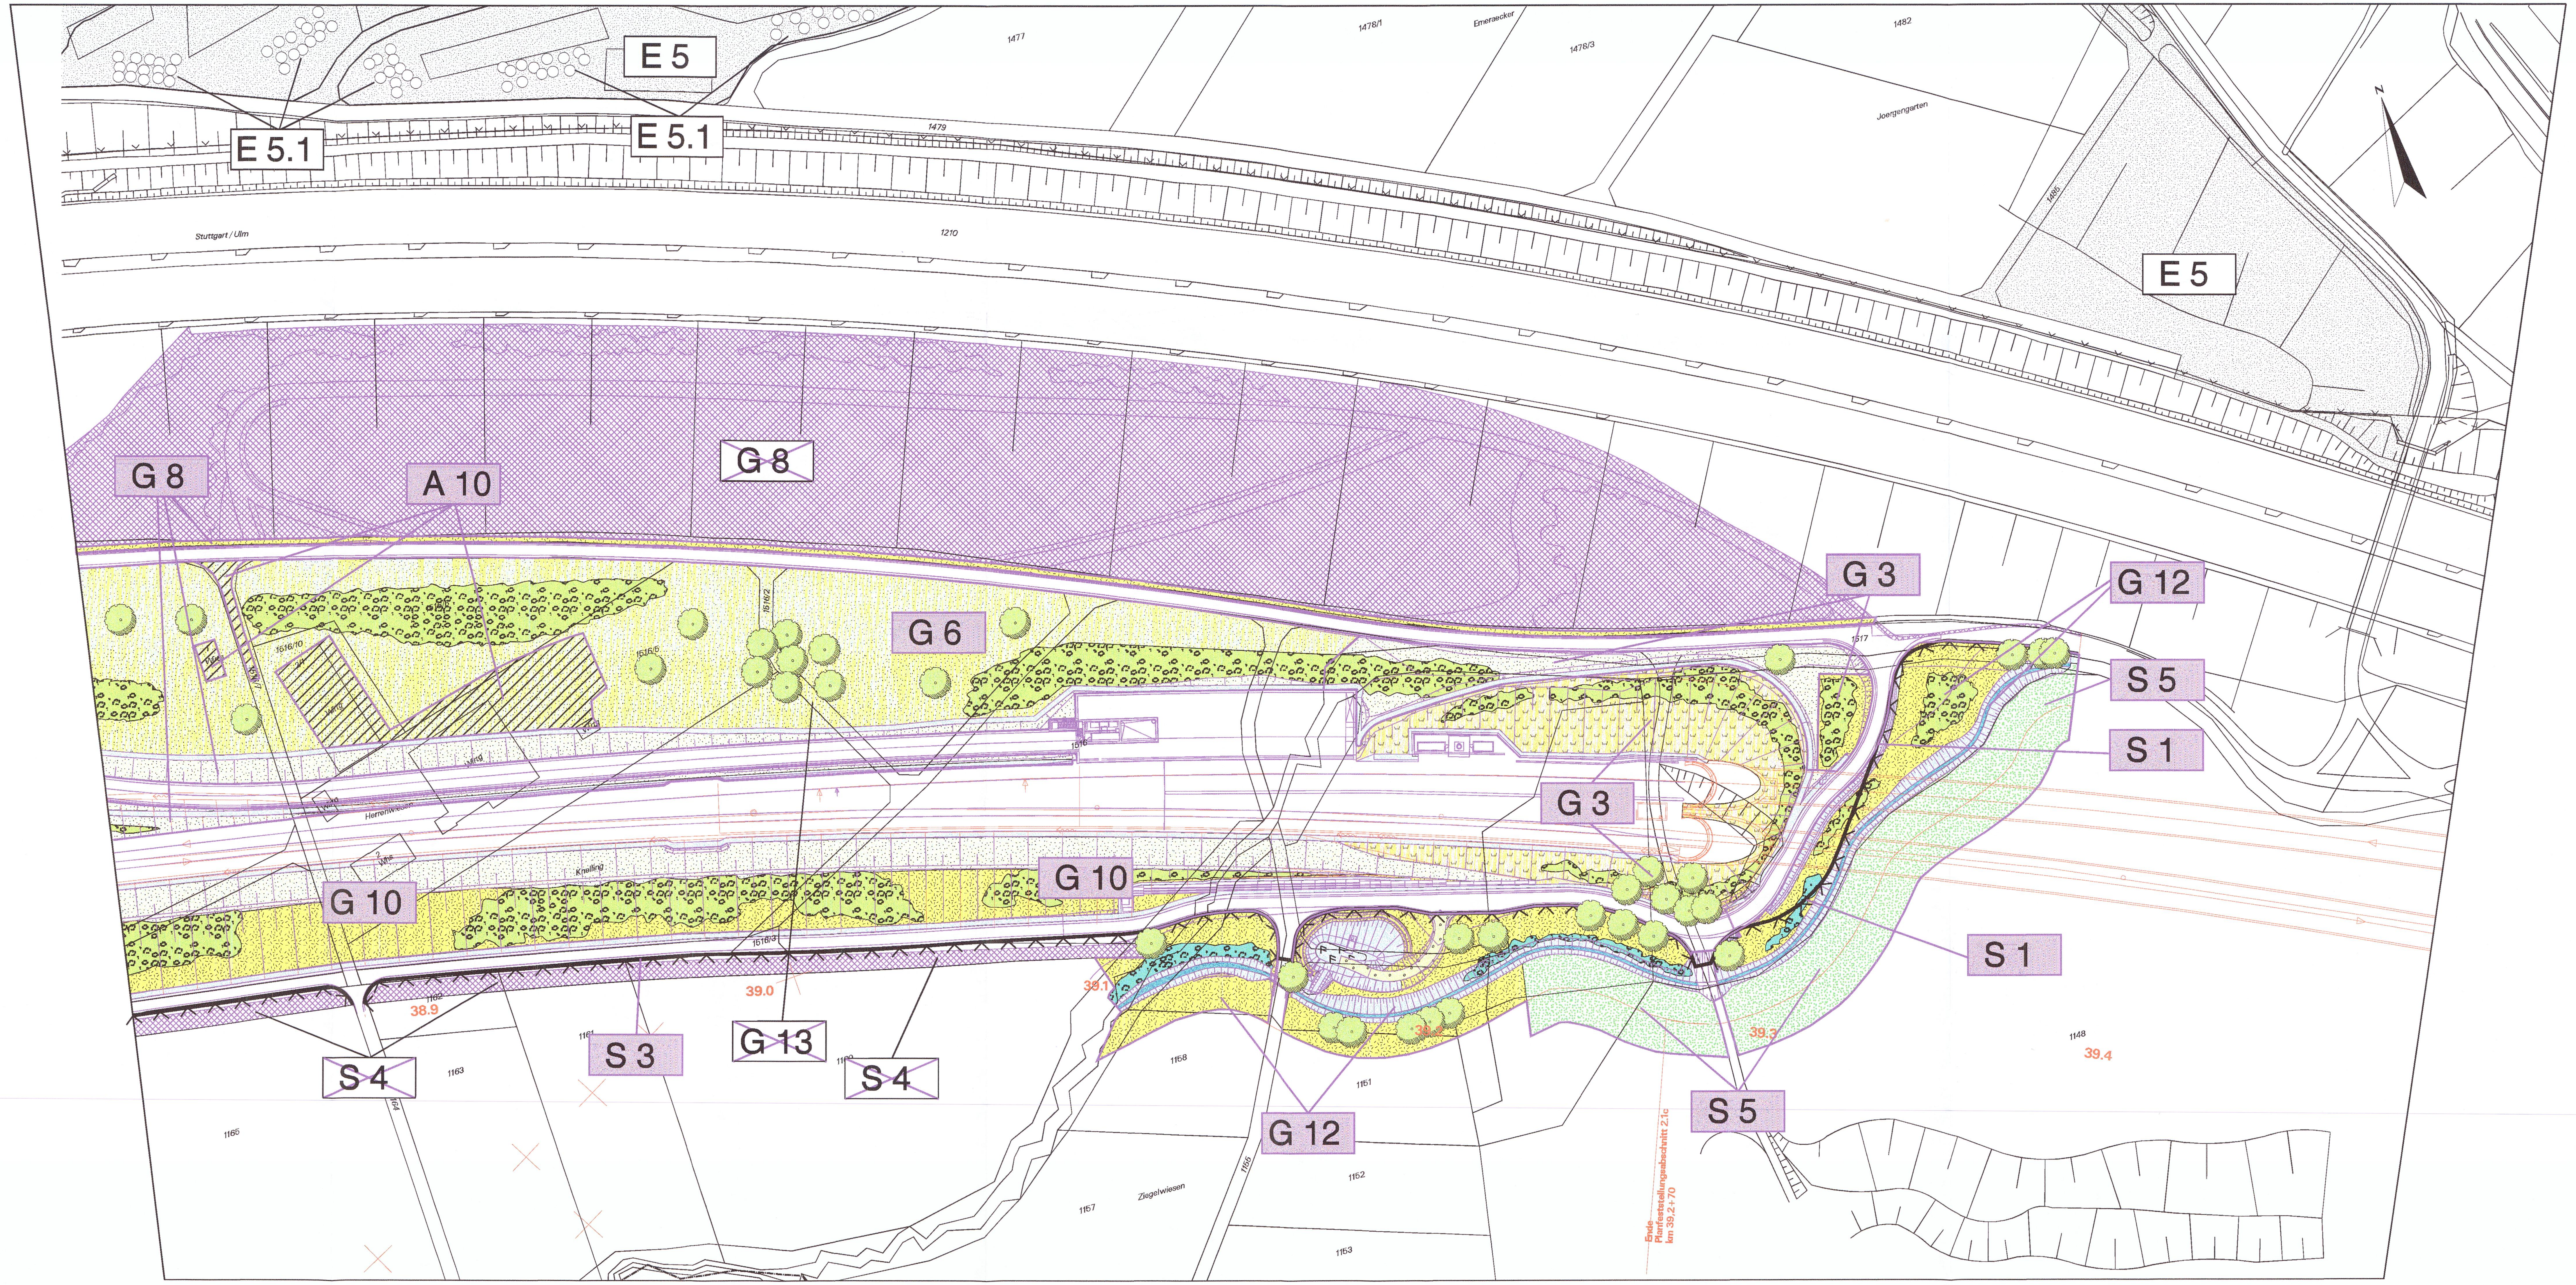

Legende

Landschaftspflegerische Maßnahmen

- Waldneubegründung
- Anlage von Hecken, Feldgehölzen, Waldmänteln
- Anlage von gewässerbegleitenden Gehölzsäumen, Gehölzpflanzungen auf Feuchtstandorten
- Waldsaumgestaltung
- Anpflanzung von Einzelbäumen - Laubbäume
- Anpflanzung von Einzelbäumen - Obstbäume
- Herstellung von Habitatelementen
- Begrünung von Stütz-, Schallschutzwänden, einseitig
- Anlage von Streuobstwiesen
- Durchführung von Entwicklungsmaßnahmen in Streuobstbeständen
- Landschaftsrasenansaat
- Grünlandansaat
- Schotterrasenansaat
- Grünlandextensivierung
- Entwicklung und Pflege von Magerrasen und Feuchtwiesen nach Pflegeplan
- Einrichtung von Sukzessionsflächen, Saumzonen
- Entwicklung von Magerstandorten im Einschnitt
- Entwicklung von Feuchtbiotopen / Ansiedlung von Röhrichtpflanzen
- Naturnahe Verlegung von Fließgewässern
- Beseitigung von Verdolungen und Aufschüttungen
- Beseitigung von Fichtenaufforstungen
- Rekultivierung bauzeitlich beanspruchter Flächen
- Rückbau technischer Einrichtungen und Wege, Entsiegelung
- Einrichtung von Schutzmaßnahmen
- V 2 - Vermeidung der Tötung von Eidechsen
- V 2 - Vermeidungsmaßnahme Reptilienschutzzaun
- FCS 1 - Dauerhafte Pflege von Zauneidechsen-Ausgleichsflächen

Maßnahmen überlagerter Blattschnitte

- flächenhafte Maßnahme
- Anpflanzung von Einzelbäumen - Laubbäume
- Anpflanzung von Einzelbäumen - Obstbäume
- Herstellung von Habitatelementen

Planänderungsverfahren Freie Strecke Aichelberg

- Technische Planung
- Ergänzende / geänderte Maßnahmenfläche
- G 12 — Ergänzende / geänderte Maßnahme (mit Nr.)
- Entfallende Maßnahmenfläche
- G 8 — Entfallende Maßnahme (mit Nr.)

Sonstiges

- 34.6 — Technische Planung mit Kilometrierung
- Grenze des Untersuchungsraumes
- Gemarkungsgrenze
- S 1 — Schutzmaßnahme (mit Nr.)
- V 2 — Maßnahme für Zauneidechsen (mit Nr.)
- G 1 — Gestaltungsmaßnahme (mit Nr.)
- A 1.1 — Ausgleichsmaßnahme (mit Nr.)
- E 1.2 — Ersatzmaßnahme (mit Nr.)
- 1039 — Flurstücksnummer

Ausbau- und Neubaustrecke

Stuttgart - Augsburg

Bereich Wendlingen - Ulm

Planfeststellungsunterlagen

- Teil A -

Abschnitt 2.1 c, von km 34,252 bis km 39,270, im Bereich der Gemeinden

Kirchheim-Weilheim-Aichelberg

Deckblatt zu Anlage A17-A Blatt 7

Planänderung Freie Strecke Aichelberg

A	Planänderung Freie Strecke Aichelberg	SB / Kc	20.03.2019
Index:	Änderungen bzw. Ergänzungen	Name:	Datum:

Bauherr: DB NETZE	Planung: DB NETZE	Planverfasser: ARGE BAADER-BOSCH
DB Netz AG Bauherrenvertretung Stuttgart-Ulm I.NG-SW-S Lautenschlagerstraße 20 70173 Stuttgart	DB Projekt Stuttgart-Ulm GmbH Räpplenstraße 17 70191 Stuttgart i.V. Müller Ort, Datum, Unterschrift	ARGE BAADER-BOSCH Zum Schießwasen 7 91710 Gunzenhausen Gunzenhausen, den 20.03.2019 Dr. Kunzmann Ort, Datum, Unterschrift

Planfestgestellt gem. § 18 Abs. 1 AEG
i.V.m. § 76 Abs. 3 VwVfG
am 12.08.2019,
Az. 591pä/013-2018#030
Eisenbahn-Bundesamt,
Außenstelle Karlsruhe/ Stuttgart
Im Auftrag Runge

EISENBAHN-BUNDESAMT AUSSENSTELLE KARLSRUHE / STUTTGART 9

Landschaftspflegerischer Begleitplan
Maßnahmenplan

Maßstab	Anlage: A17- A
1:1.000	Blätter 24 Blatt 7 A