



Anschlussplan Anlage Nr.: 9.2 Blatt 13b

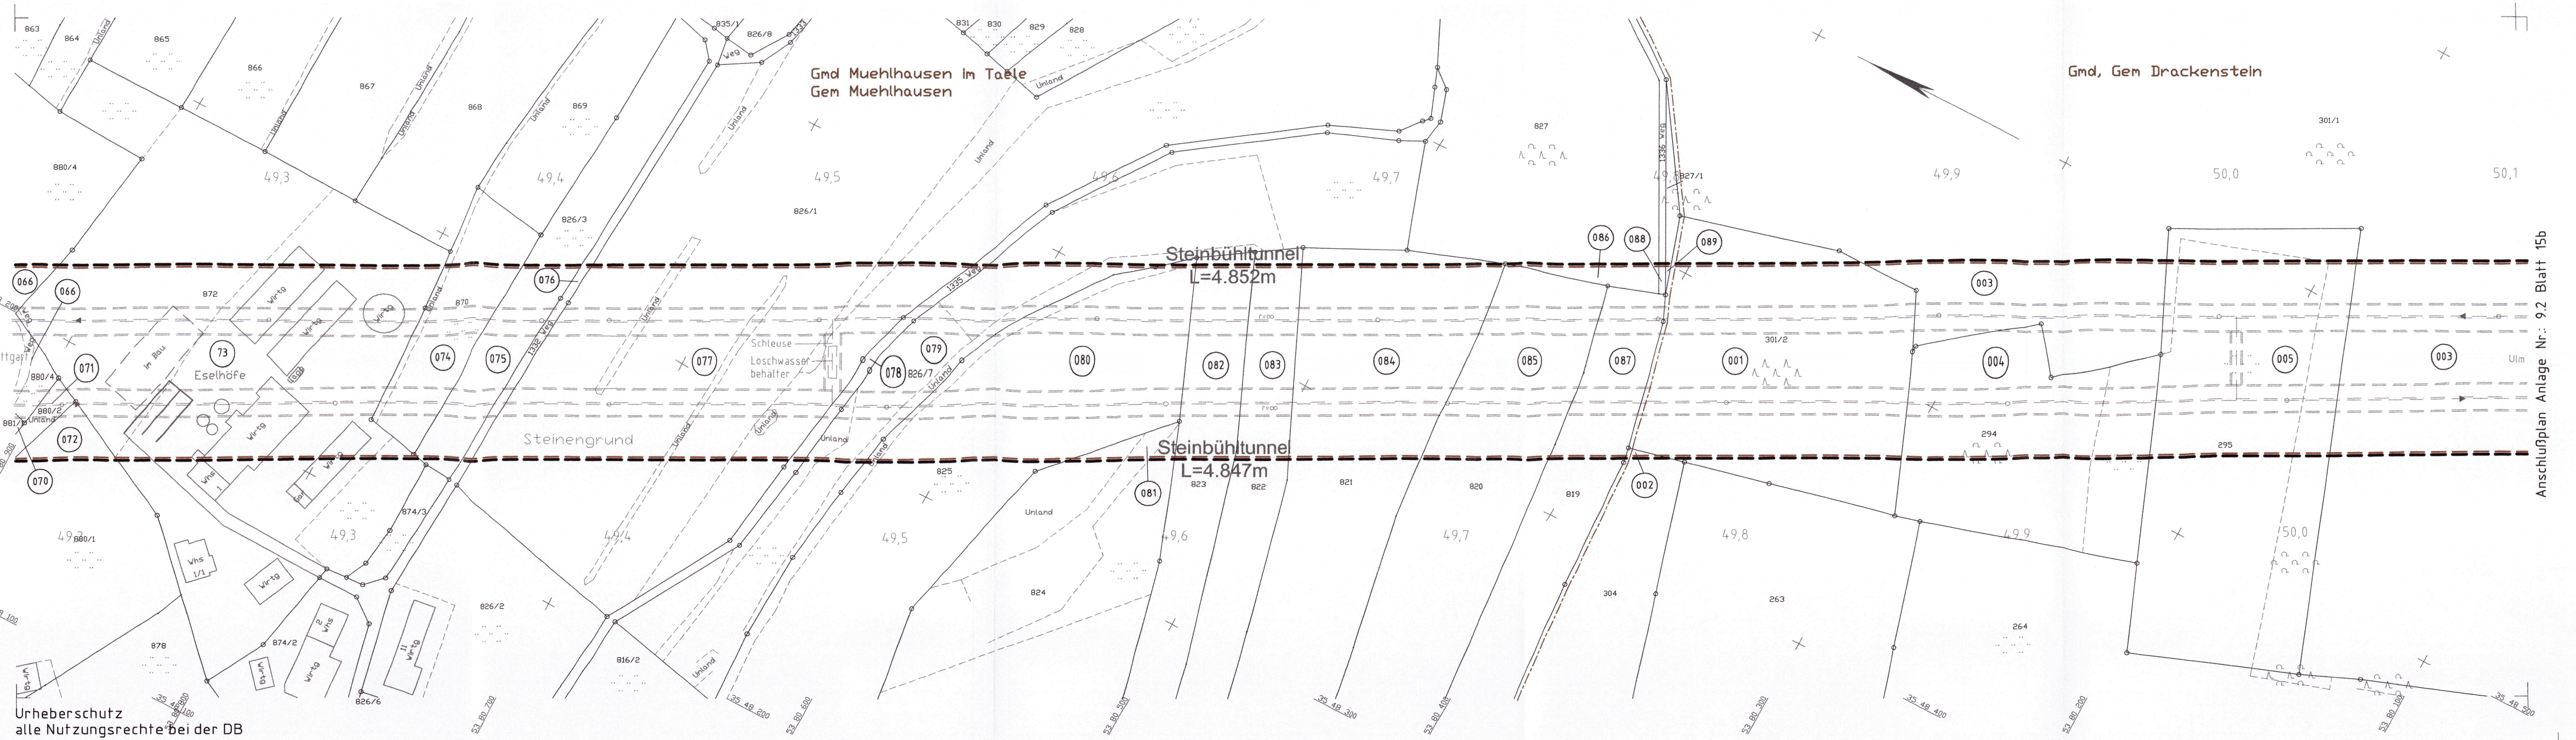

### Legende

- Bestand
- Planung
- politische Grenzen (Gemeinde-/Landkreisgrenzen)
- Planfeststellungsgrenze
- Grenze technisches Projekt
- lfd. Nummer in jeder Gemarkung mit 001 beginnend
- zu erwerbende Flächen für die DB AG
- zu erwerbende Flächen für sonstige technische Maßnahmen
- vorübergehender Flächenbedarf während der Bauzeit
- zusätzlicher Flächenbedarf LBP (Grunddienstbarkeit dingliche Belastung)
- dinglich zu belastende Fläche
- vorübergehend als auch dinglich belastete Fläche
- Grundanspruchnahme PFA 2.1c

Kartengrundlage: Bestandsdaten der DB AG  
ALK-Daten des Landesvermessungsamtes Baden-Wuerttemberg  
Fuer das Projekt NBS Wendlingen - Ulm ueberarbeitet durch **intermetric**

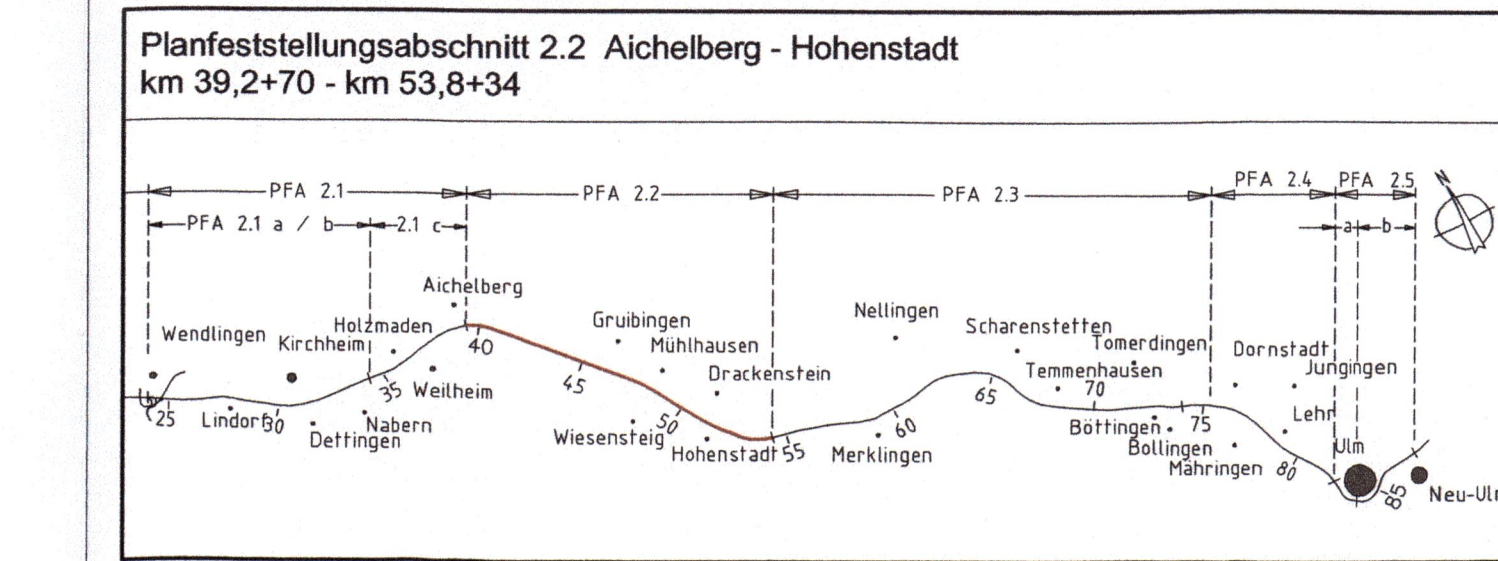

<b>Geographische Codierung</b> 3 0 1 0 0	<b>Blattschnittcodierung</b> 4 8 1 3   K Y	<b>Organisatorische Codierung</b> P   L v   E   E   0   1
PFA Bauabschnitt   Blattschnitt	Streckennummer   Bezirk	Phase   Planzeichen   Gewerk Ebene   Planinhalt   Index
<b>Auftraggeber</b> DB ProjektBau GmbH Großprojekt Stuttgart 21-Wendlingen-Ulm Rappelstraße 17 70391 Stuttgart Tel. 07 11 / 93319 - 223 Fax. 07 11 / 93319 - 293	<b>Planer - bearbeitet im Auftrag der</b> DB ProjektBau GmbH PLANUNGSGEMEINSCHAFT ILF Beratende Ingenieure Leonhardt, Andra und Partner VbB GmbH Hohbrunner Straße 362, 70469 Stuttgart Tel.: 0711 / 2546-0 Fax: 0711 / 2546-205 www.ilf.com www.lap-consult.com	<b>Aufgestellt:</b> BERATUNGS- UND PLANUNGSGEMEINSCHAFT LEONHARDT, ANDRA UND PARTNER VbB GMBH Stuttgart, 22.05.2009

### Grunderwerbsplan - Strecke NBS km 49,183 ... 50,086

Datum	Name
Gezeichnet 22.05.09	Brantner
Bearbeiter 22.05.09	Pehm

Maßstab: **1 : 1000**

Freigabe: DB ProjektBau GmbH

Stuttgart, 22.05.2009

Ersatz für Plan-Nr. Phase Index

Ersetzt durch Plan-Nr.

Anlage Planfeststellungsunterlagen

Anlage **9.2**

Blatt **14a** von **42**

Urheberschutz  
alle Nutzungsrechte bei der DB