


Anschlußplan Anlage Nr.: 9.2 Blatt 34b

Anschlußplan Anlage Nr.: 9.2 Blatt 37b

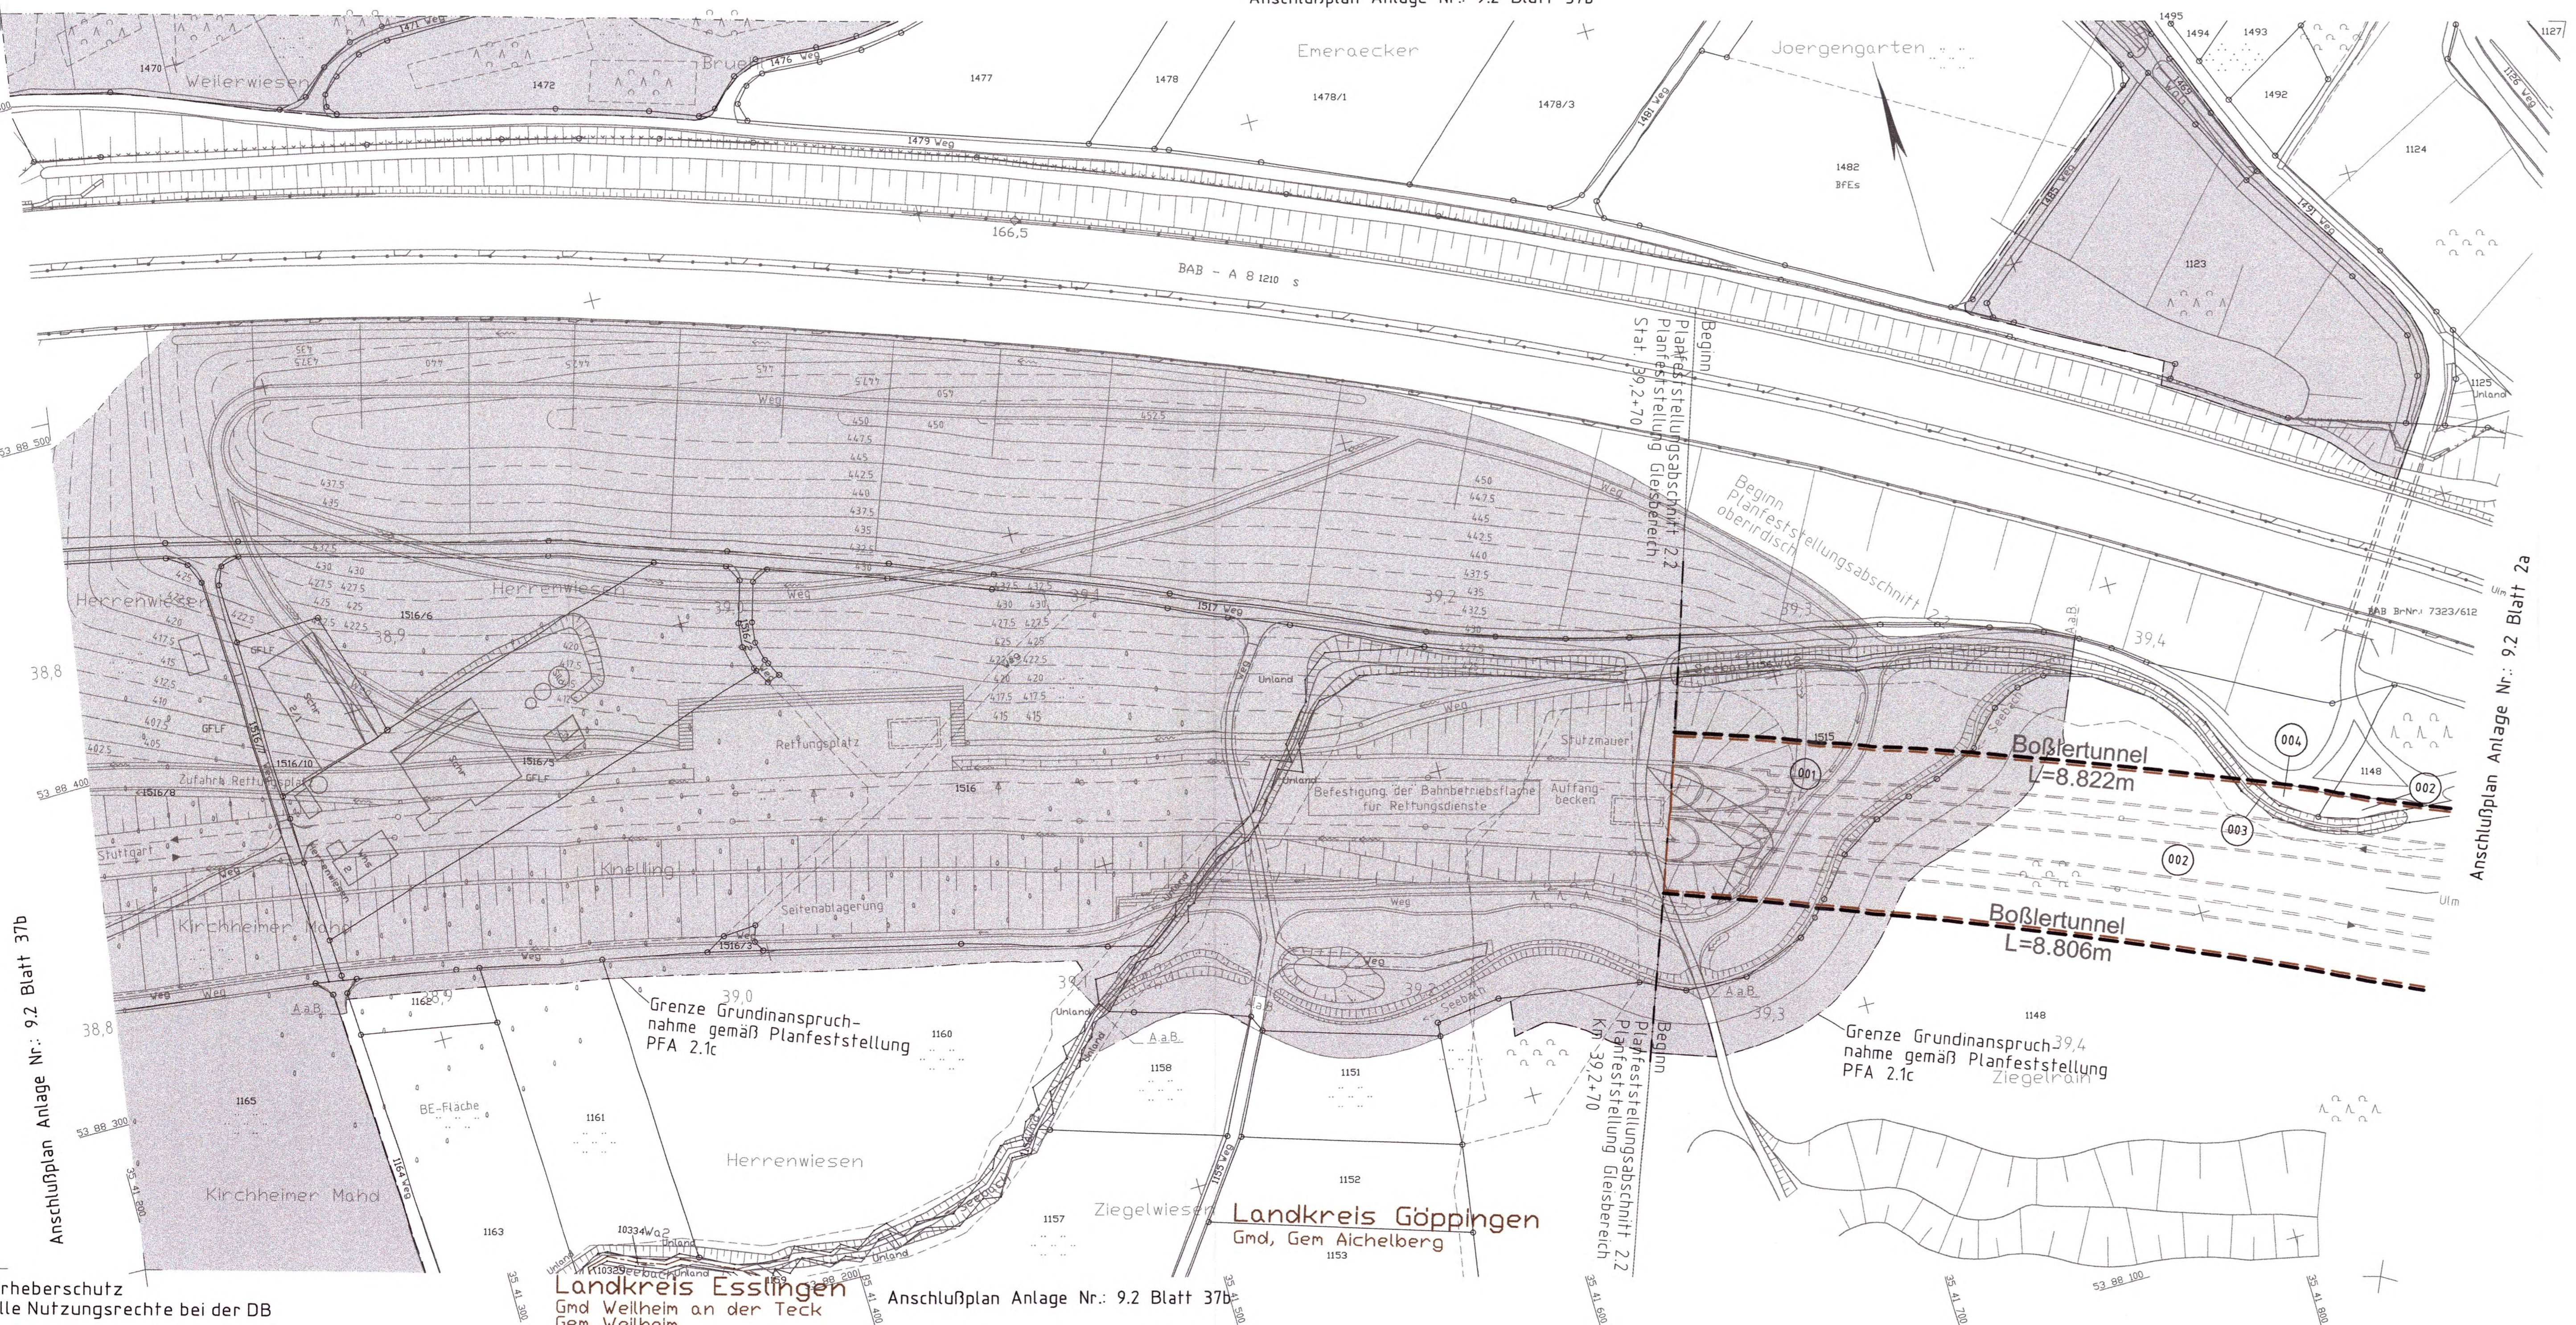


Legende

- Bestand
- Planung
- politische Grenzen (Gemeinde-/Landkreisgrenzen)
- Planfeststellungsgrenze
- Grenze technisches Projekt
- lfd. Nummer in jeder Gemarkung mit 001 beginnend
- zu erwerbende Flächen für die DB AG
- zu erwerbende Flächen für sonstige technische Maßnahmen
- vorübergehender Flächenbedarf während der Bauzeit
- zusätzlicher Flächenbedarf LBP (Grunddienstbarkeit dingliche Belastung)
- dinglich zu belastende Fläche
- vorübergehend als auch dinglich belastete Fläche
- Grundinanspruchnahme PFA 2.1c

Kartengrundlage: Bestandsdaten der DB AG
 ALK-Daten des Landesvermessungsamtes Baden-Wuerttemberg
 Fuer das Projekt NBS Wendlingen - Ulm ueberarbeitet durch **intermetrie**

Planfeststellungsabschnitt 2.2 Aichelberg - Hohenstadt
 km 39,2+70 - km 53,8+34

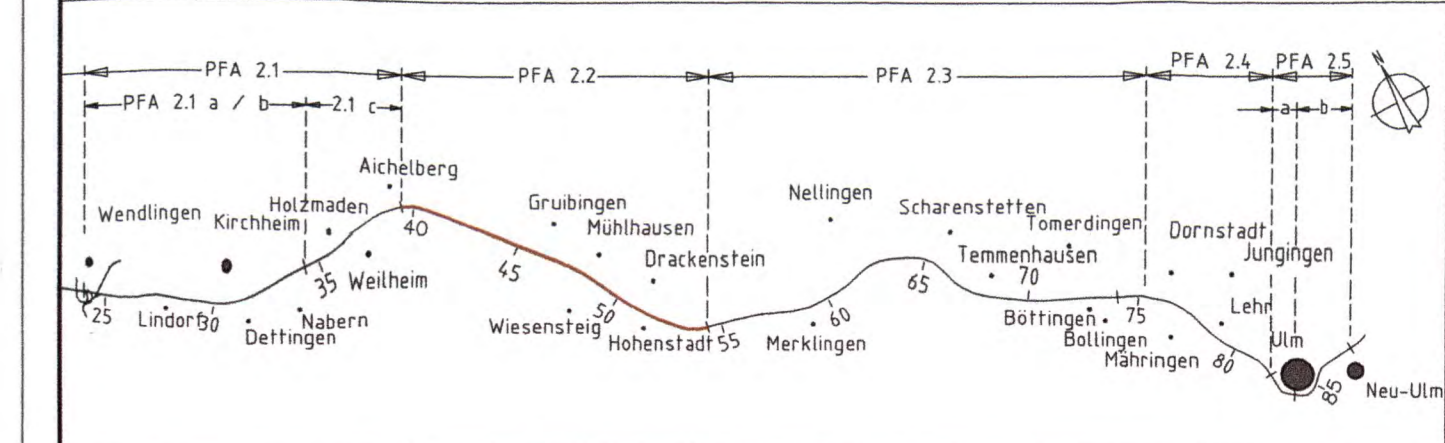

| | | |
|--|---|-------------------------------------|
| Geographische Codierung PFA Bauabschnitt/Blattcodierung | Blattschnittcodierung Streckennummer | Organisatorische Codierung Phase |
| 3 0 1 0 0 | 4 8 1 3 K M _ _ | P L v e _ _ _ _ |
| Auftraggeber DB ProjektBau GmbH | | Aufsteller ALP |
| Planer - bearbeitet im Auftrag der DB ProjektBau GmbH | | Gezeichnet Brantner |

| | | | |
|--|--|----------|----------|
| Grunderwerbsplan - Strecke NBS km 38,813 ... 39,491 | | Datum | Name |
| Gezeichnet | | 22.05.09 | Brantner |
| Bearbeiter | | 22.05.09 | Pehm |

Maßstab: **1:1000**
 Freigabe: DB ProjektBau GmbH

"Urheberschutz" - Alle Rechte bei der DB ProjektBau GmbH
 Genehmigungsvermerk - Eisenbahn-Bundesamt

Planungsrechtliche Zulassungsentscheidung
 erteilt am 20.09.2011
 691 (ppw)028-23000007
 Eisenbahn-Bundesamt
 Außenstelle Karlsruhe/Stuttgart

Stuttgart, 22.05.2009
 Ersatz für Plan-Nr.
 Ersetzt durch Plan-Nr.
 Anlage Planfeststellungsunterlagen
 Anlage **9.2**
 Blatt **1a** von 42