


Anschlußplan Anlage Nr.: 9.2 Blatt 2a

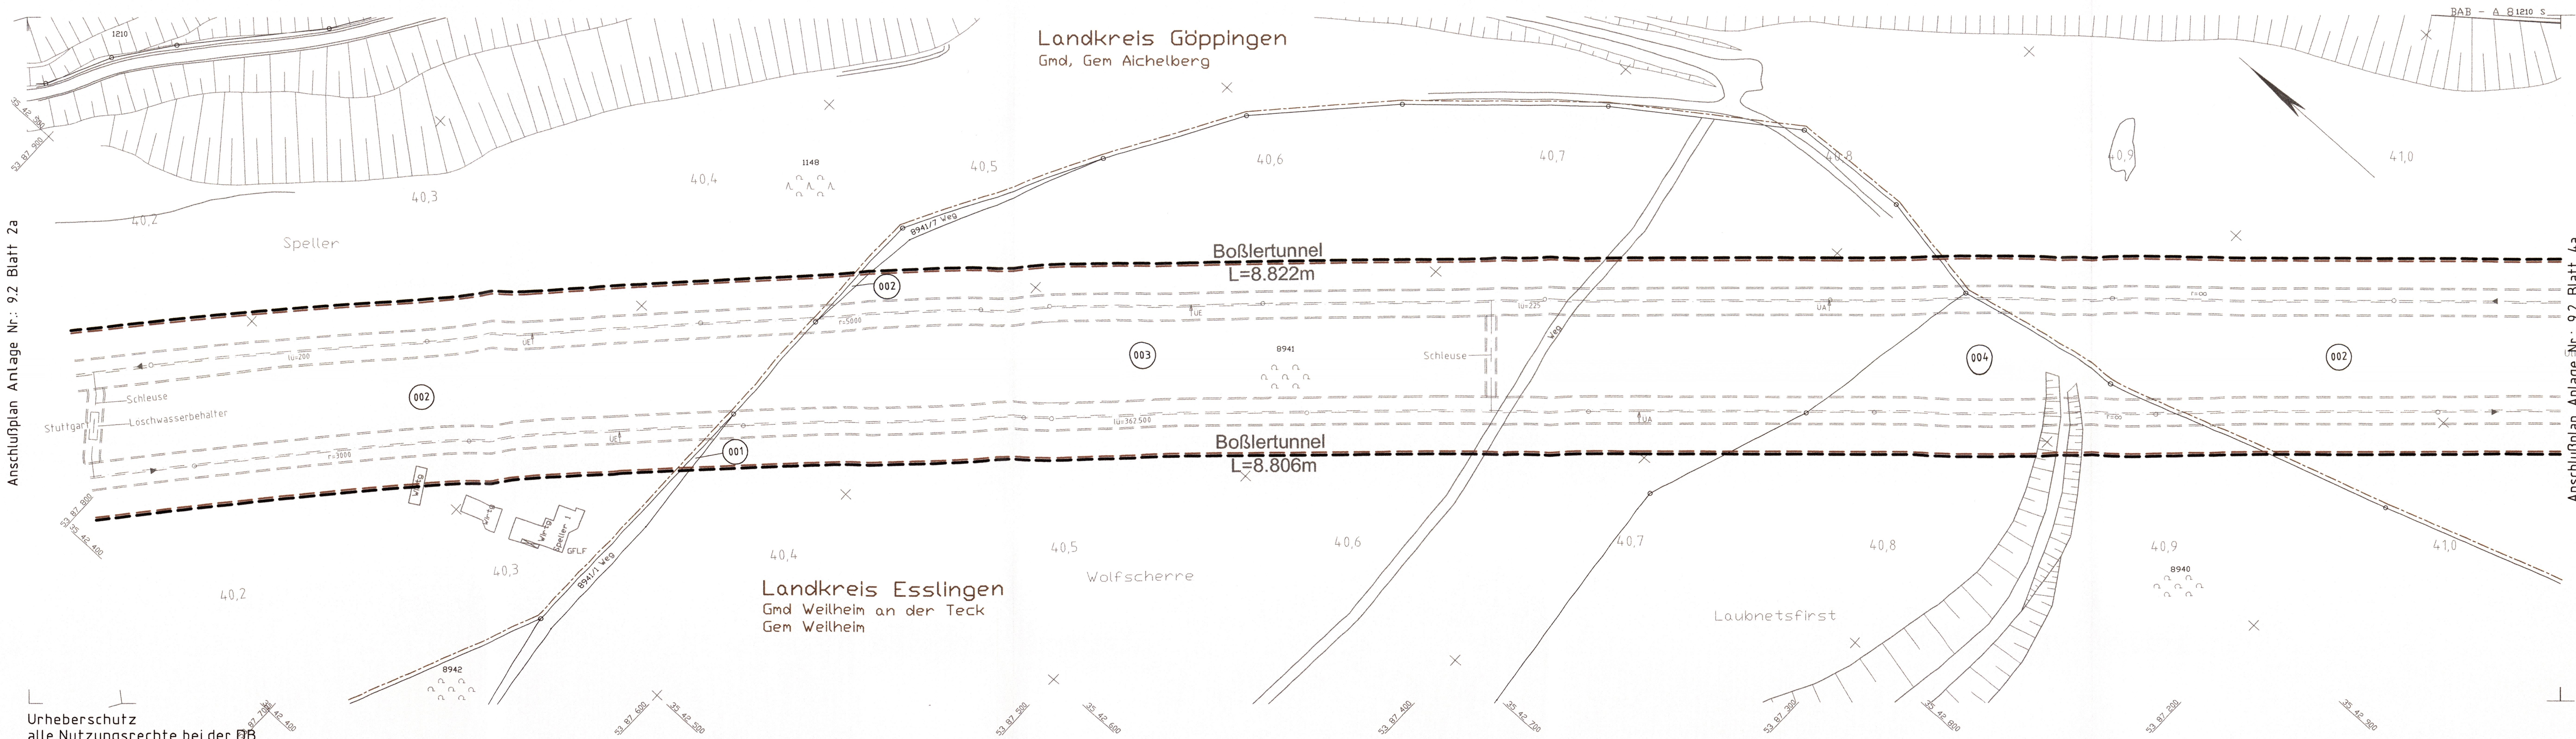


Landkreis Göppingen  
Gmd, Gem Aichelberg

Landkreis Esslingen  
Gmd Weilheim an der Teck  
Gem Weilheim

Legende

- Bestand
- Planung
- politische Grenzen (Gemeinde-/Landkreisgrenzen)
- Planfeststellungsgrenze
- Grenze technisches Projekt
- lfd. Nummer in jeder Gemarkung mit 001 beginnend
- zu erwerbende Flächen für die DB AG
- zu erwerbende Flächen für sonstige technische Maßnahmen
- vorübergehender Flächenbedarf während der Bauzeit
- zusätzlicher Flächenbedarf LBP (Grunddienstbarkeit dingliche Belastung)
- dinglich zu belastende Fläche
- vorübergehend als auch dinglich belastete Fläche
- Grundanspruchname PFA 2.1c

Kartengrundlage: Bestandsdaten der DB AG  
ALK-Daten des Landesvermessungsamtes Baden-Wuerttemberg  
Fuer das Projekt NBS Wendlingen - Ulm ueberarbeitet durch **intermetric**

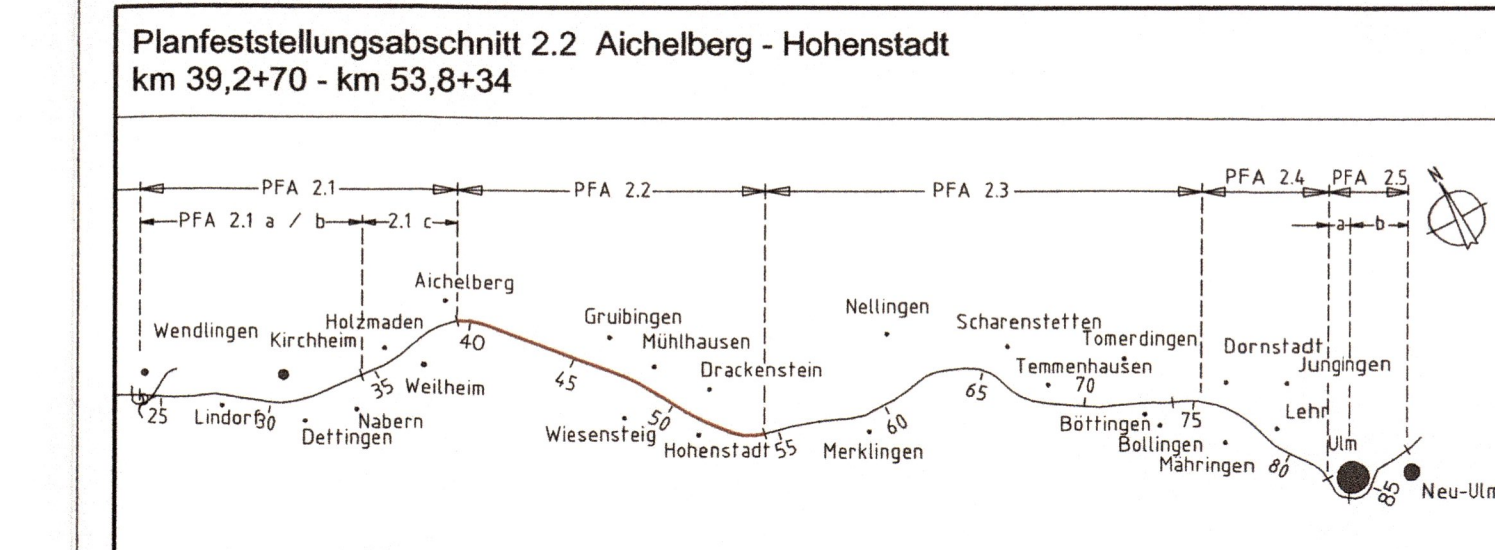

Geographische Codierung 3 0 1 0 0	Blattschnittcodierung 4 8 1 3   K 0	Organisatorische Codierung P   L   v   e       E   3   0   0   1
PFA Bauabschnitt/Blattschnitt	Streckennummer	Bezirk
Auftraggeber <b>DB ProjektBau GmbH</b> Großprojekt Stuttgart 21-Wendlingen-Ulm Rippelstrasse 17 70474 Stuttgart Tel: 07 11 / 93319 - 223 Fax: 07 11 / 93319 - 293		Aufgestellt: Planer - bearbeitet im Auftrag der <b>DB ProjektBau GmbH</b> PLANUNGSGEMEINSCHAFT K.F. Berafende Ingenieure Leonhardt, André und Partner VbB GmbH Heilbronner Straße 362, 70469 Stuttgart Tel: 0711 / 2586-0 Fax: 0711 / 2586-205 www.if.com www.lap-consult.com

<p><b>Grunderwerbsplan - Strecke NBS km 40,162 ... 41,043</b></p>		Datum	Name	
		Gezeichnet	22.05.09	Brantner
<p>"Urheberschutz" - Alle Rechte bei der DB ProjektBau GmbH</p>		Bearbeiter	22.05.09	Pehm
		Genehmigungsvermerk - Eisenbahn-Bundesamt		Maßstab
<p>Planungsrechtliche Zulassungsentscheidung erteilt am 20.09.2011 591ppw/029-23004007 Eisenbahn-Bundesamt, Außenstelle Karlsruhe/Stuttgart</p>		Freigabe DB ProjektBau GmbH		
		<p>Stuttgart, 22.05.2009</p>		
<p>Im Auftrag v. Eicken</p>		Ersatz für Plan-Nr.		
		<p>Anlage Planfeststellungsunterlagen</p>		
<p>Anlage 9.2</p>		Blatt 3a von 42		

Urheberschutz alle Nutzungsrechte bei der DB