



E 4 Konfliktbereich Hohenstadt

Auswirkungen auf das Schutzgut Erholung:
 - Baueinliche Inanspruchnahme von Landschaftswegen, die zu Erholungszwecken regelmäßig von Radfahrern, Spaziergängern und/oder Reitern genutzt werden, als Baustraßen, hierdurch deutliche Beeinträchtigungen der Erholungseignung

Minderungsmaßnahmen:
 - Schaffung alternativer Wegsamkeiten und/oder weitläufige, beschiedene Umleitung

L 4 Konfliktbereich Hohenstadt

Auswirkungen auf das Schutzgut Landschaft:
 - Dauerhafte Überbauung durch Trassenbauwerke, Rettungsplatz und Zuwegungen
 - Inanspruchnahme landschaftstypischer Grünlandflächen durch eine Seitenablagung
 - Heckenrodungen im Bereich offener Tunnelbauweise

Minderungsmaßnahmen:
 - Lebendverpflanzung wertgebender Hecken und Feldgehölze vor Baubeginn
 - Wiederherstellung der ursprünglichen Landschaftsstrukturen nach Bauabschluss
 - Landschaftsgerechte Begrünung, Gehölzpflanzung und Aufforstung im Bereich der Seitenablagung

K 2 Römische Straße südöstlich von Hohenstadt


Auswirkungen auf Schutzgut Kulturgüter:
 - Eingriffe in den Untergrund und in das Denkmal (genaue Lage ist nicht bekannt) durch Trasse und Seitenablagung wahrscheinlich

Minderungsmaßnahme:
 - Maßnahmen zur Prospektion und ggf. zur Bergung und Dokumentation des Kulturdenkmals in Abstimmung mit dem Landesamt für Denkmalpflege

- Legende**
- Bewertung Landschaft**
- Stufe 0, ohne funktionalen Wert
 - Stufe 1, sehr niedriger funktionaler Wert
 - Stufe 2, niedriger funktionaler Wert
 - Stufe 3, mittlerer funktionaler Wert
 - Stufe 4, hoher funktionaler Wert
 - Stufe 5, sehr hoher funktionaler Wert
- Bewertung Erholung**
- 1 Angabe der Bewertungsstufe
 Stufe 0, unbewertet, belastend
 Stufe 1, sehr niedriger funktionaler Wert
 Stufe 2, niedriger funktionaler Wert
 Stufe 3, mittlerer funktionaler Wert
 Stufe 4, hoher funktionaler Wert
 Stufe 5, sehr hoher funktionaler Wert
- Projektwirkungen**
- Flächen- und Funktionsverlust durch Überbauung (Gleisanlagen, Tunnelportale, technische Anlagen, versiegelte Gräben, Verkehrsflächen u.a.)
 - Bodenabrtrag und -auftrag im Bereich von Böschungen und Gräben
 - Bodenabrtrag und -auftrag für Regenrückhaltebecken
 - vorbühende Flächeninanspruchnahme für Bauteileneinrichtungen, Baustraßen und Baufeld, Zwischendeponien sowie offene Tunnelbauweise
 - Aufschüttung von Tunnelaushub und Bodenmaterial für Geländemodellierung
 - Tunnelröhre (unterirdisch)
 - Aufwuchsbehinderung durch Brücke
 - Rückbau
 - Konfliktbereiche in den Schutzgütern Landschaft = L, Erholung = E und Kulturgüter = K
- Biototypen**
- Nadelwald
 - Mischwald
 - Laubwald
 - Verkehrsbegleitgrün
 - Streuzwiese
 - Obstplantage, Baumschule
 - Hecke, Gebüsch
 - Baumreihe, Allee
 - Fließgewässer
 - Stilfgewässer
 - Grünland, frisch
 - Grünland, trocken
 - Grünland feucht
 - Acker
 - Kleingarten, Freizeitgrundstück
 - Ruderal-, Sukzessions- und Schlagflur
 - Feuchtwegvegetation
 - Brache
 - Parkanlage, Rasenfläche
 - nicht bewertete Flächen (hochverdichtete Bebauung, Straßen, Bahnanlagen, sonst. versiegelte Fläche)
- Sonstiges**
- Technische Planung mit Klimetrierung
 - Technische Planung in benachbarten Planfeststellungsabschnitten und geplante BAB A8 bei Hohenstadt (nachrichtlich)
 - Grenze PFA der oberirdischen Maßnahmen
 - Grenze des Untersuchungsraumes für Landschaft und Erholung
 - Grenze der Landschaftsbildeinheit
- A1 - A10** Nummer der Landschaftsbildeinheit im Bereich Alchelberg
U1 - U10 im Bereich Limpfental, Hagenbrunnen
W1 - W4 im Bereich Winkelbachtal
F1 - F11 im Bereich Filstal
H1 - H8 im Bereich Hohenstadt



Bereich Wendlingen - Ulm ersetzt Blatt 5a von 5

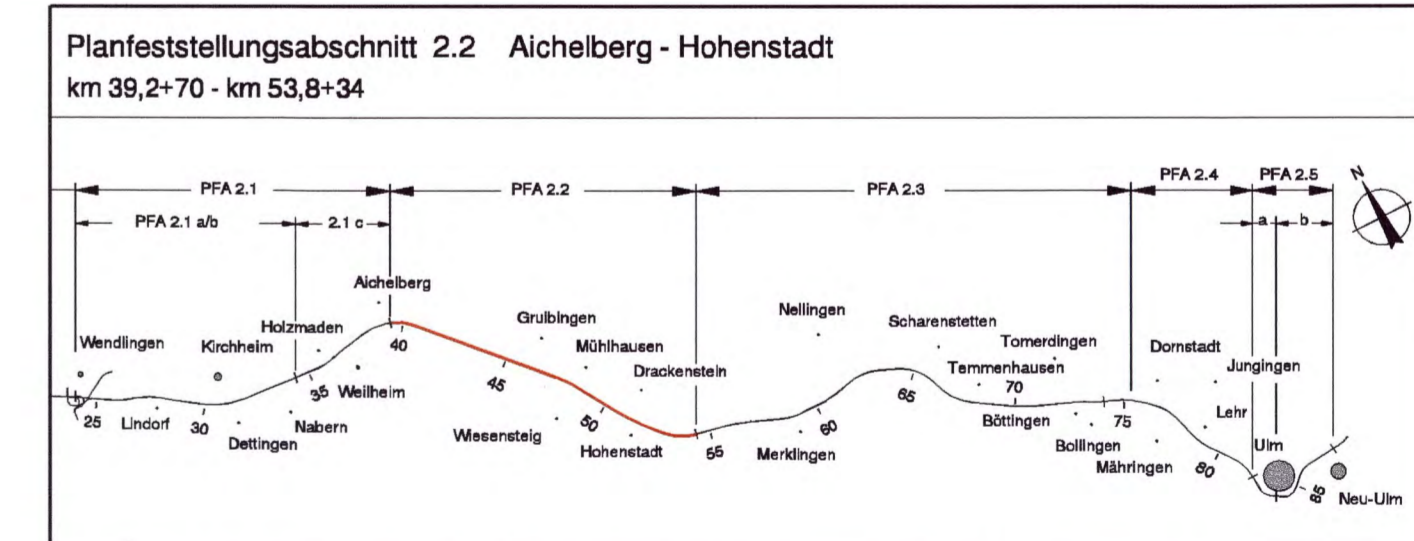

Geographische Codierung	Blattschivtlocodierung	Organisatorische Codierung
PFA 2.2.2	2.2.2	2.2.2
Auftraggeber	Planer - bearbeitet im Auftrag der	Aufgestellt:
DB ProjektBau GmbH	ARBE BAUEN BODEN	ARBE BAUEN BODEN
Geodaten: Stuttgart 71 - Wendlingen-Ulm	Wendlingen (Stufe 1)	Geodaten: Stuttgart 71 - Wendlingen-Ulm
70381 Stuttgart	D 61 716 Dusseldorf	Geodaten: Stuttgart 71 - Wendlingen-Ulm
Tel. 07 11 93392 - 299	Fax 089 81 161 11	Geodaten: Stuttgart 71 - Wendlingen-Ulm
Fax 07 11 93392 - 299		Geodaten: Stuttgart 71 - Wendlingen-Ulm

Landschaft, Erholung, Kulturgüter Bewertung und Konflikte NBS km 51,540 - 53,834	Datum	Name	
	Gezeichnet	25.05.09	Web
"Urheberrecht" - Alle Rechte bei der DBProjektBau GmbH	Bearbeitet	25.05.09	Kc
	Maßstab	1:5000	
Genehmigungsvermerk - Eisenbahn-Bundesamt	Freigabe	DB ProjektBau GmbH	
	Planungsrechtliche Zulassungsentscheidung erzitt am 20.09.2011 ESF gewo/2010/007 Eisenbahn-Bundesamt, Autonome Landesbehörden	gez. Beauftragter Stuttgart, 08.08.2009	Erzetz für Plan-Nr. Plan-Nr.
Anlage 12.2.2		Blatt 5b von 5	