



- Legende**
- Bewertung Klima / Luft**
- Stufe 0, ohne funktionalen Wert
 - Stufe 1, sehr niedriger funktionaler Wert
 - Stufe 2, niedriger funktionaler Wert
 - Stufe 3, mittlerer funktionaler Wert
 - Stufe 4, hoher funktionaler Wert
 - Stufe 5, sehr hoher funktionaler Wert
- Bewertung Wasser**
- Fließgewässer einschließlich Ufersaum
 - 1 Brunnen mit Nr.
 - Quelle
 - 2 Angabe der Bewertungsstufe
- Schutzgebietswälder**
- Immissionsschutzwald
 - Wald mit besonderer Funktion für den Grundwasserschutz
- Projektwirkungen**
- Flächen- und Funktionsverlust durch Überbauung (Gleisanlagen, Tunnelportale, technische Anlagen, versiegelte Gräben, Verkehrsflächen u.a.)
 - Bodenabtrag und -auftrag im Bereich von Böschungen und Gräben
 - Bodenabtrag und -auftrag für Regenrückhaltebecken
 - vorübergehende Flächeninanspruchnahme für Baustelleneinrichtungen, Baustraßen und Baufeld, Zwischendeponien sowie offene Tunnelbauweise
 - Aufschüttung von Tunnelaushub und Bodenmaterial für Geländemodellierung
 - Tunnelröhre (unterirdisch)
 - Aufwuchsbehinderung durch Brücke
 - Rückbau
 - Konfliktbereiche in den Schutzgütern Wasser = W und Klima/Luft = KL
- Biotypen**
- | | | | | | | | | | | | | | | | | | | | |
|-----------|-----------|----------|---------------------|----------------|--------------------------|----------------|------------------|---------------|---------------|------------------|-------------------|------------------|-------|-----------------------------|---------------------------------------|---------------------|--------|-------------------------|---|
| Nadelwald | Mischwald | Laubwald | Verkehrsbegleitgrün | Streuobstwiese | Obstplantage, Baumschule | Hecke, Gebüsch | Baumreihe, Allee | Fließgewässer | Stillgewässer | Grünland, frisch | Grünland, trocken | Grünland, feucht | Acker | Kleingarten, Freizeitanlage | Ruderal-, Sukzessions- und Schlägflur | Feuchtwegvegetation | Brache | Parkanlage, Rasenfläche | nicht bewertete Flächen (hochverdichtete Bebauung, Straßen, Bahnanlagen, sonst. versiegelte Fläche) |
|-----------|-----------|----------|---------------------|----------------|--------------------------|----------------|------------------|---------------|---------------|------------------|-------------------|------------------|-------|-----------------------------|---------------------------------------|---------------------|--------|-------------------------|---|
- Sonstiges**
- Technische Planung mit Klimetriering
 - Technische Planung in benachbarten Planfeststellungsabschnitten und geplante BAB A8 bei Höhenstadt (nachrichtlich)
 - Grenze PFA der oberirdischen Maßnahmen
 - Grenze des wirkungsbezogenen Untersuchungsraumes für das Schutzgut Klima/Luft

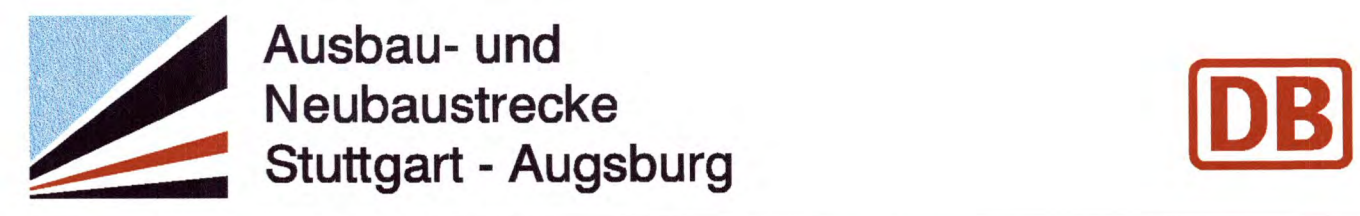

Bereich Wendlingen - Ulm ersetzt Blatt 2a von 5

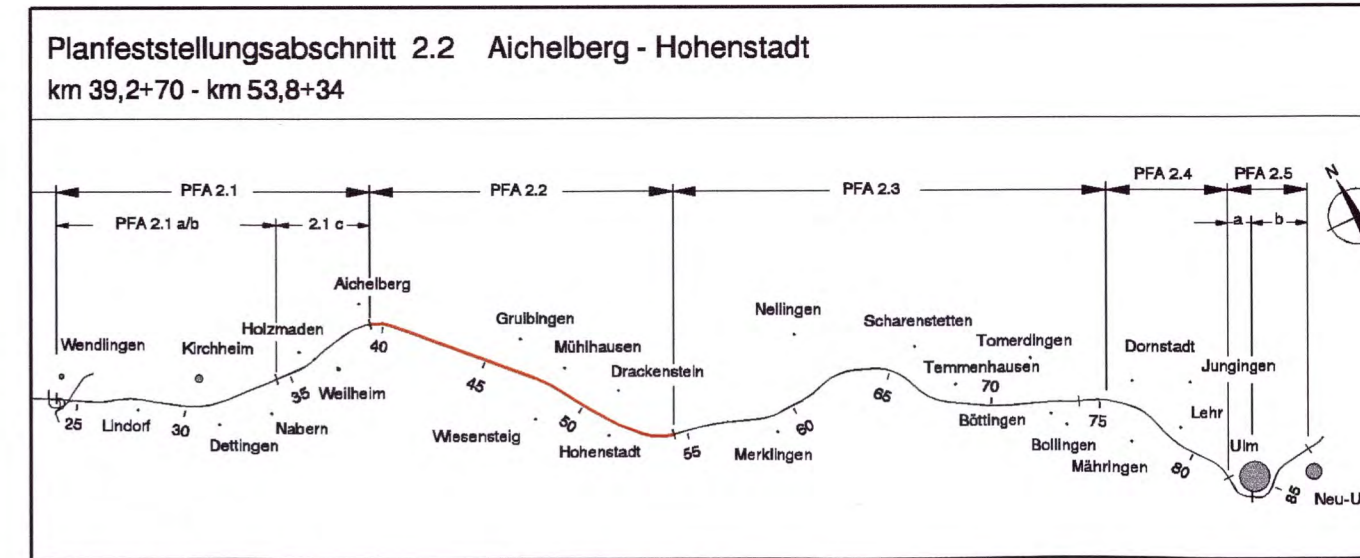

Geographische Codierung	Blattschnittcodierung	Organisatorische Codierung
254	100	100
Auftraggeber	Planer - bearbeitet im Auftrag der	Ausgest.:
DB ProjektBau GmbH	DB ProjektBau GmbH	ANKE BAADER BODEN
Ortenstraße 17 70511 Stuttgart Tel. 0711 83319-223 Fax. 0711 83319-203	ANKE BAADER BODEN Waldenburger Straße 16 D-61710 Dornheim Tel. 06081 44 88-10 Fax. 06081 44 88-11	Gez. Dr. Klaus Hahn Günzenhausen, 05.06.2009

Klima/Luft, Wasser Bewertung und Konflikte NBS km 39,970 - 44,080		Datum	25.05.09
Genüthigungsmark - Eisenbahn-Bundesamt		Name	Web
"Urheberrecht". Alle Rechte bei der DB ProjektBau GmbH		Gezeichnet	25.05.09
Planungsrechtliche Zulassungsentscheidung erteilt am 26.09.2011 151100022-21000007 Eisenbahn-Bundesamt, Auftrags-Nr. 10000000000000000000		Bearbeitet	25.05.09
Anlage Planfeststellungsunterlagen		Maßstab	1:5000
Blatt 2b von 5		Freigabe	DB ProjektBau GmbH