



Ausschnitt 1 M1:1000

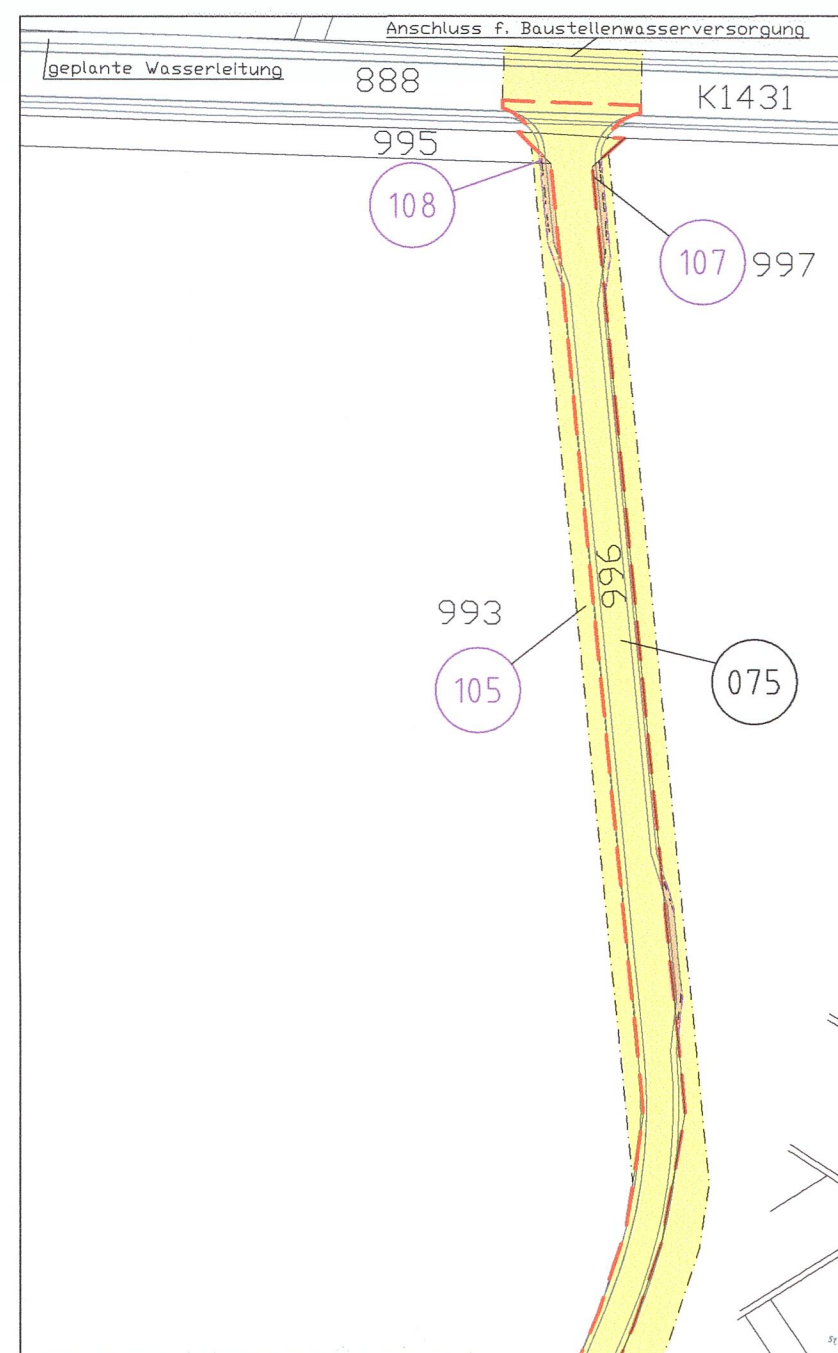


Ausschnitt 2 M1:1000

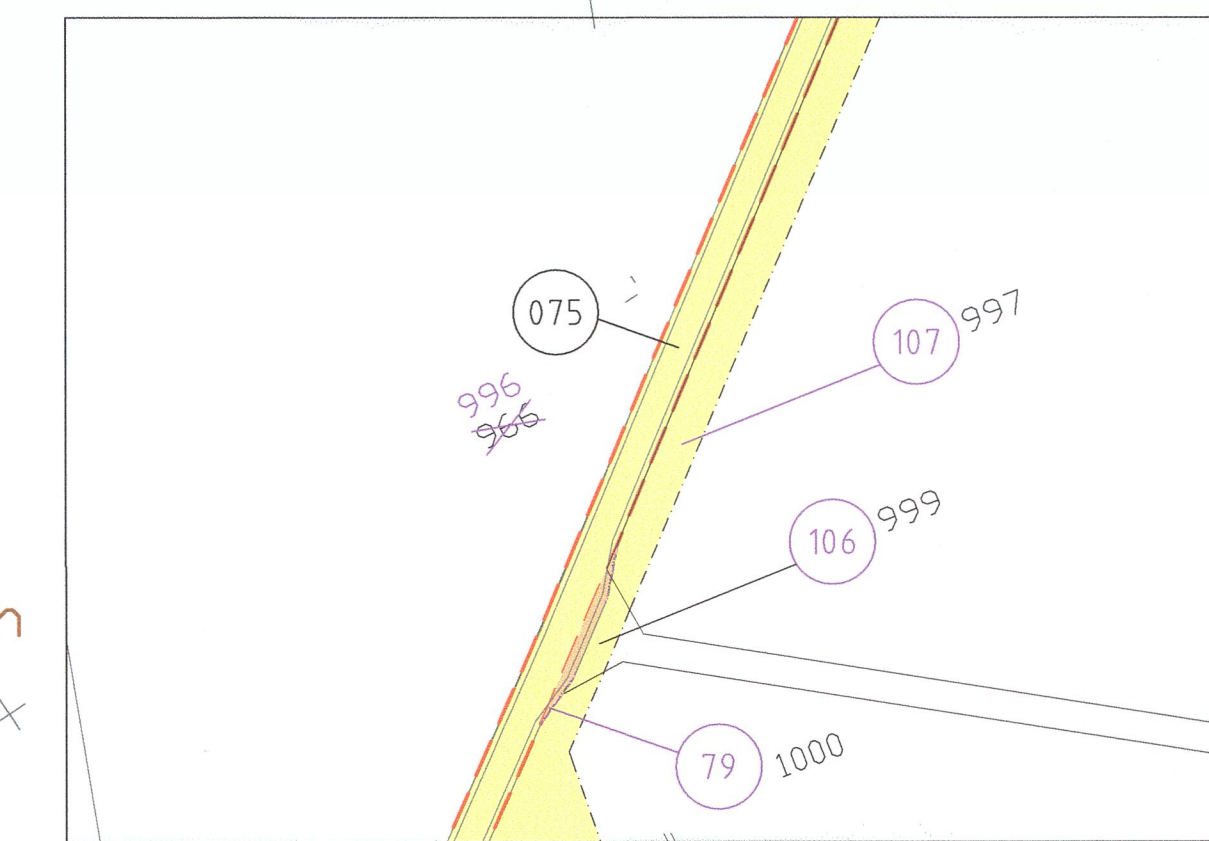

Legende

- Bestand
 - Planung
 - politische Grenzen (Gemeinde-/Landkreisgrenzen)
 - Planfeststellungsgrenze
 - Grenze technisches Projekt
 - Ifd. Nummer in jeder Gemarkung mit 001 beginnend
 - zu erwerbende Flächen für die DB AG
 - zu erwerbende Flächen für sonstige technische Maßnahmen
 - vorübergehender Flächenbedarf während der Bauzeit
 - zusätzlicher Flächenbedarf LBP (Grunddienstbarkeit dingliche Belastung)
 - dinglich zu belastende Fläche
 - vorübergehend als auch dinglich belastete Fläche
 - Grundanspruchnahme PFA 2.1c
- Kartengrundlage: Bestandsdaten der DB AG
ALK-Daten des Landesvermessungsamtes Baden-Wuerttemberg
Fuer das Projekt NBS Wendlingen - Ulm ueberarbeitet durch **intermetric**

- Planänderung Freie Strecke Hohenstadt
- zu erwerbende Flächen für sonstige technische Maßnahmen
 - Ifd. Nummer mit geänderter Betroffenheit
- Anmerkung:
Die technische Planung wurde gemäß Anlage 4 in Grau aktualisiert.

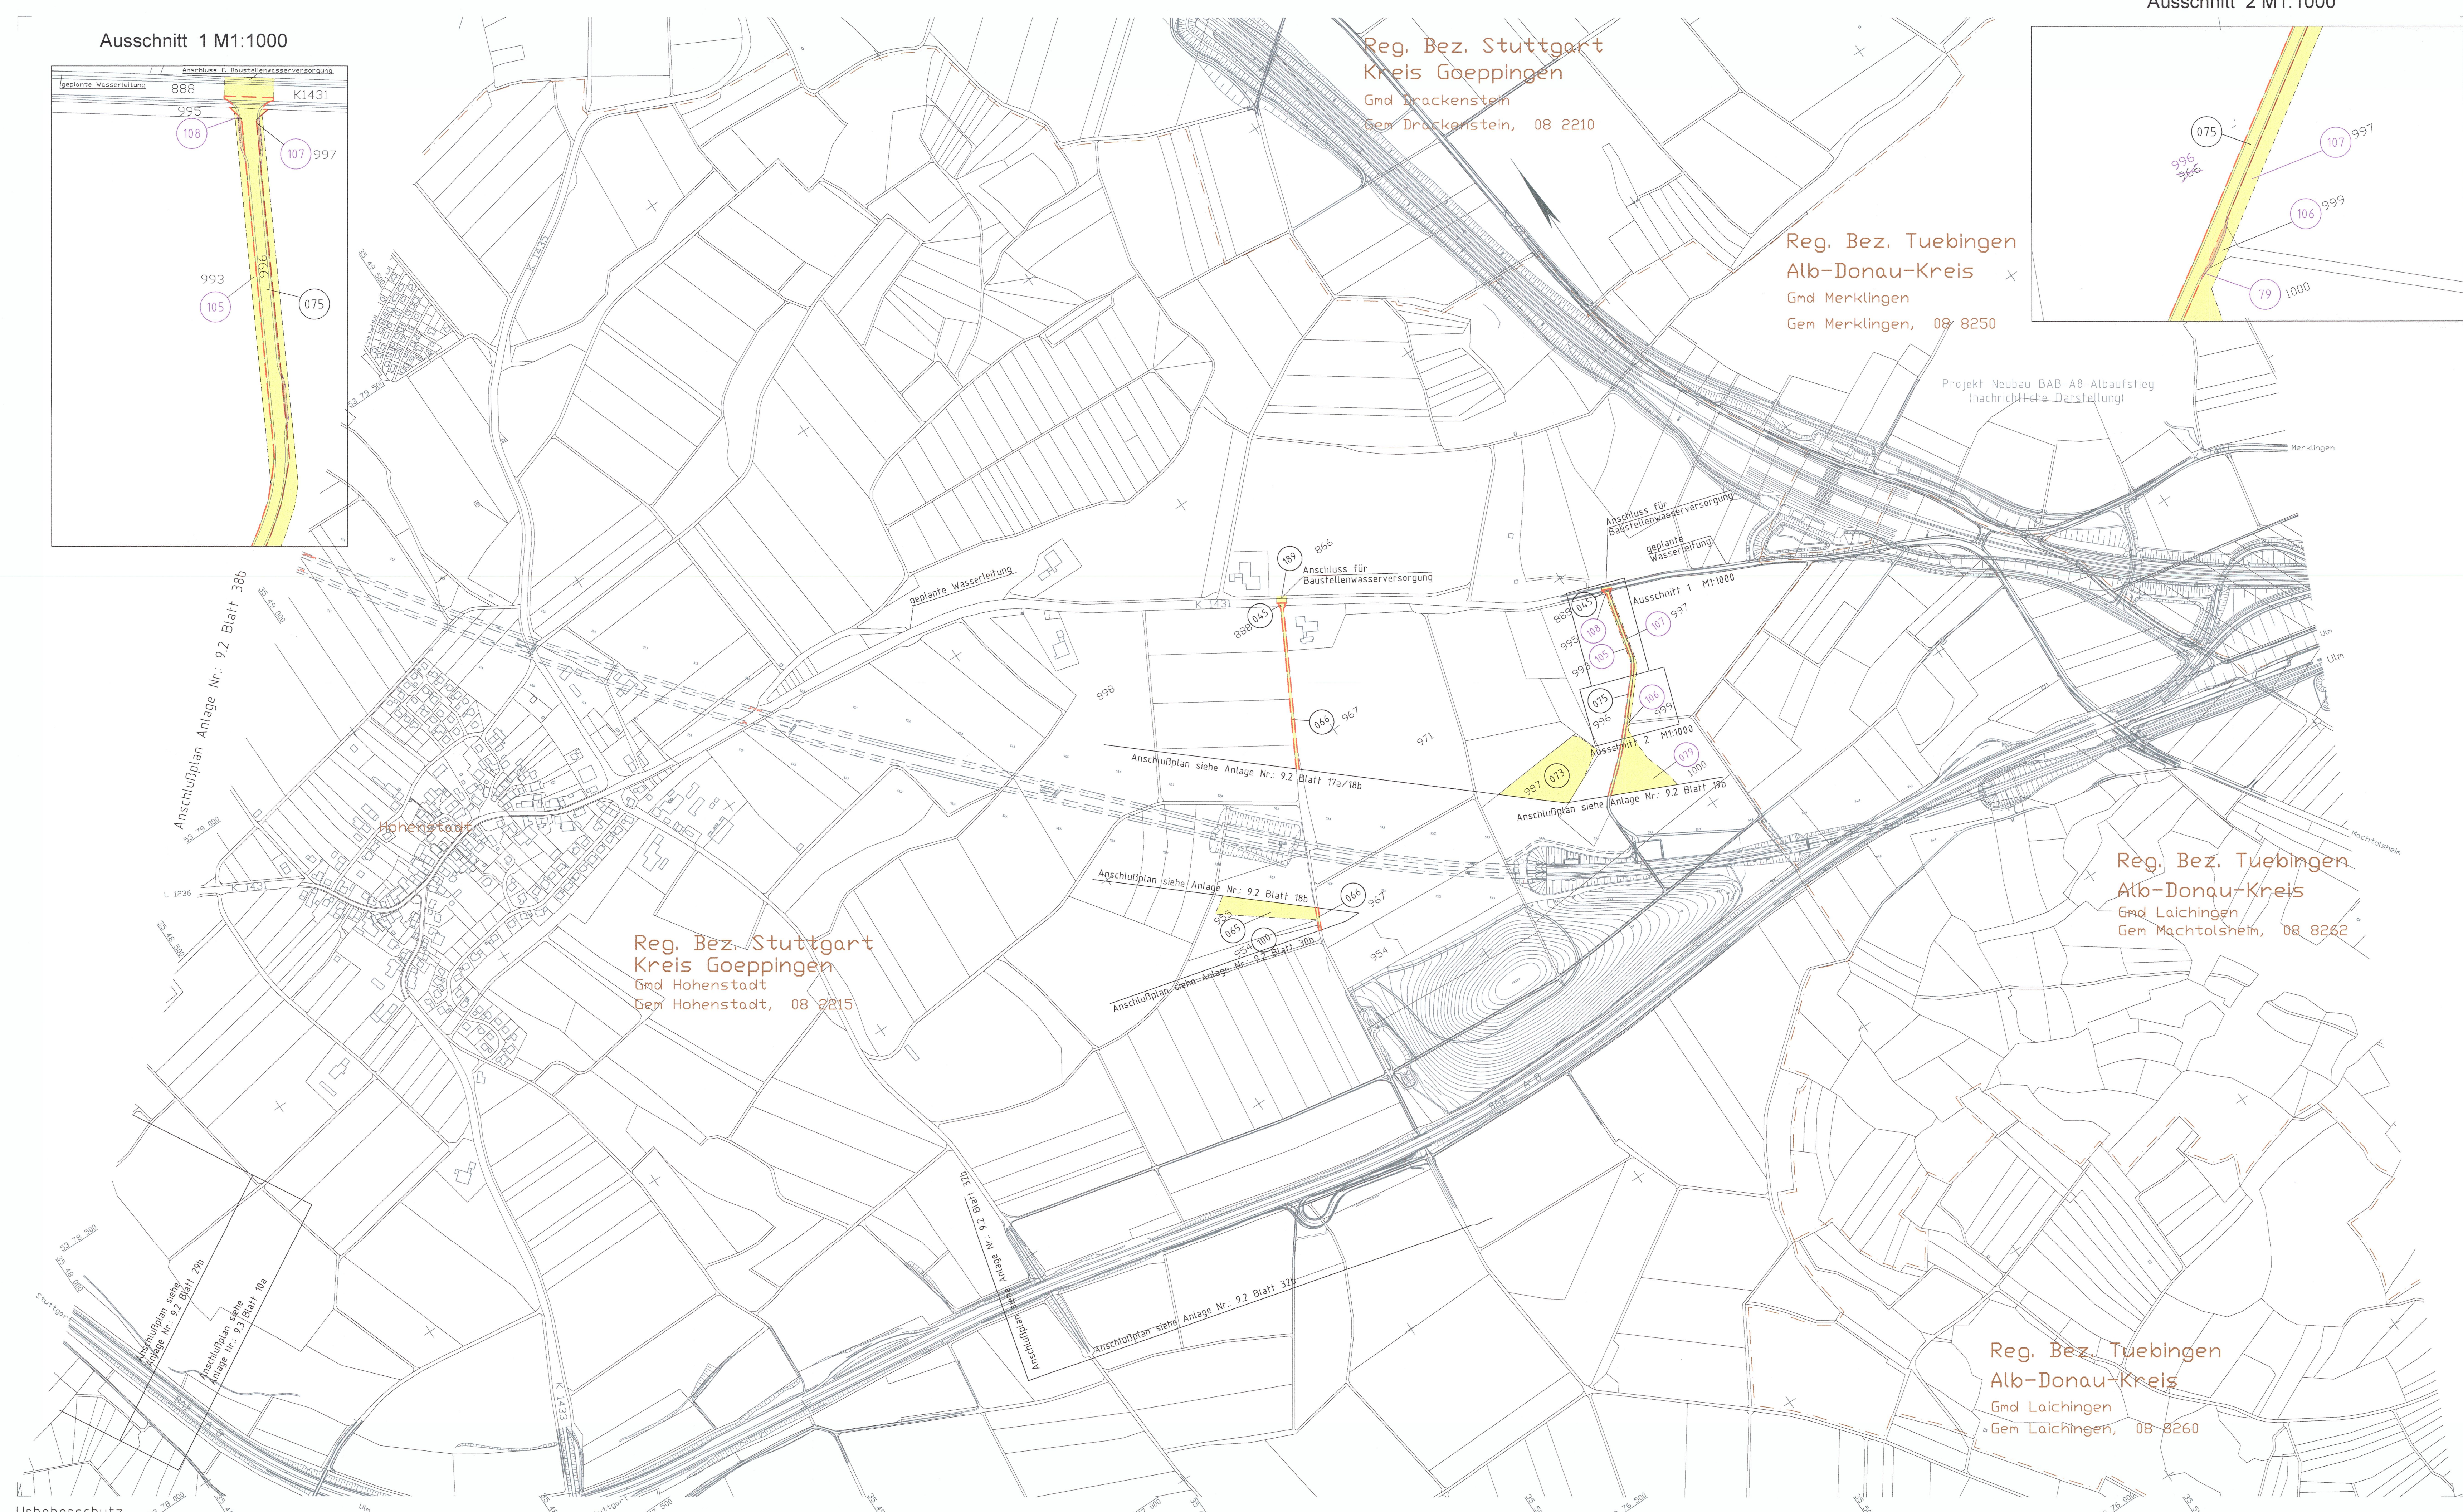

Ausbau- und Neubautrecke Stuttgart - Augsburg

Bereich Wendlingen - Ulm Deckblatt zu Anlage 9.2 Blatt 39b

Nr.	Art der Änderung	Datum	Name
A	Planänderungsverfahren Freie Strecke Hohenstadt	27.06.18	Buchner

Planfeststellungsabschnitt 2.2 Aichelberg - Hohenstadt
km 39,2+70 - km 53,8+34

Geographische Codierung	Blattschnittcodierung	Organisatorische Codierung
3 6 0 0 0	4 8 1 3 L C - 6 1	P L V e - U E d 0 0 3

Auftraggeber: DB Projekt Stuttgart-Ulm GmbH
Planer - bearbeitet im Auftrag der DB Projekt Stuttgart-Ulm GmbH
Aufsicht: **ILF** CONSULTING ENGINEERS
Rum, 27.06.2018

Baustelleneinrichtung und Transportwege Grunderwerbsplan NBS km 51,023 ... 54,887		Datum	Name
Gezeichnet		02.05.18	Zoidt
Bearbeiter		02.05.18	Buchner
Moßstab		1 : 5000	

"Urheberschutz" - Alle Rechte bei der DB Projekt Stuttgart-Ulm GmbH
Genehmigungsvermerk - Eisenbahn-Bundesamt

Planfeststellung gem. § 18 AEG i.V.m. § 76 Abs. 3 VwVfG am 21.09.2018, Az. 2018/015/2018/006 Eisenbahn-Bundesamt, Außenstelle Karlsruhe/Stuttgart
Im Auftrag: **U&V**

Freigabe DB PSU GmbH
Stuttgart, 02.05.2018
Ersatz für Plan-Nr. 021
Ersetzt durch
Anlage Planfeststellungsunterlagen
Anlage 9.2
Blatt 39c von 42

Urheberrecht alle Nutzungsrechte bei der DB