


Anschlussplan Anlage Nr.: 16.2 Blatt 2 B

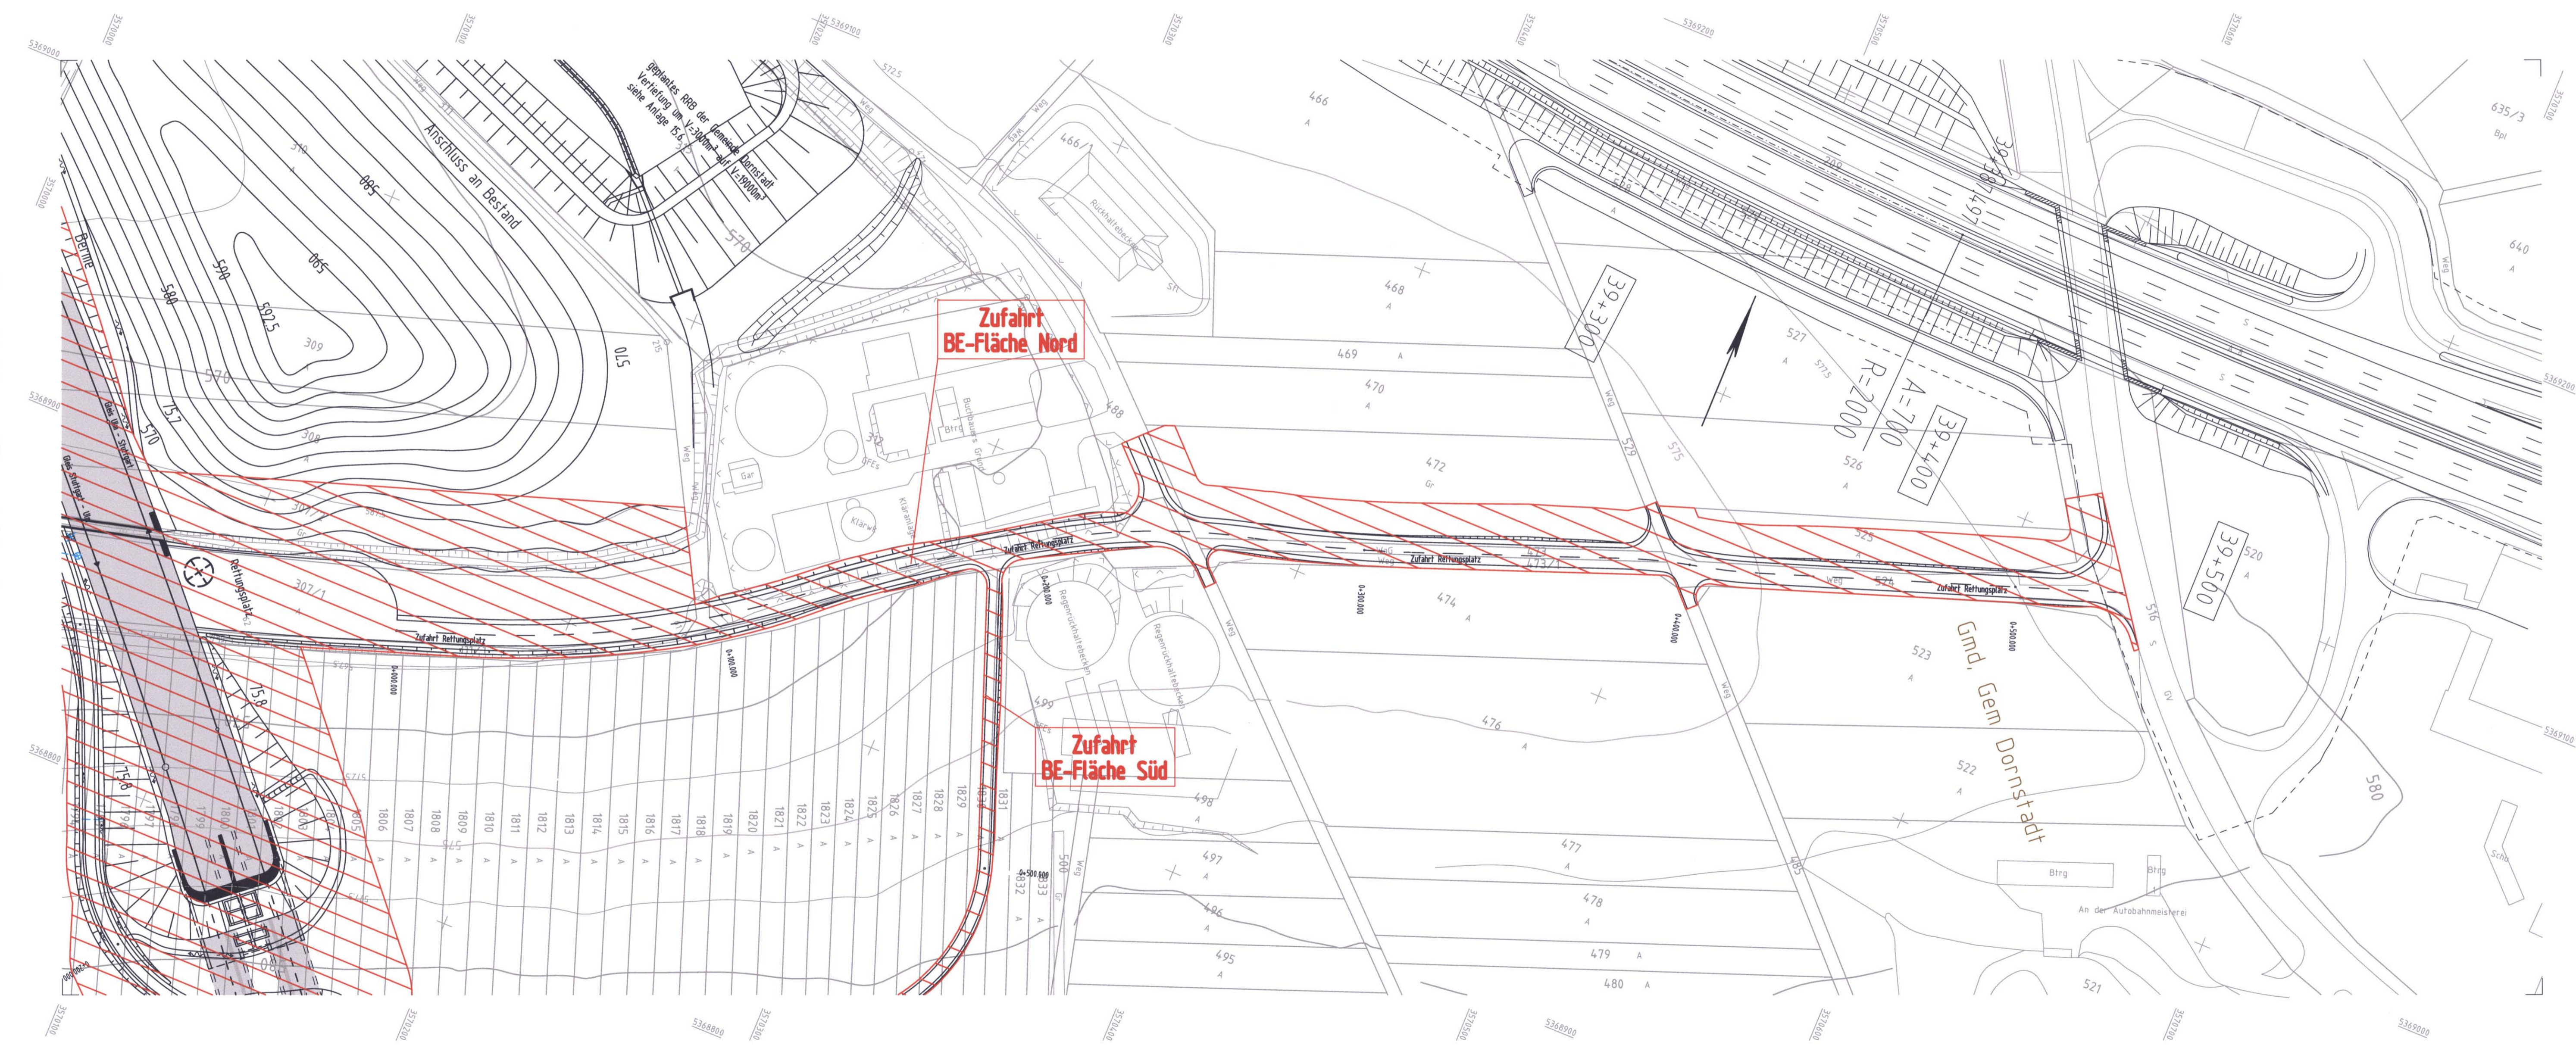


Anschlussplan Anlage Nr.: 16.2 Blatt 2 B

- Legende**
- NBS offene Linienführung mit Streckenachse (nachrichtlich / Antragsstrasse)
  - NBS-Tunnel mit Rettungsweg und Streckenkilometrierung (Geis Stuttgart - Ulm) (Antragsstrasse)
  - NBS-Tunnel mit Rettungsweg und zusätzlicher Gleisstationierung (Geis Ulm - Stuttgart) (Antragsstrasse)
  - Verbindungsbauwerk
  - Brückenwiderlager mit Brücke
  - Baustelleneinrichtungsfläche
  - Dammböschung (nachrichtlich / Antragsstrasse)
  - Einschnittböschung (nachrichtlich / Antragsstrasse)
  - Einschnittböschung (Bauzustand)
  - Anschluss an Bestand
  - Windschutzwand
  - politische Grenzen
  - Bestand
  - Planung Dritter, nachrichtlich

**Ausbau- und Neubaustrecke Stuttgart - Augsburg**

Bereich Wendlingen - Ulm

Index B  
2. Planänderung vom 7.9.2009  
gez. Dr. Kietbassa

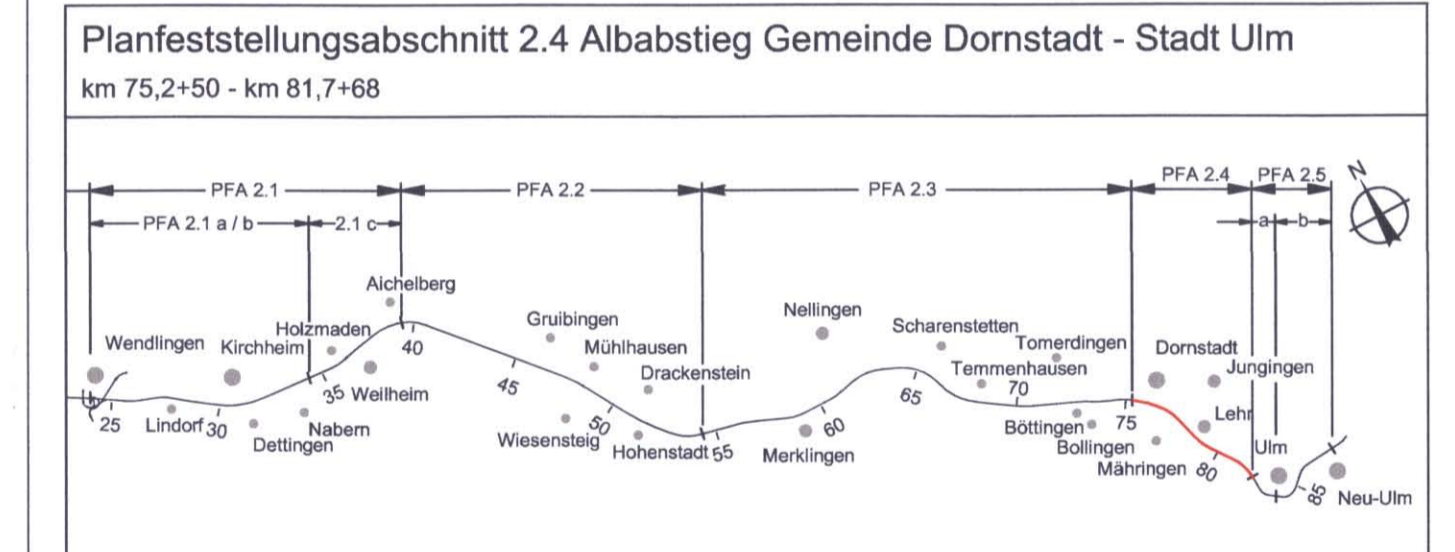

Geographische Codierung 5   0   1   0   5	Blattschnittcodierung 4   7   0   0   G   I   -   1   -	Organisatorische Codierung P   I   S   T   -   V   K   S   L   0   2
Auftraggeber DBProjektBau GmbH	Planer - bearbeitet im Auftrag der DBProjektBau GmbH	Aufgestellt: BGS INGENIEURSOZIOLOGIE Beratende Ingenieure für Bau- und Verkehrswesen gez. Breidert Frankfurt am Main, den 06.11.2006

**Lageplan**  
Baugistik Portal Dornstadt  
Zufahrt BE-Fläche  
NBS km 75,750

Datum Name  
Gezeichnet 10/06 Wi/Dw  
Bearbeiter 10/06 Grs/Lzp/Kmi

Maßstab **1:1.000**

Freigabe DBProjektBau GmbH  
gez. Marquart

Stuttgart, den 06.11.2006

Planungsgerechte Zulassungsentscheidung  
erteilt am 25.06.2012  
591ppw029-2300#008  
Eisenbahn-Bundesamt,  
Aussenstelle Karlsruhe/Stuttgart

Im Auftrag v. Eicken

Planungsgerechte Zulassungsentscheidung  
erteilt am 25.06.2012  
591ppw029-2300#008  
Eisenbahn-Bundesamt,  
Aussenstelle Karlsruhe/Stuttgart

Im Auftrag v. Eicken

Freigabe DBProjektBau GmbH  
gez. Marquart

Stuttgart, den 06.11.2006

Ersatz für Plan-Nr. \_\_\_\_\_ Phase \_\_\_\_\_ Index \_\_\_\_\_  
Ersetzt durch \_\_\_\_\_  
Plan-Nr. \_\_\_\_\_

Anlage Planfeststellungsunterlagen  
**Anlage 16.2**  
Blatt 5B von 6

Plangröße: 1,35 m x 0,42 m

991024-ABS-NBS-Stuttgart-Augsburg-Planfeststg-1660-Pläne-063EAD-VFA2-4-Anlage 16.2-06.11.2006