


Tunnel Albabstieg

Portalbauwerk Tunnelportal Dornstadt mit Mikro-Druckwellen-Ausgleich [BW 5.3]
 DRAUFSICHT
 km 75.825.000
 M 1:200

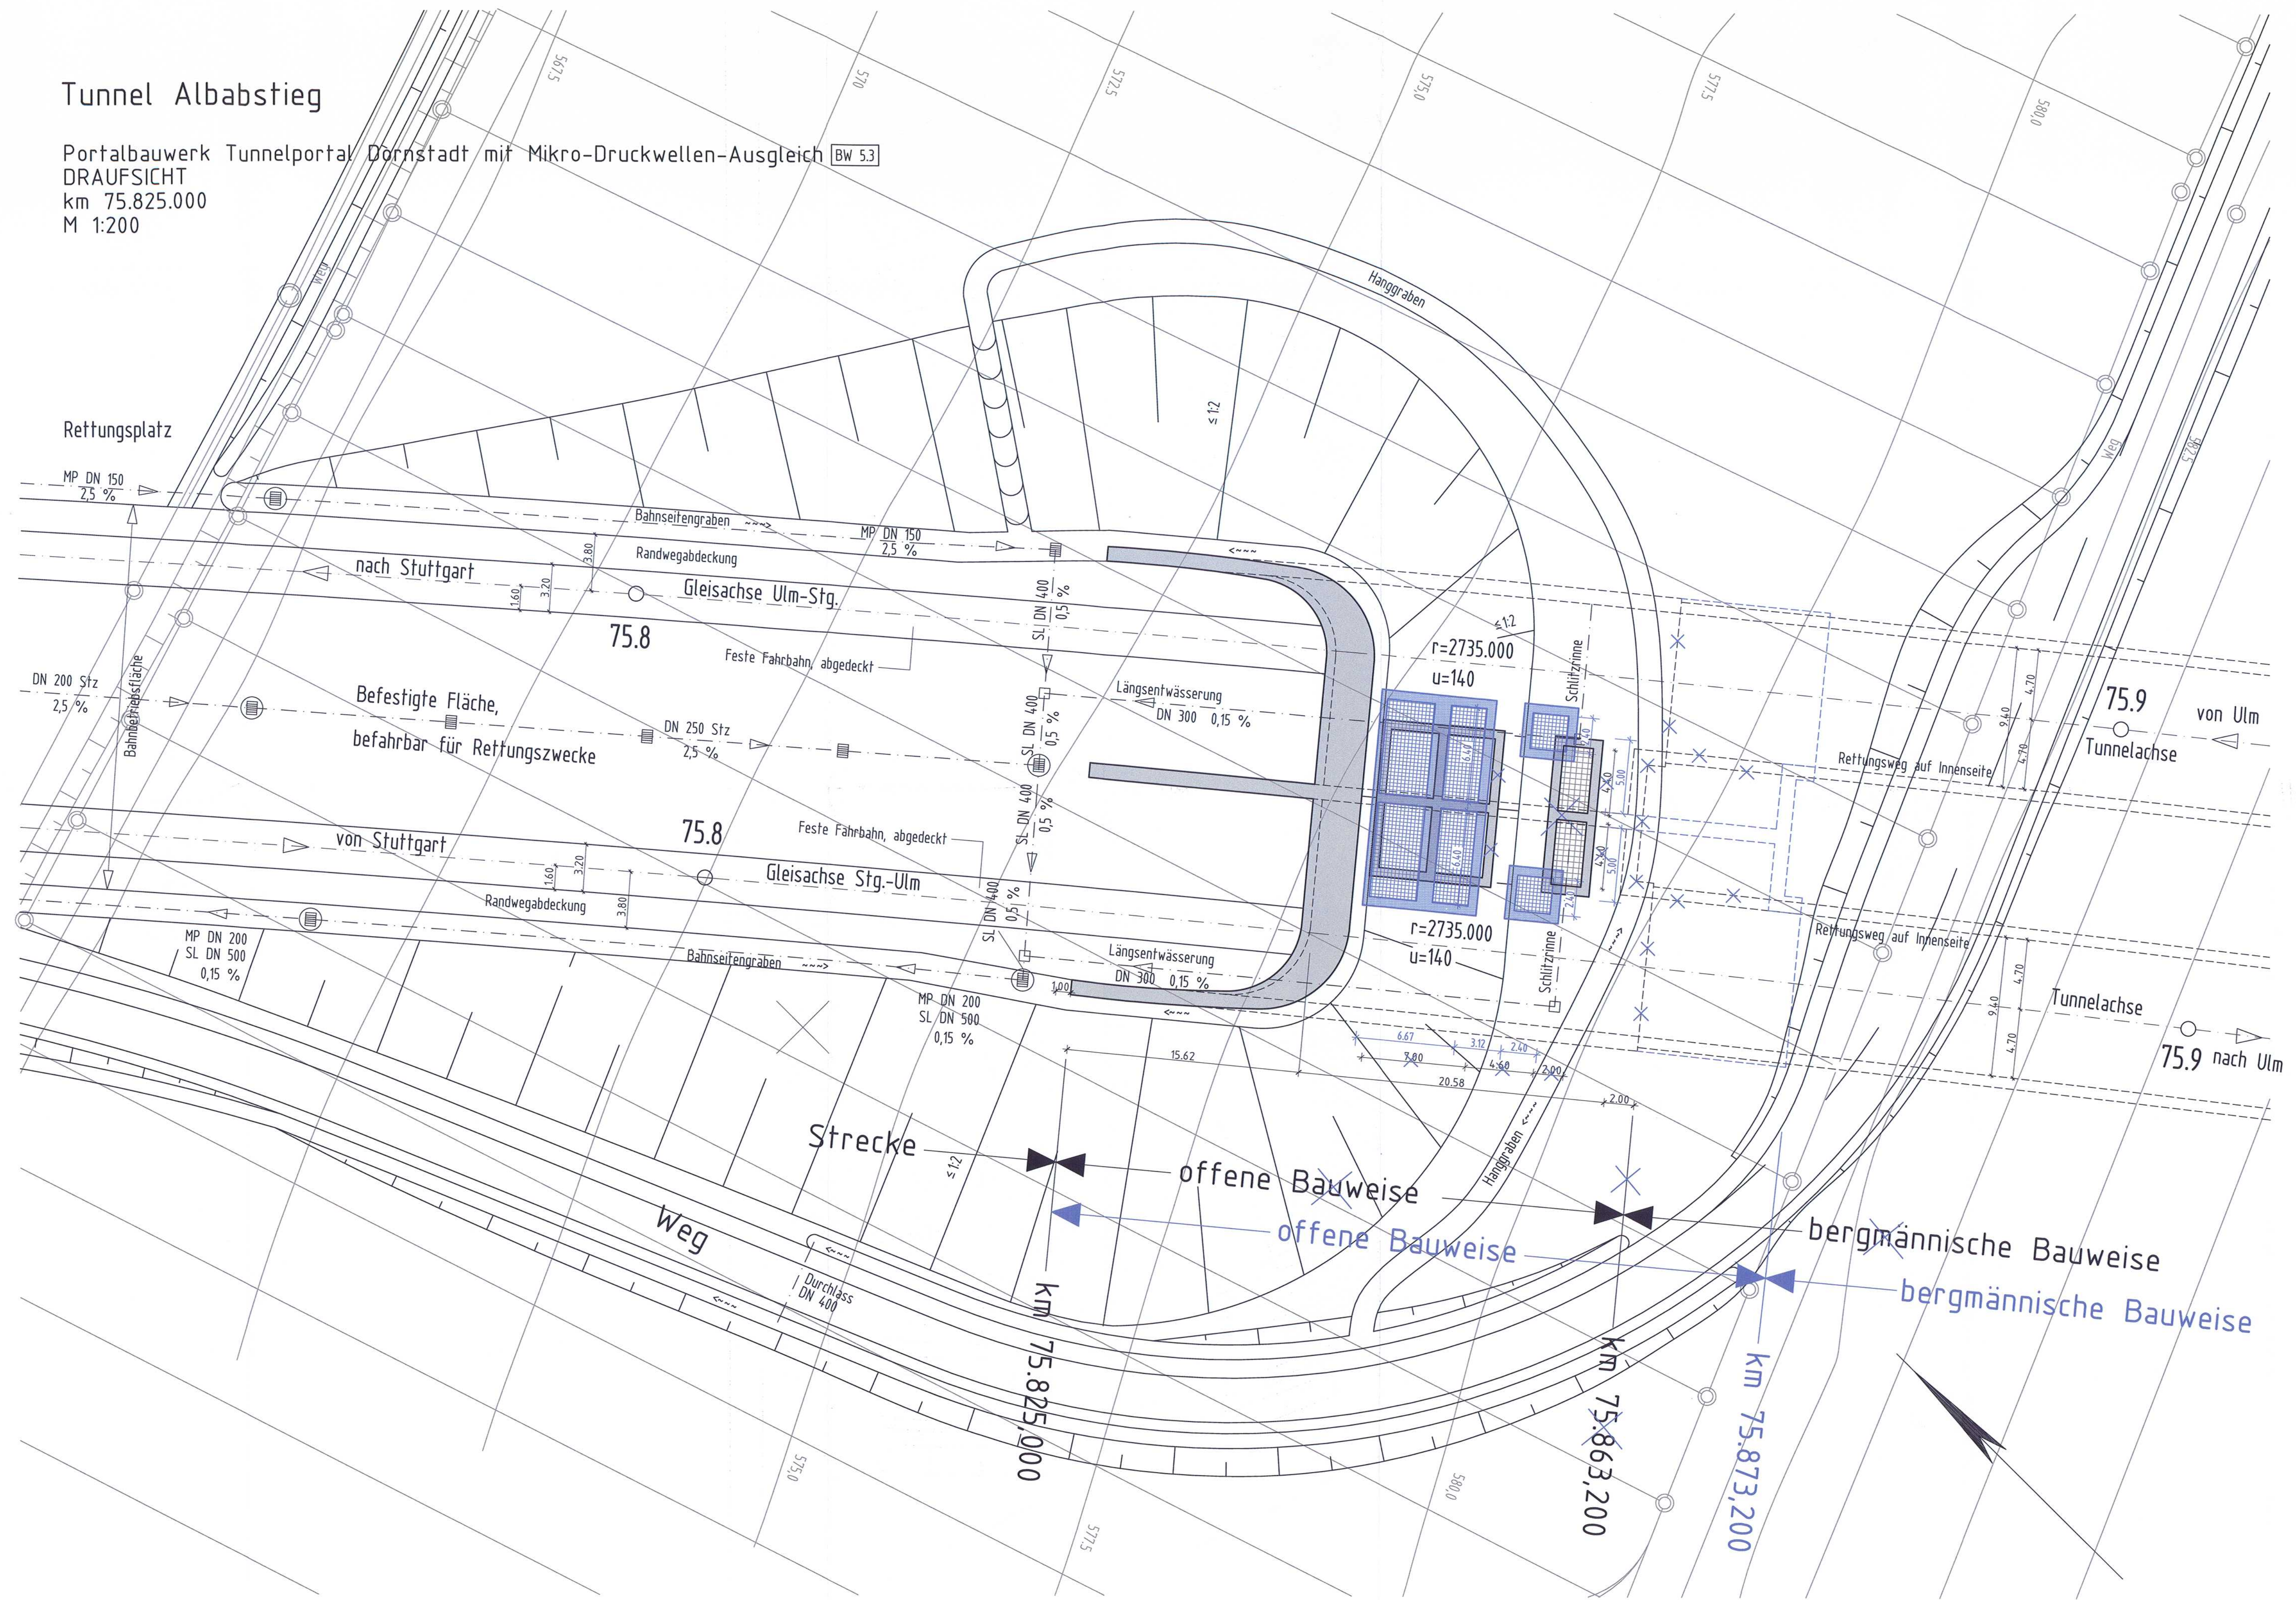

Legende:


- Schacht
- ⊙ Ablaufschacht
- ▣ Ablauf

Ausbau- und Neubaustrecke Stuttgart - Augsburg

Bereich Wendlingen - Ulm

Index E
 4. Planänderung
 21.6.2013 i.V. *Wirthmann*

Planfeststellungsabschnitt 2.4 Albabstieg Gemeinde Dornstadt - Stadt Ulm
 km 75,2+50 - km 81,7+68

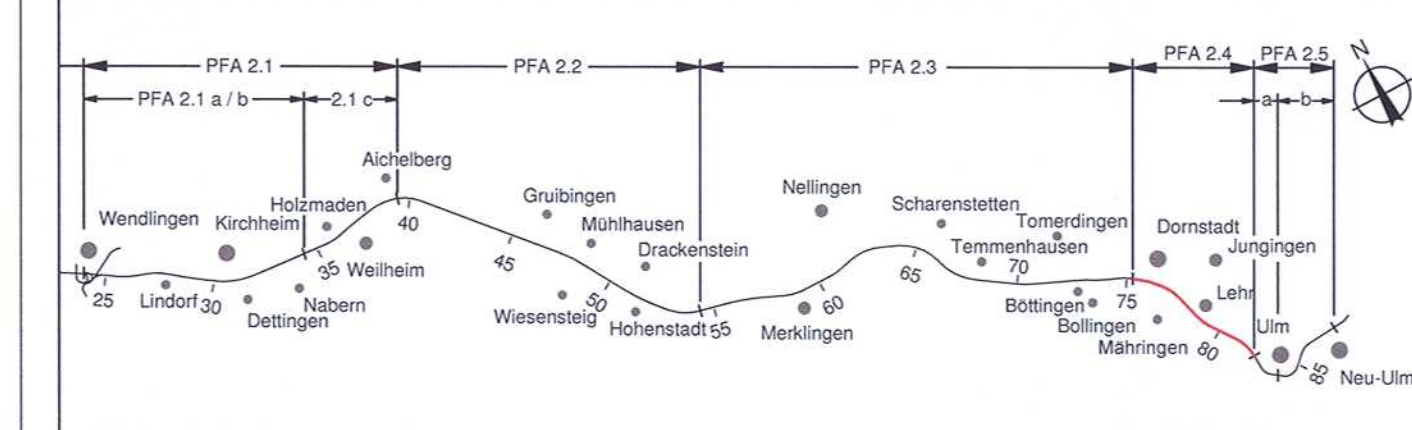

Geographische Codierung	Blattschnittcodierung	Organisatorische Codierung
5 0 1 0 1	4 8 1 3 M F X X X	P I S I - I K 1 0 0 2
Auftraggeber: DB ProjektBau GmbH	Planer: müller+hereth	Aufgestellt: müller+hereth

Tunnel Albabstieg Draufsicht Tunnelportal Dornstadt km 75,825	Datum: 06/13 Name: Wo
	Bearbeiter: 06/13 Mü
"Urheberschutz" - Alle Rechte bei der DBProjektBau GmbH	Maßstab: 1:200
Genehmigungsvermerk - Eisenbahn-Bundesamt	Freigabe: DBProjektBau GmbH

Entscheidung nach § 76 (3) VwVfG
 95163-591/pa/08-2304/007
 vom 02.10.2013
 Im Auftrag
 (Köln)
 Eisenbahn-Bundesamt,
 Außenstelle Karlsruhe/Stuttgart

Stuttgart, den 06.11.2006
 Ersatz für Plan-Nr. _____
 Ersetzt durch
 Plan-Nr. _____
 Anlage: Planfeststellungsunterlagen
 Anlage 7.3
 Blatt 1 E von 12