


# Tunnel Albabstieg

Portalbauwerk mit Mikro-Druckwellen-Ausgleich BW 5.3

ANSICHT M 1:100

km 75.825,000 (Gleis Stuttgart/Ulm)

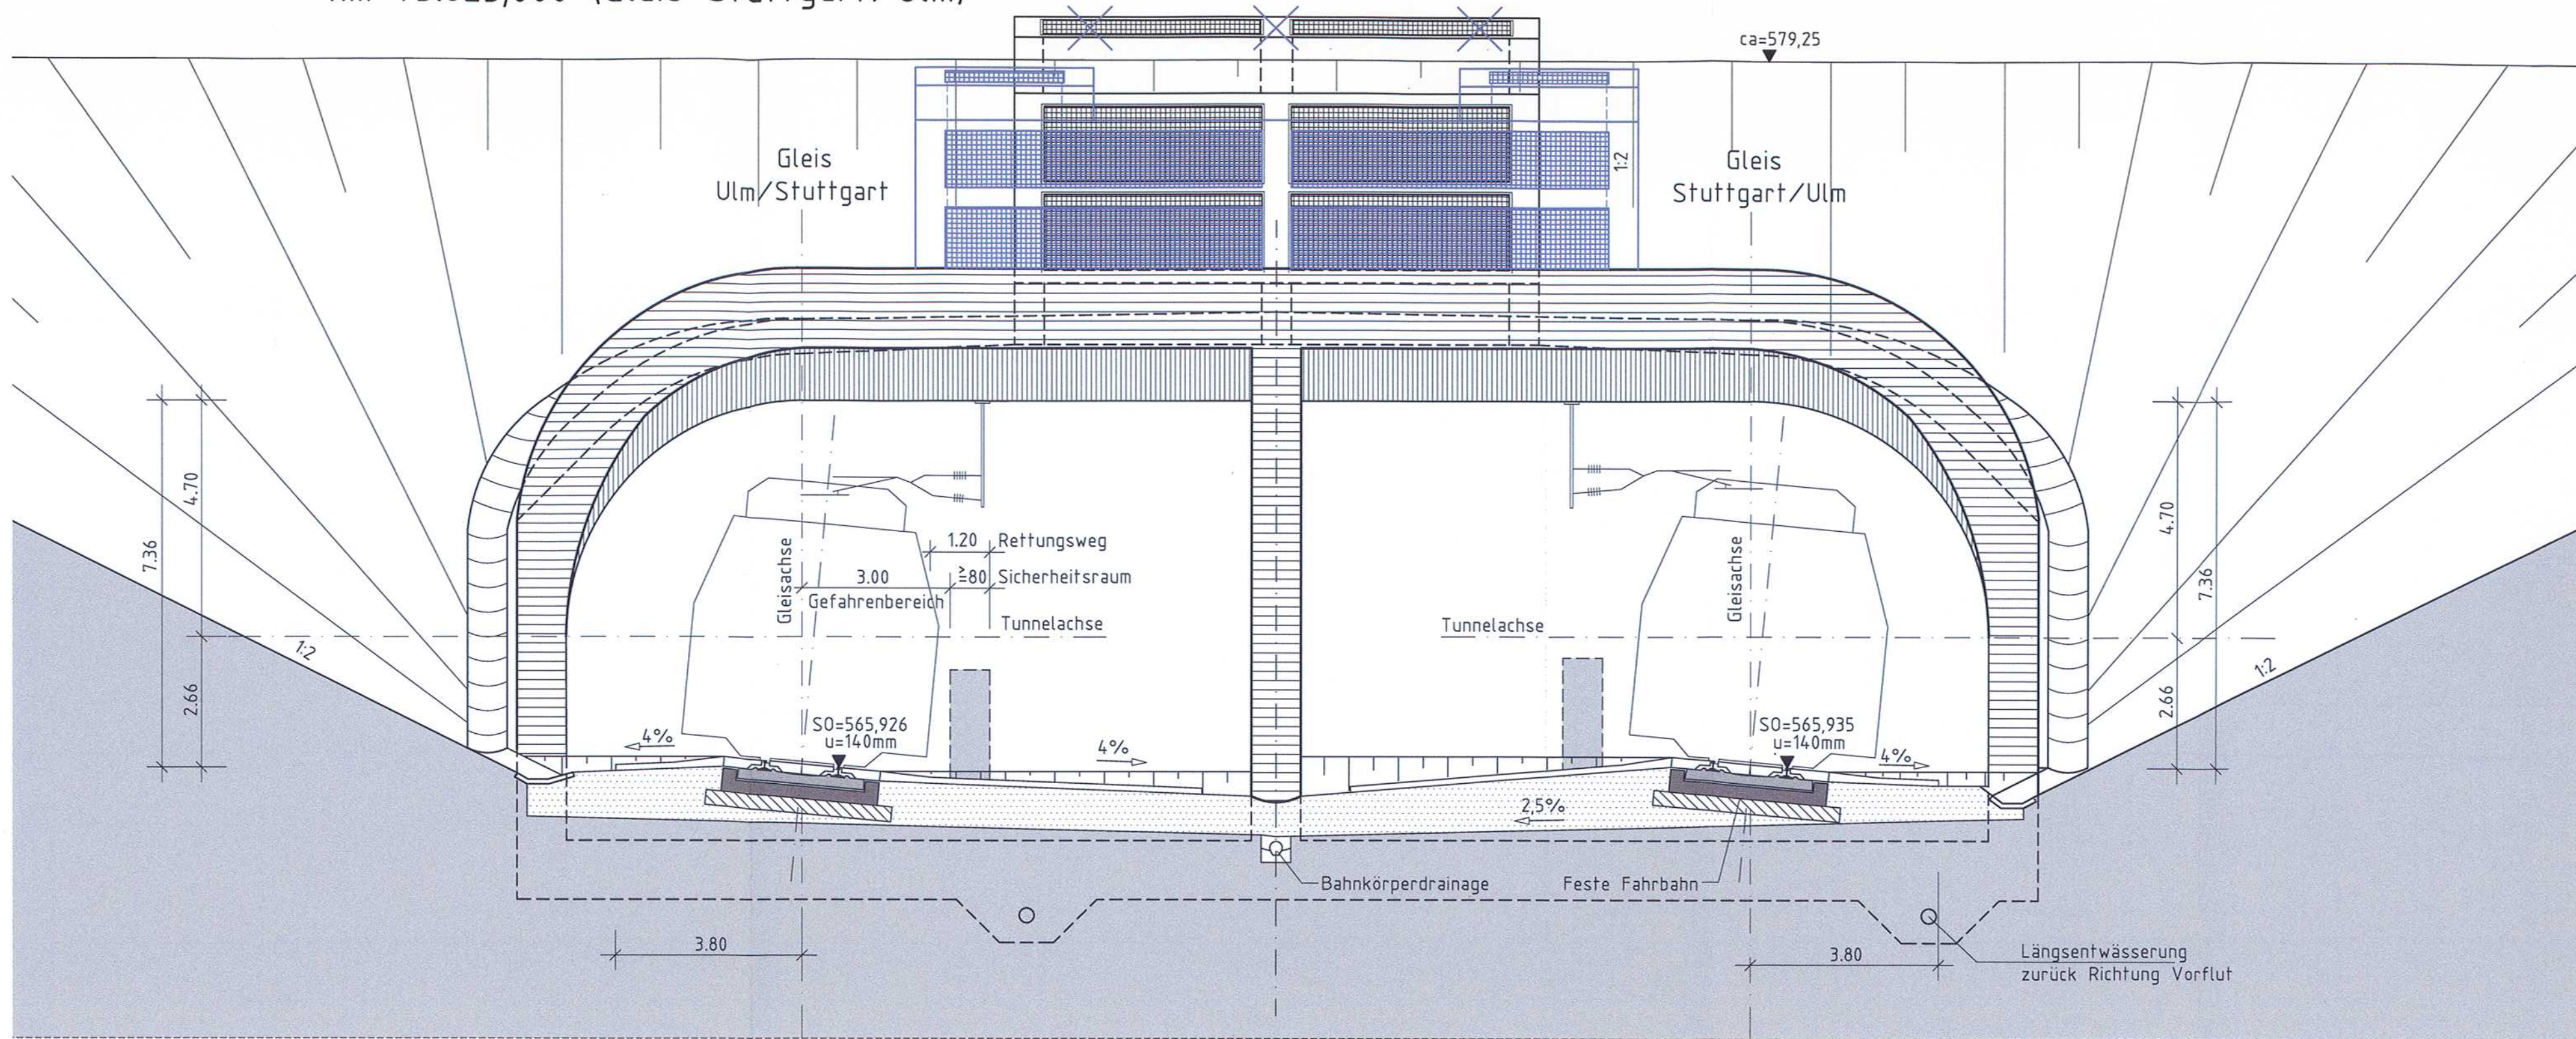


Ausbau- und  
Neubaustrecke  
Stuttgart - Augsburg



Bereich Wendlingen - Ulm

Index E  
4. Planänderung  
21.6.2013 i.V. *W. K...*

Planfeststellungsabschnitt 2.4 Albabstieg Gemeinde Dornstadt - Stadt Ulm  
km 75,2+50 - km 81,7+68

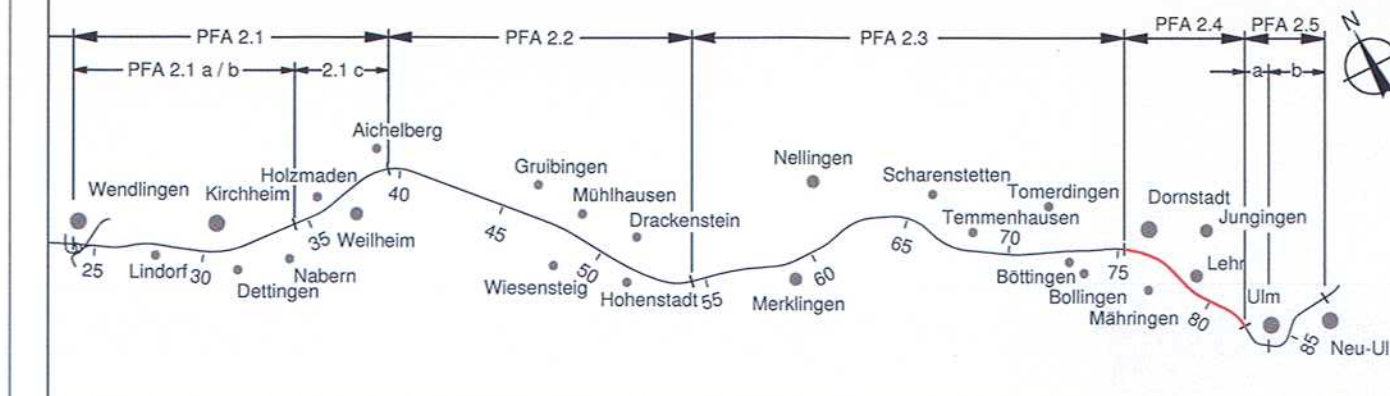

Geographische Codierung	Blattschnittcodierung	Organisatorische Codierung
5   0   1   0   2	4   8   1   3   M   F   X   X   X	P   I   a   q   -   I   A   1   0   0   0
PFA Bauabschnitt Blattschnitt	Streckennummer Bezirk	Phase Planzeichen Gewerk Ebene Planinhalt Index

**Auftraggeber**  
DB ProjektBau GmbH  
Niederlassung Südwest  
Projektzentrum Stuttgart 1  
Mönchstraße 29  
70391 Stuttgart  
Tel. 07 11 / 2 27 85 - 0  
Fax. 07 11 / 2 27 85 - 999

**Planer - bearbeitet im Auftrag der**  
DBProjektBau GmbH  
Aufgestellt:

**müller+hereth**  
Ingenieurbüro für Tunnel- und Felsbau  
Karlsruhe 46b  
Tel. (0721) 35461-0  
Fax (0721) 35461-25

**müller+hereth**  
Ingenieurbüro für Tunnel- und Felsbau  
Karlsruhe 46b  
Tel. (0721) 35461-0  
Fax (0721) 35461-25

<b>Tunnel Albabstieg</b> Portalbauwerk mit Mikro-Druckwellen-Ausgleich Ansicht km 75,825		Datum	Name
		Gezeichnet	06/13 Wo
"Urheberschutz" - Alle Rechte bei der DBProjektBau GmbH Genehmigungsvermerk - Eisenbahn-Bundesamt		Bearbeiter	06/13 Mü
		Maßstab	1:100

Freigabe DBProjektBau GmbH

Entscheidung nach § 76 (3) VwVfG  
59163-591pa/008-2304#007  
vom 02.10.2013  
Im Auftrag  
(Kögel)  
Eisenbahn-Bundesamt,  
Außenstelle Karlsruhe/Stuttgart



Stuttgart, den 06.11.2006	
Ersatz für Plan-Nr.	Phase
Ersetzt durch	Index
Plan-Nr.	
Anlage Planfeststellungsunterlagen	
Anlage 7.3	
Blatt 2 E von 12	