


**Umgestaltung des Bahnknotens Stuttgart**  
 Ausbau- und Neubaustrecke Stuttgart – Augsburg  
 Bereich Stuttgart–Wendlingen mit Flughafenanbindung



Planfeststellungsabschnitt 1.1 Talquerung mit Hauptbahnhof  
 Bau-km -0.4 -42.0 bis +0.4 +32.0



<b>Geographische Codierung</b> 1.1 0 0 0 0 PFA Bauabschnitt Blattschnitt	<b>Blattschnittcodierung</b> 4 8 1 3   H F   -   -   -   Streckennummer Bezirk	<b>Organisatorische Codierung</b> P   t   v   -     Q   T     .   .   Phase Planzeichen Gewerk Ebene Planinhalt Index
<b>Auftraggeber</b> DBProjekt GmbH Stuttgart 21 Wolframstr. 20 70191 Stuttgart Tel. 07 11 / 2 27 85 - 0 Fax. 07 11 / 2 27 85 - 11	<b>Projektsteuerung</b> Drees & Sommer Infra Consult & Management GmbH Lautenschlagerstraße 2 70173 Stuttgart Tel. 07 11 / 22 29 33 - 10 Fax. 07 11 / 22 29 33 - 90	<b>Planer - bearbeitet im Auftrag der DBProjekt GmbH Stuttgart 21</b> Ingenieur - Arbeitsgemeinschaft BGS Ingenieursozialität Hanauer Landstraße 135-137 60314 Frankfurt a. M. Tel. 069 / 95921 - 0 Fax. 069 / 95921 - 437 Ball und Partner GmbH Etzelstraße 11 70180 Stuttgart Tel. 0711 / 64954 - 0 Fax. 0711 / 64954 - 10 Stuttgart, den 10.08.2001 gez. Dr. Eisert

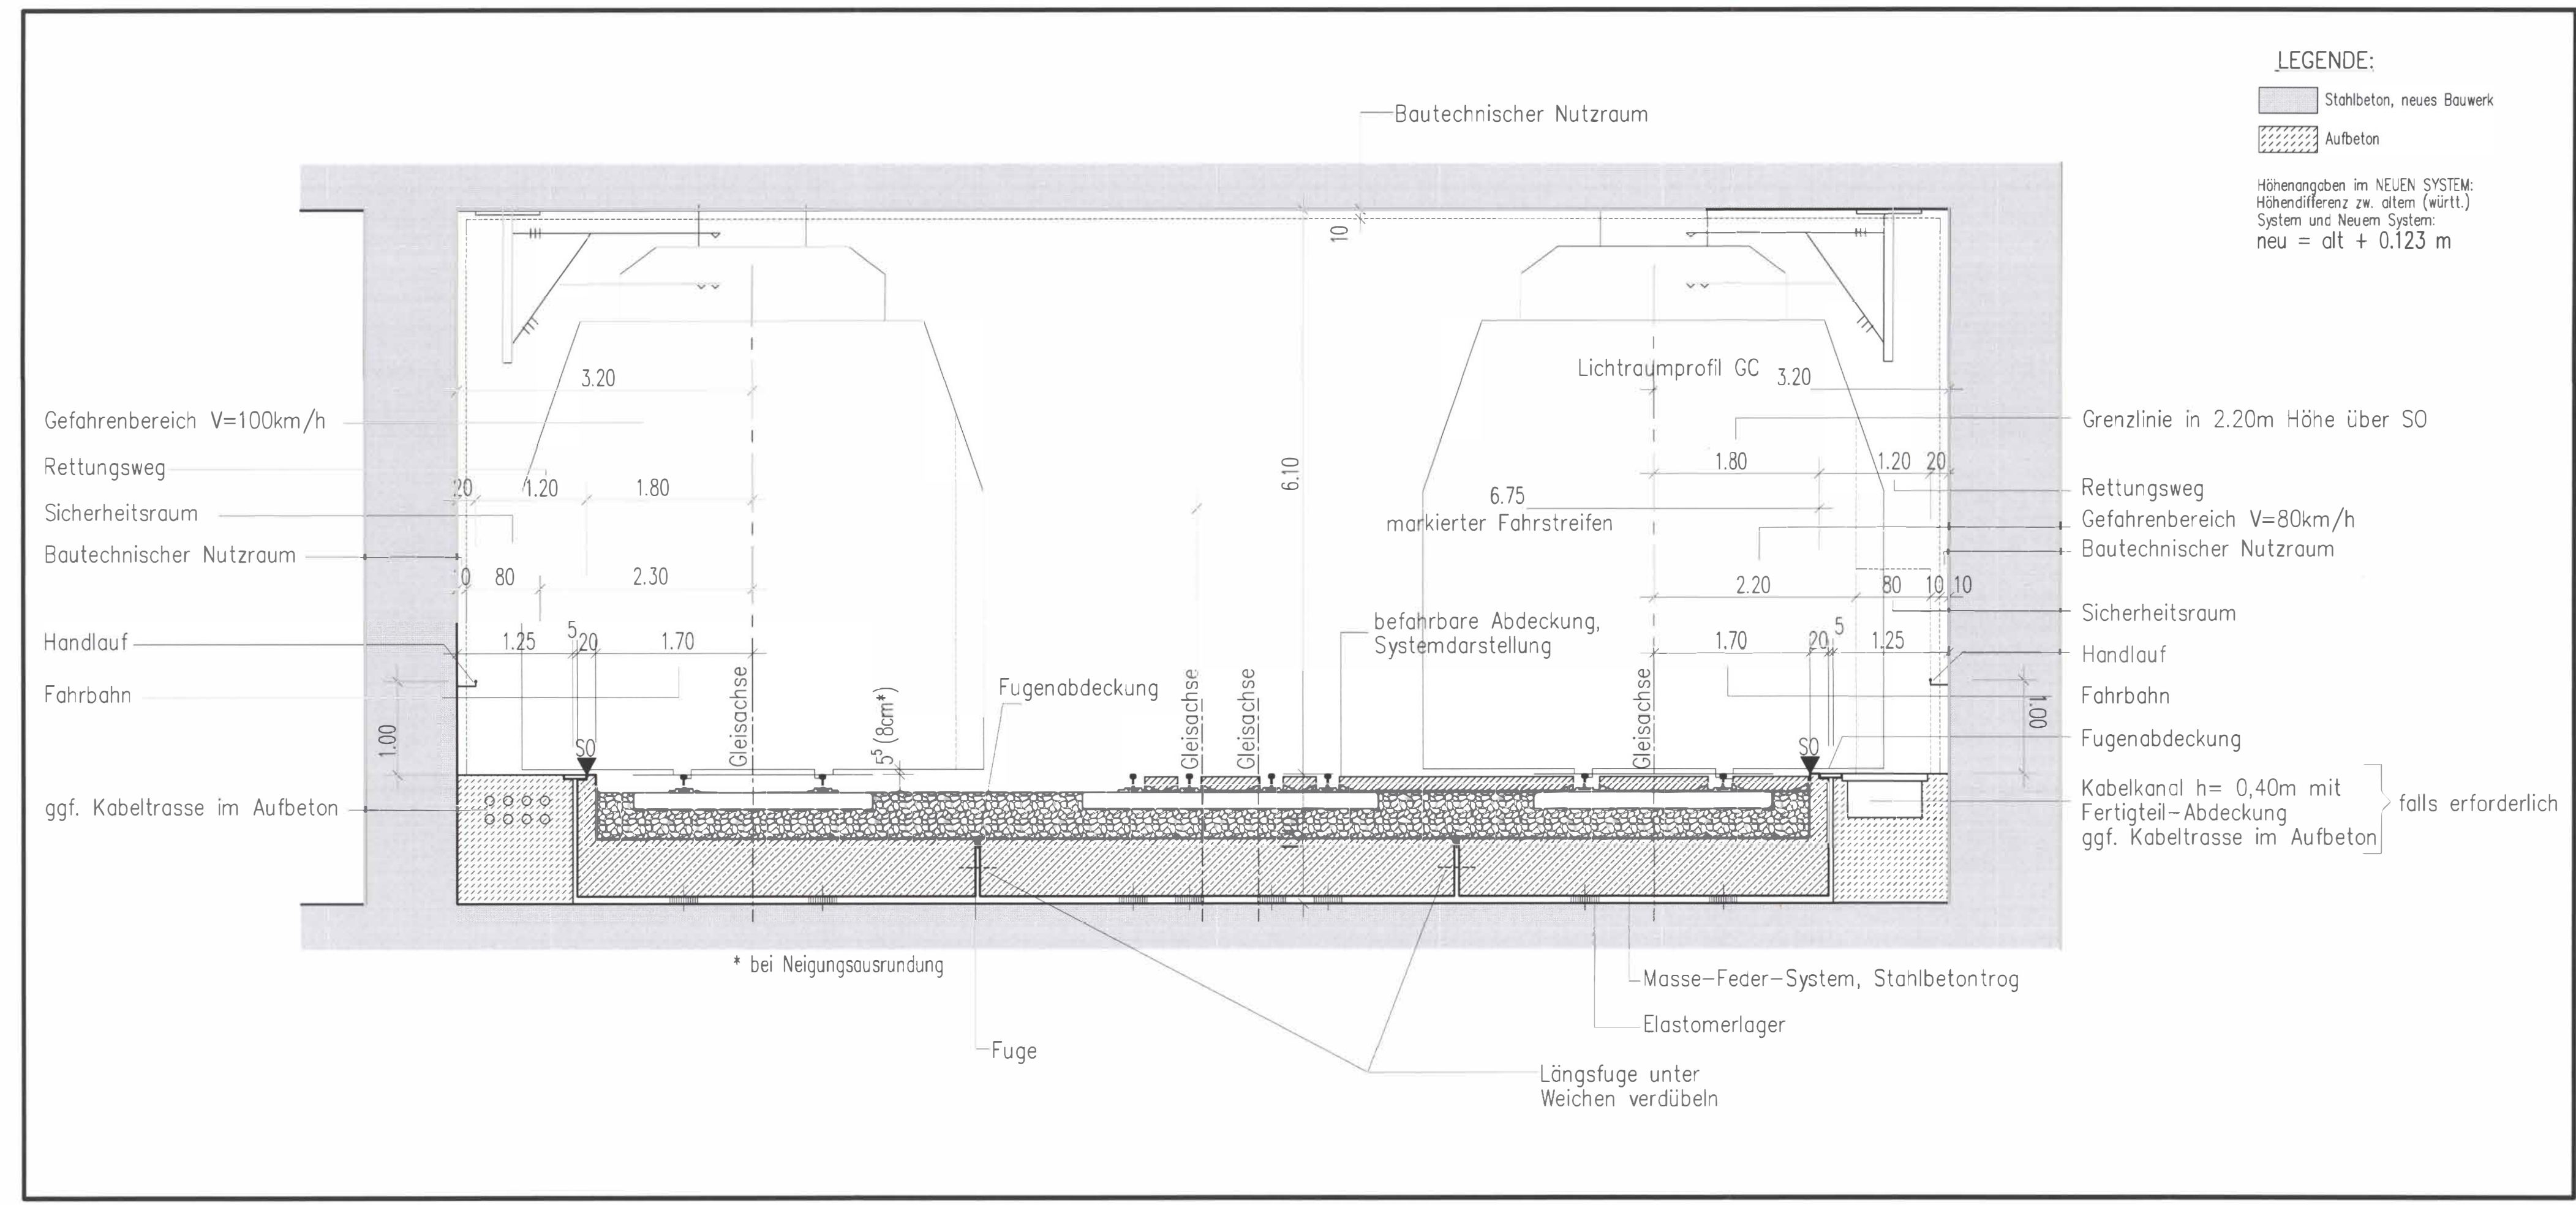

**LEGENDE:**  
 Stahlbeton, neues Bauwerk  
 Aufbeton  
 Höhenangaben im NEUEN SYSTEM:  
 Höhendifferenz zw. altem (württ.)  
 System und Neuem System:  
 neu = alt + 0.123 m

<b>Regelquerschnitte</b>		Datum	Name																								
<b>Eisenbahntechnischer Regelquerschnitt I mit Masse-Feder-System, Bau-km -0.4-25.0</b>		08/01	Wi / Hop																								
Gezeichnet		08/01	RI																								
Bearbeiter																											
Geändert																											
Maßstab		<b>1:50</b>																									
"Urheberschutz" - Alle Rechte bei der DBProjekt GmbH Stuttgart 21		Freigabe DBProjekt GmbH Stuttgart 21																									
Änderungsvermerke		gez. R. Baur																									
<table border="1"> <thead> <tr> <th>Index</th> <th>Änderungen</th> <th>Datum</th> <th>Name</th> </tr> </thead> <tbody> <tr><td> </td><td> </td><td> </td><td> </td></tr> <tr><td> </td><td> </td><td> </td><td> </td></tr> <tr><td> </td><td> </td><td> </td><td> </td></tr> <tr><td> </td><td> </td><td> </td><td> </td></tr> <tr><td> </td><td> </td><td> </td><td> </td></tr> </tbody> </table>		Index	Änderungen	Datum	Name																					Datum: 24.08.2001	
Index	Änderungen	Datum	Name																								
Ersatz für Plan-Nr.		Phase	Index																								
Ersetzt durch																											
Plan-Nr.																											
Anlage Planfeststellungsunterlagen		Anlage 6.1																									
Blatt 1 von 1																											
Genehmigungsvermerk - Eisenbahn-Bundesamt																											
Datum	Genehmigungsvermerk	Name	Unterschrift																								
	54-01																										