LEGENDE:

- Stahlbeton, neues Bauwerk
- Stahlbeton, best. Bauwerk
- Stahlbeton, Abbruch
- Aufbeton
- ?–?– Vermutete geologische Schichtgrenze (nähere Angaben s. Anlage 19)

Eingetragene Leitungen: Bestand

Ausführungsart des Verbaus und Festlegung der Verankerung nach statischen Erfordernissen

Die endgültige Ausbildung der Pfahlgründung wird in der Ausführungsplanung festgelegt

Höhenangaben im NEUEN SYSTEM:
Höhendifferenz zw. altem (württ.) System und Neuen System:
neu = alt + 0,123 m

DB–Tunnel Südkopf
Querschnitt 2–2 km +0.2+80.000
(Schnittführung siehe Plan 7.1.4.1)
Maßstab 1:200

Detail "B"
Maßstab 1:100

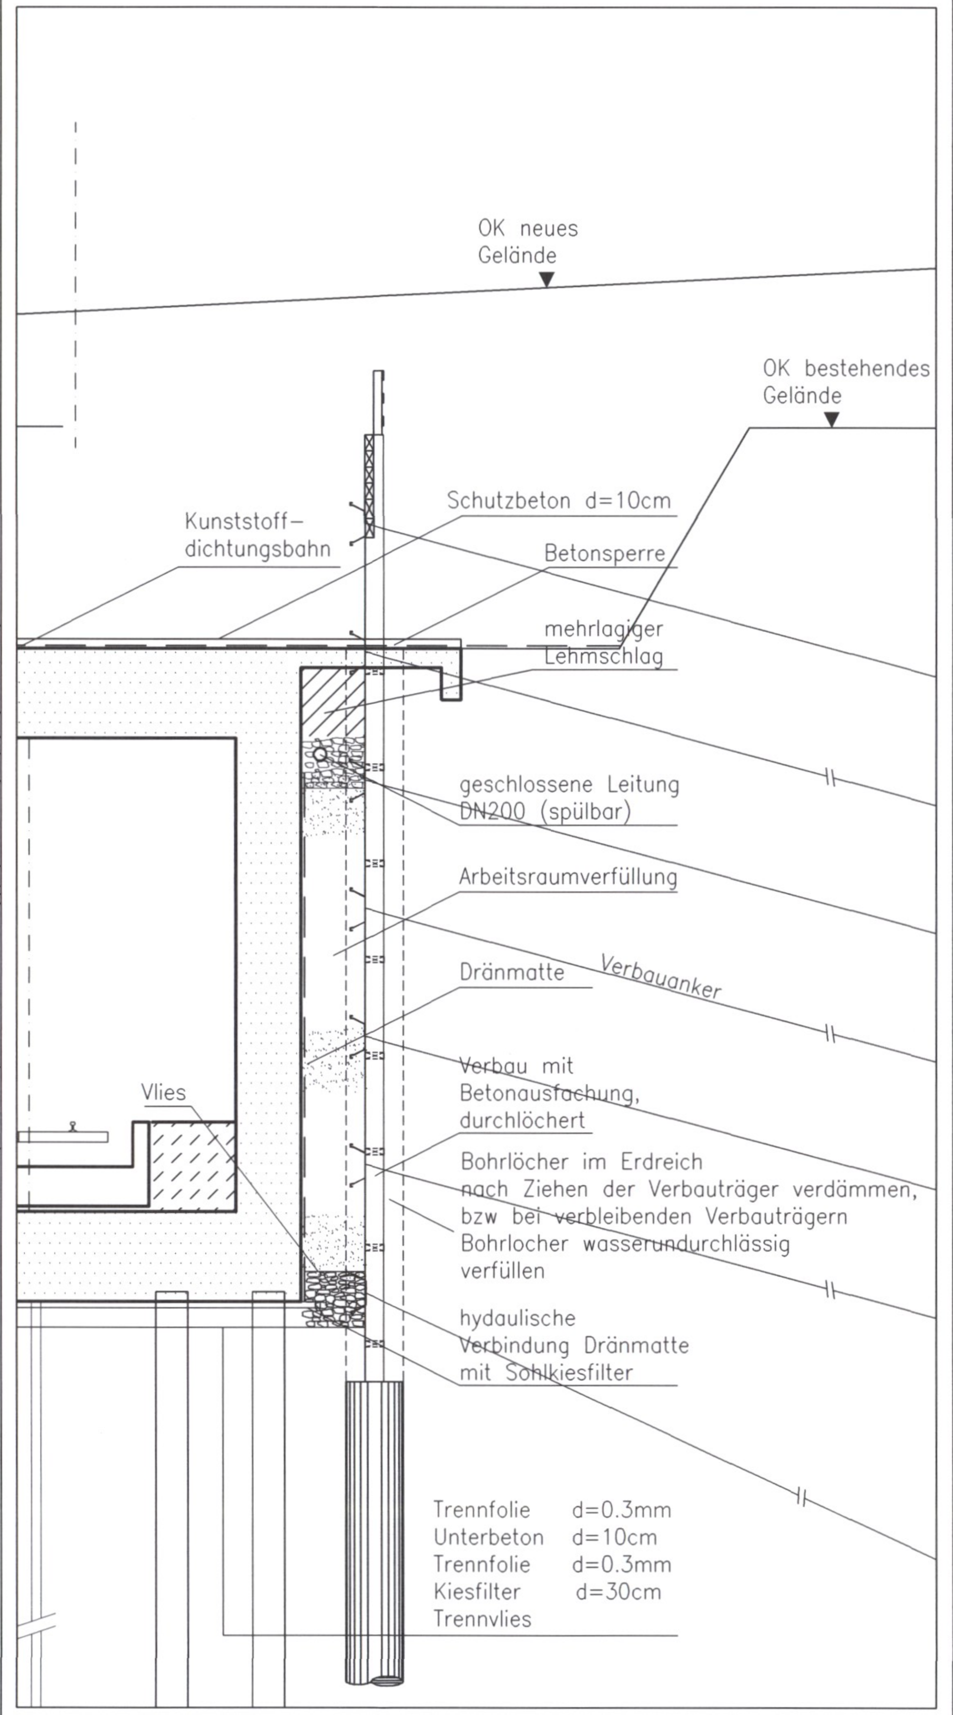

Kartengrundlage: Bestandsdaten der DB AG
Digitale Stadtkarte des Stadtmessungsamtes Stuttgart
Für das Projekt Stuttgart 21 überarbeitet durch SEIB Ingenieur–Consult GmbH

Stuttgart 21 DBProjekt Stuttgart 21 — Deutsche Bahn DB

Umgestaltung des Bahnknotens Stuttgart
Ausbau– und Neubaustrecke Stuttgart – Augsburg
Bereich Stuttgart–Wendlingen mit Flughafenanbindung

Planfeststellungsabschnitt 1.1 Talquerung mit Hauptbahnhof
Bau–km –0.4 –42.0 bis +0.4 +32.0

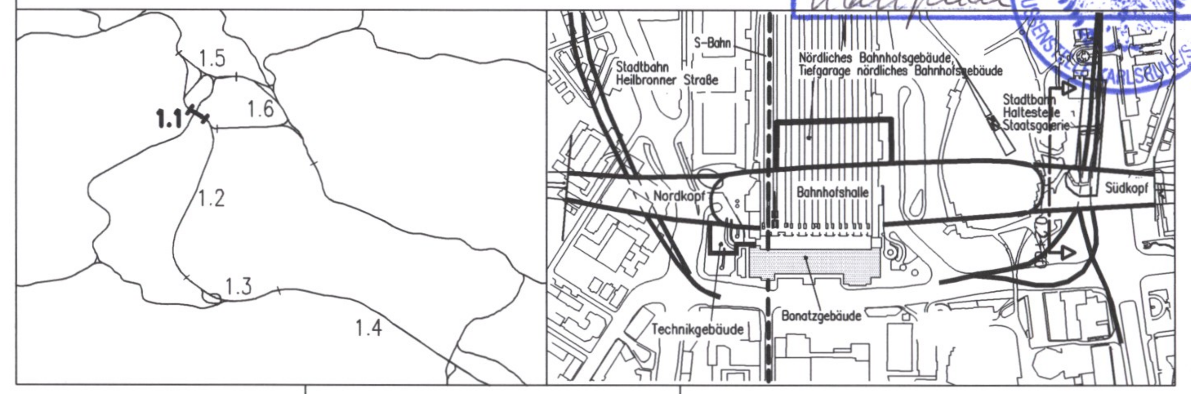

Geographische Codierung		
PFA	Bauabschnitt	Blattschnitt
1.1	0 3	0 0

Blattschnittcodierung	
Streckennummer	Bezirk
4 8 1 3	H G _ _ _

Organisatorische Codierung					
Phase	Planzeichen	Gewerk	Ebene	Planinhalt	Index
P	I t v _	I	Q	1 T	_

Auftraggeber

DBProjekt GmbH Stuttgart 21
Wolframstr. 20
70191 Stuttgart
Tel. 07 11 / 2 27 85 – 0
Fax. 07 11 / 2 27 85 – 11

Projektsteuerung

Drees & Sommer
Infra Consult & Management GmbH
Lautenschlagerstraße 2
70173 Stuttgart
Tel. 07 11 / 22 29 33 – 10
Fax. 07 11 / 22 29 33 – 90

Planer – bearbeitet im Auftrag der DBProjekt GmbH Stuttgart 21

Ingenieur – Arbeitsgemeinschaft

BGS Ingenieursozietät
Hanauer Landstraße 135–137
60314 Frankfurt a. M.
Tel. 069 / 95921 – 0
Fax. 069 / 95921 – 437

Boll und Partner GmbH
Etzelstraße 11
70180 Stuttgart
Tel. 0711 / 64954 – 0
Fax. 0711 / 64954 – 10

Stuttgart, den 10.08.2001

gez. Münzner

DB–Tunnel Südkopf

Querschnitt 2–2 Bau–km +0.2+80.0

	Datum	Name
Gezeichnet	08/01	How
Bearbeiter	08/01	Braig
Geändert		

Maßstab 1: 200

"Urheberschutz" – Alle Rechte bei der DBProjekt GmbH Stuttgart 21

Änderungsvermerke

Index	Änderungen	Datum	Name

Freigabe DBProjekt GmbH Stuttgart 21
gez. R. Baur
Datum: 24.08.2001 55-03

Ersatz für Plan–Nr. (Phase, Index)
Ersetzt durch Plan–Nr.

Genehmigungsvermerk – Eisenbahn–Bundesamt

Datum	Genehmigungsvermerk	Name	Unterschrift

Anlage Planfeststellungsunterlagen
Anlage 7.1.4.3
Blatt 1 von 1

Planfestgestellt gemäß § 18 AEG durch Beschluss vom 28. Jan. 2005 Az.: 59160 PAP-PS21-PFA 1.1
Eisenbahn-Bundesamt Ast. Karlsruhe/Stuttgart
Im Auftrag

H:\PS21\ Dateiname: 1I03PQ1T.DWG Plot–Datei: 1I03PQ1T.00_ Planstand: 10.08.2001

D:PROJEKTE\PS21\PLANUNG.NEU\BOLL\HBF\1I03PQ1T 1160x420