


- Legende:**
- Bestand
 - Neuplanung
 - mit Erreich erfüllt
 - Abbruch
- N 242.75 Höhenangaben im neuen System:
Höhendifferenz zwischen altem (württ.) System und neuem System: neu = alt + 0.123m
- Kartengrundlage: Bestandsdaten der DB AG
Digitale Stadtkarte des Stadtmessamtes Stuttgart
Für das Projekt Stuttgart 21 überarbeitet durch
SEIB Ingenieur-Consult GmbH
- LA Lastenaufzug
PA Personenaufzug
HB Hebebühne
LR Luftraum
UZ Unterzug
S Schacht
RLT Raumlufttechn. Anlage

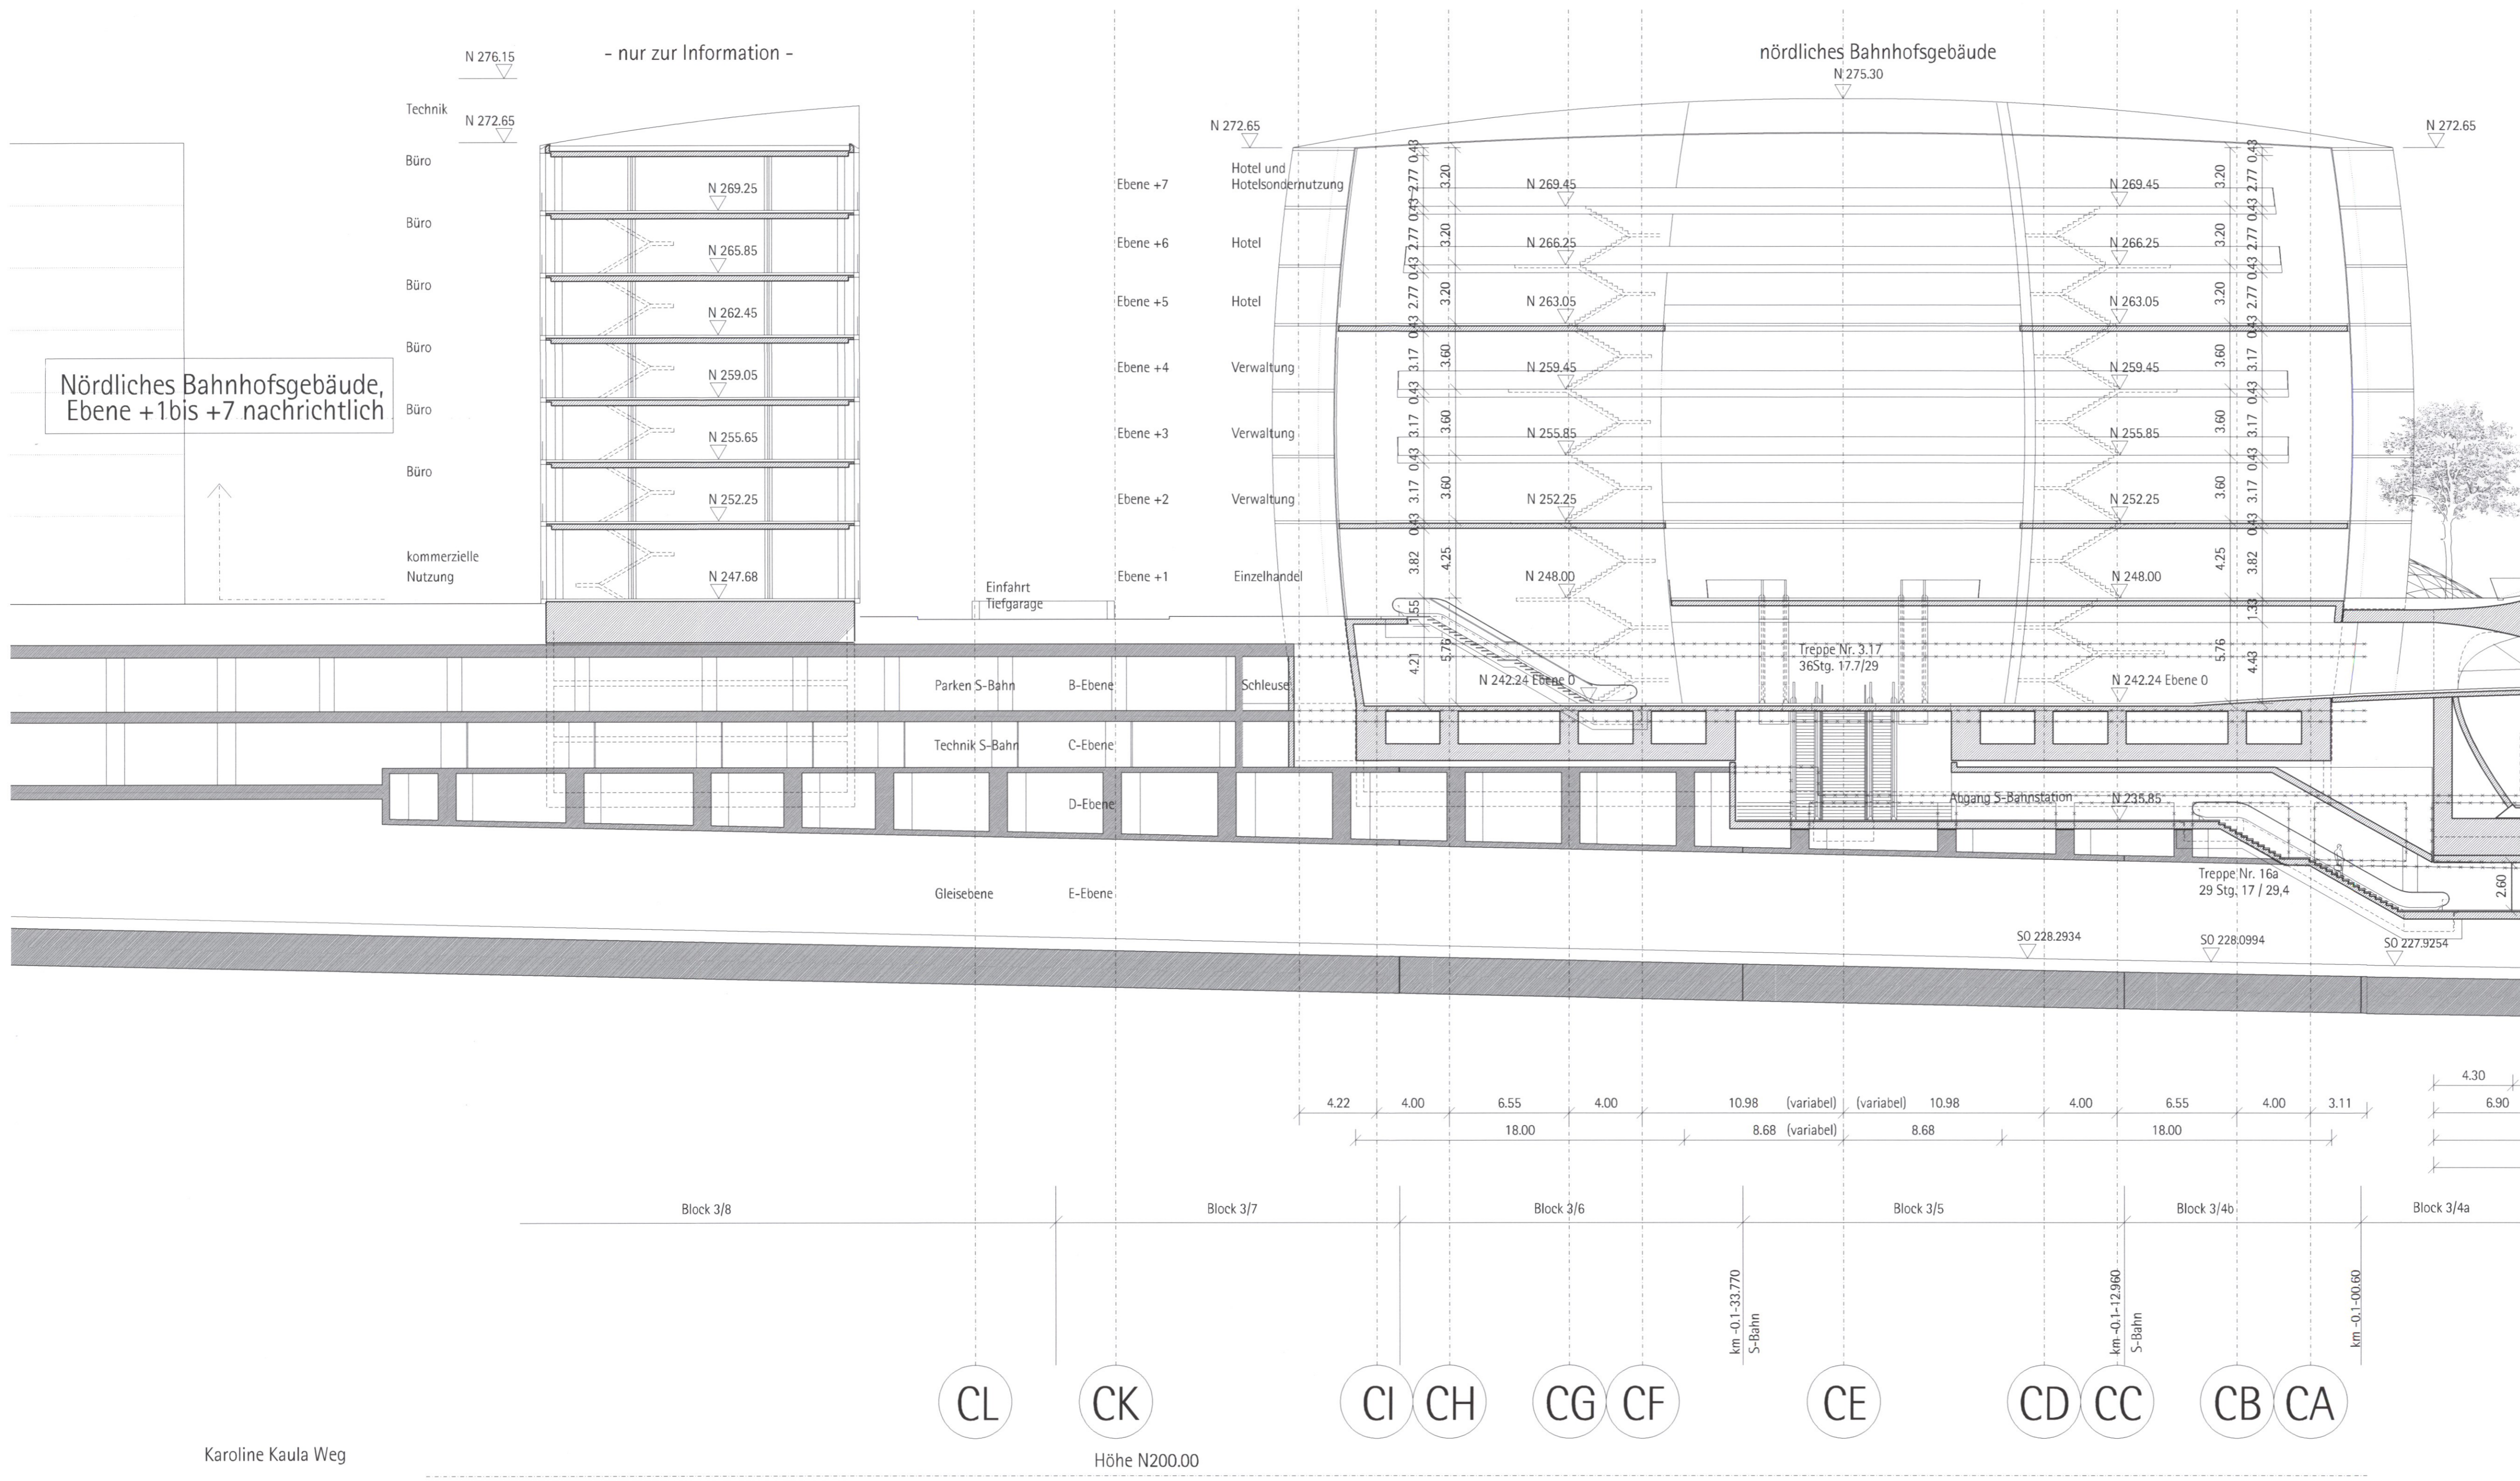

Nördliches Bahnhofsgebäude, Ebene +1 bis +7 nachrichtlich

Kartengrundlage: Bestandsdaten der DB AG
Digitale Stadtkarte des Stadtmessamtes Stuttgart
Für das Projekt Stuttgart 21 überarbeitet durch
SEIB Ingenieur-Consult GmbH

Stuttgart 21 DBProjekt Stuttgart 21 Deutsche Bahn **DB**

Planfestgestellt gemäß § 18 Abs. 1 AEG durch Beschluss vom 28. Jan. 2009
Az.: S 9180 PAP-PS21-PFA-1-1
Eisenbahn-Bundesamt, Karlsruhe-Stuttgart
Im/Auftrag: *[Signature]*

Umgestaltung des Bahnknotens Stuttgart
Ausbau- und Neubaustrasse Stuttgart - Augsburg
Bereich Stuttgart-Wendlingen mit Flughafenanbindung

Planfeststellungsabschnitt 1.1 Talquerung mit Hauptbahnhof
Bau-km -0.4 +42.0 bis +0.4 +32.0

Geographische Codierung 1.1 3 0 - -	Blattschnittcodierung 4 8 1 3 H F X X X	Organisatorische Codierung P H 9 0 - A Q 2 0 - -
Auftraggeber DB Projekt GmbH Stuttgart 21 Wolfrumstr. 20 70791 Stuttgart Tel. 07 11 / 2 27 85 - 0 Fax 07 11 / 2 27 85 - 11	Projektsteuerung Dress & Sommer Infra Consult & Management GmbH Lautenschlagstr. 2 70373 Stuttgart Tel. 07 11 / 22 29 33-0 Fax 07 11 / 22 29 33-90	Planer - bearbeitet im Auftrag der DB Projekt GmbH Stuttgart 21 Ingenieurin Ulrike Katz Katzstraße 16 A 40221 Düsseldorf Tel. 0211 / 3 01 01-02 Fax 0211 / 3 01 01-031

Nördliches Bahnhofsgebäude Querschnitt Q2		Datum	Name
Gezeichnet	08/01		
Bearbeitet	08/01		
Gelindert			
Maßstab		1:200	
Änderungsvermerk		Freigabe DBProjekt GmbH Stuttgart 21	
Index	Änderungen	Datum	Name
Genehmigungsvermerk - Eisenbahn-Bundesamt		Anlage Planfeststellungsunterlagen	
Datum	Genehmigungsvermerk	Name	Unterschrift
Anlage 7.1.5.14		Blatt 1 von 3	

Karoline Kaula Weg

Anschlußplan siehe Anlage 7.1.5.14 Blatt 2