


Legende:

- Bestand
  - Neuplanung
  - mit Erdreich verfüllt
  - Abbruch
- N 242.75 Höhenangaben im neuen System:  
Höhendifferenz zwischen altem (württ.) System  
und neuem System: neu = alt +0.123m

Kartengrundlage: Bestandsdaten der DB AG  
Digitale Stadtkarte des Stadtmessungsamtes Stuttgart  
Für das Projekt Stuttgart 21 überarbeitet durch  
SEIB Ingenieur-Consult GmbH

- LA Lastenaufzug
- PA Personenaufzug
- HB Hebebühne
- LR Luftraum
- UZ Unterzug
- S Schacht
- RLT Raumlufttechn. Anlage

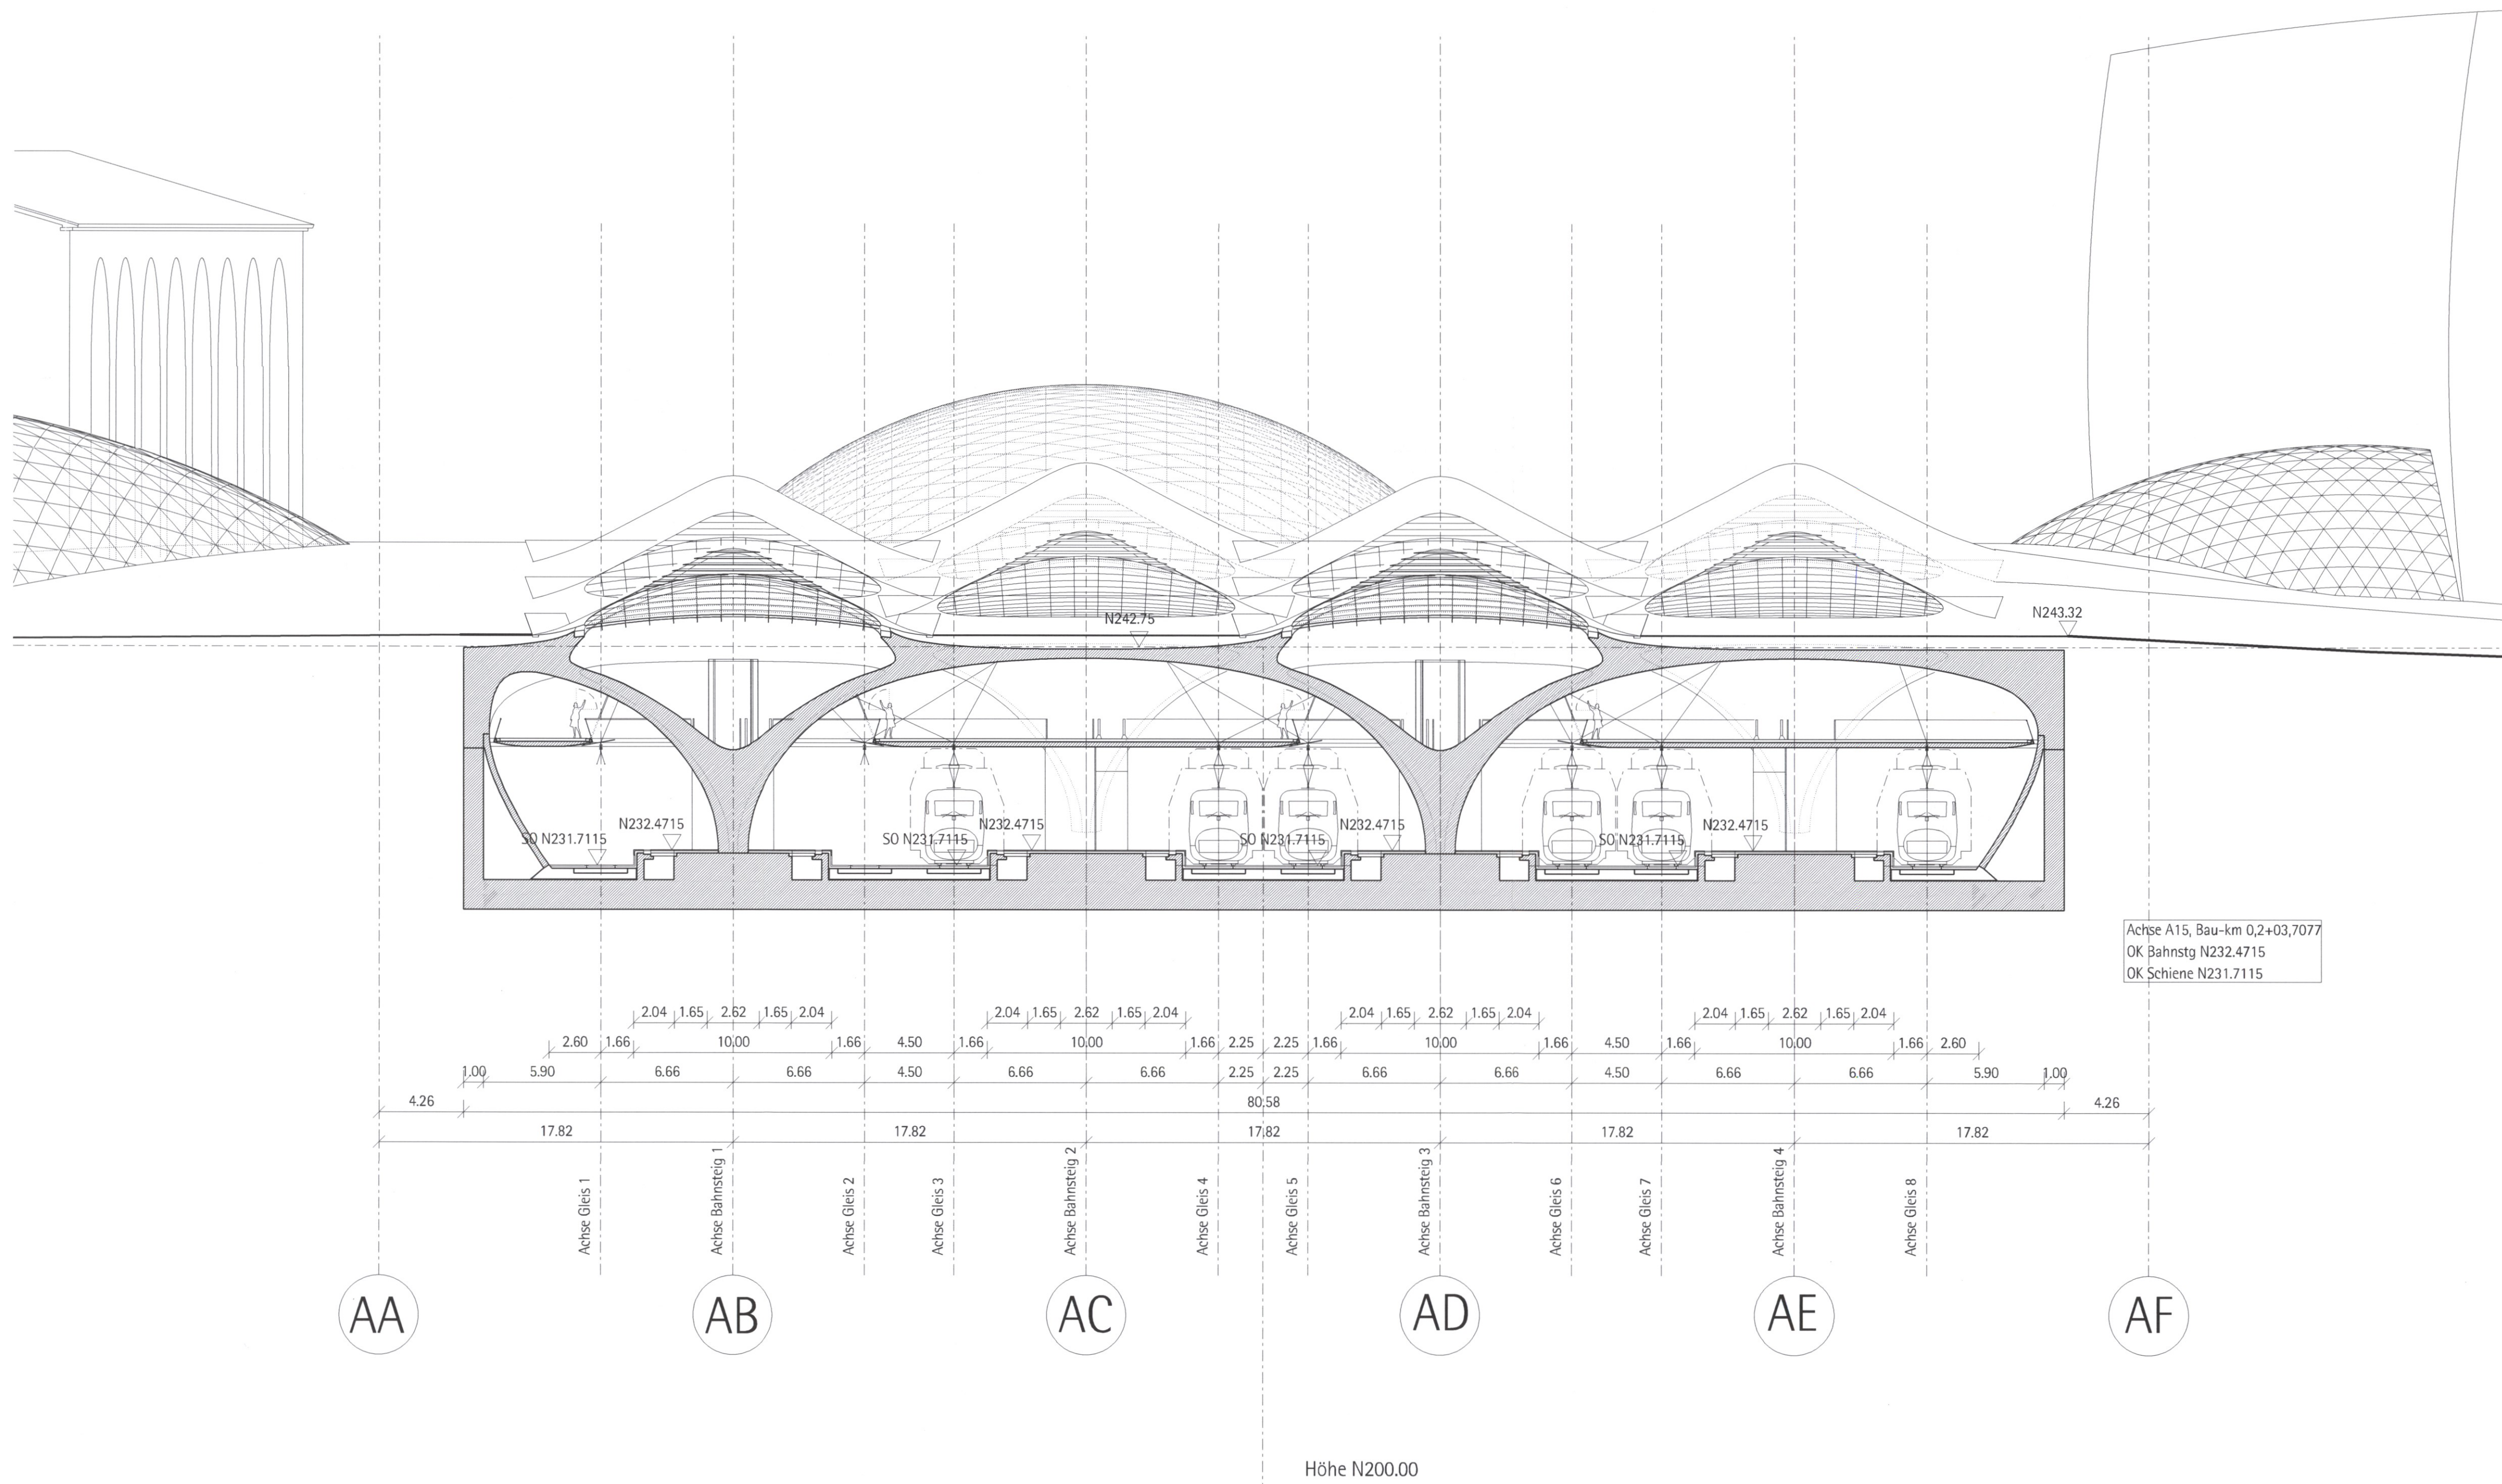

Kartengrundlage: Bestandsdaten der DB AG  
Digitale Stadtkarte des Stadtmessungsamtes Stuttgart  
Für das Projekt Stuttgart 21 überarbeitet durch

SEIB Ingenieur-Consult GmbH

Stuttgart  
**21** DBProjekt  
Stuttgart 21


Deutsche Bahn **DB**

Umgestaltung des Bahnknotens Stuttgart  
Ausbau- und Neubaustrecke Stuttgart - Augsburg  
Bereich Stuttgart-Wendlingen mit Flughafenanbindung

Planfestgestellt gemäß § 18 Abs. 1 AEG  
durch Beschluss  
vom 28. Jan. 2005  
Az.: 59160 PAP-PS21

Planfeststellungsbeschluss  
des Bundesministeriums für Verkehr, Bau und Stadtentwicklung  
im Auftrag  
der Deutschen Bahn AG

Planfeststellungsabschnitt 1.1 Talquerung mit Hauptbahnhof  
Bau-km -0.4 -42.0 bis +0.4 +32.0

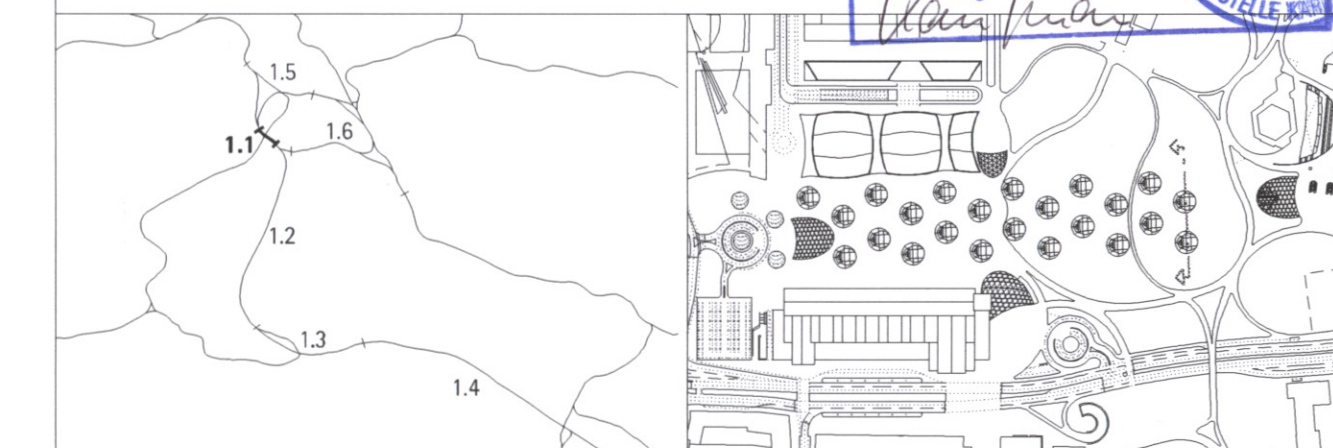

Geographische Codierung		Blattschnittcodierung		Organisatorische Codierung	
1.1	2.0	4	8	1	3
1.1	2.0	H	F	X	X
Auftraggeber		Projektsteuerung		Planer - bearbeitet im Auftrag der DB Projekt GmbH Stuttgart 21	
DB Projekt GmbH Stuttgart 21 Vollmerstr. 20 70193 Stuttgart Tel. 07 11 / 2 27 85 - 0 Fax. 07 11 / 2 27 85 - 11		Dress & Sommer Infra-Consult & Management GmbH Lautenschlagerstr. 2 70173 Stuttgart Tel. 07 11 / 2 22 33-0 Fax. 07 11 / 2 22 33-90		Ingenhoven Drescher GmbH Königsallee 16 A 40221 Düsseldorf Tel. 0211 / 3 01 01-02 Fax. 0211 / 3 01 01-31	

<b>Bahnhofshalle</b> Querschnitt QC		Datum	Name	
		Gezeichnet	08/01	Ku
Maßstab 1:200		Bearbeitet	08/01	Höher
		Geändert		
"Urheberschutz" - Alle Rechte bei der DB Projekt GmbH Stuttgart 21		Freigabe DBProjekt GmbH Stuttgart 21		
Änderungsvermerk		gez. Baup Datum: 24.08.01		
Genehmigungsvermerk - Eisenbahn-Bundesamt		Ersatz für Plan-Nr. Ersatz durch Plan-Nr.		
Anlage Planfeststellungsunterlagen		Anlage 7.1.5.21 Blatt 1 von 1		