Längsschnitt Achse 33

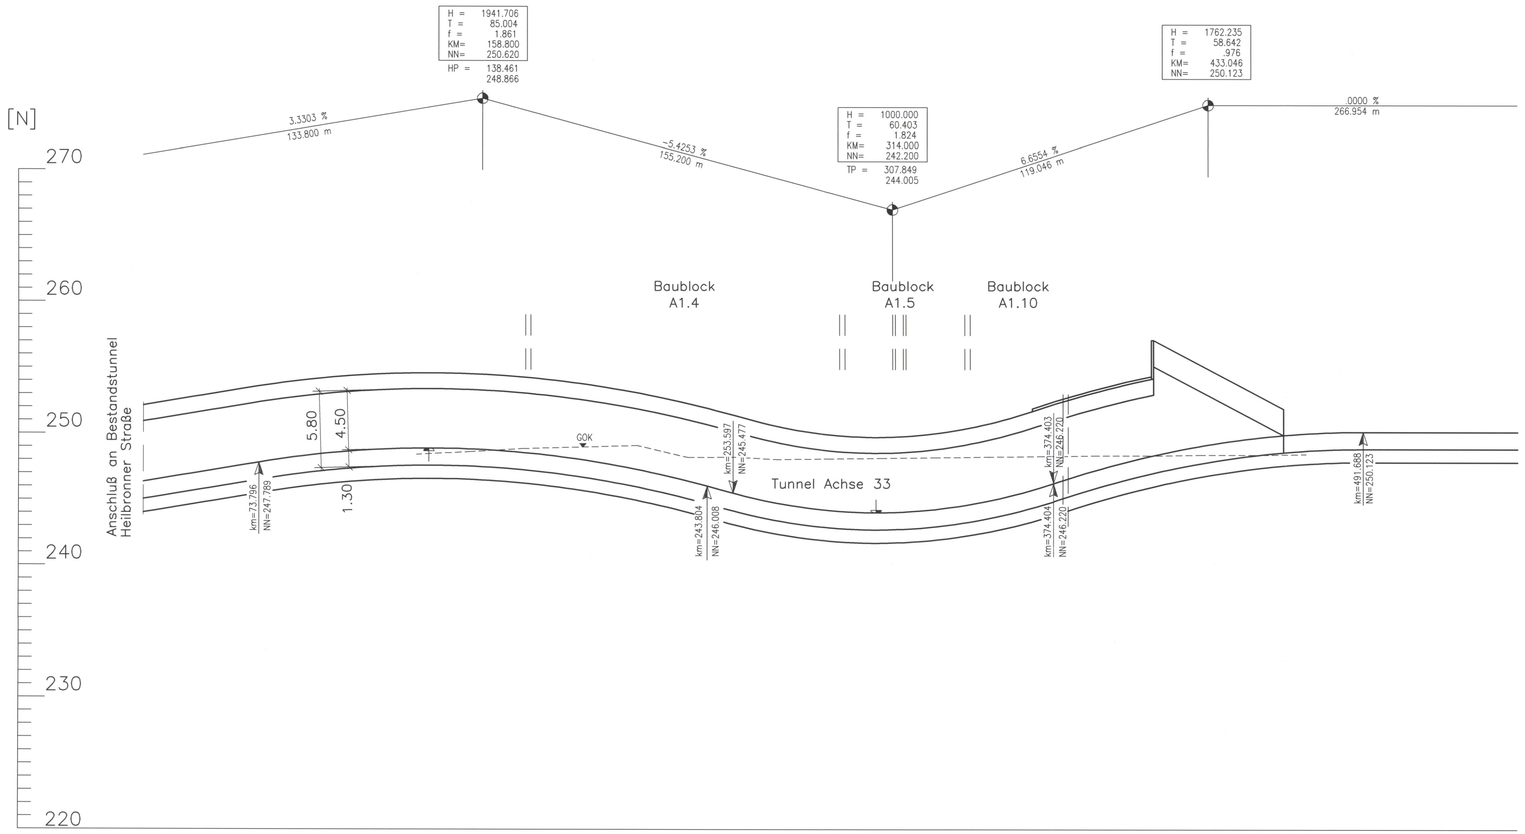

offene Bauweise

| | | |